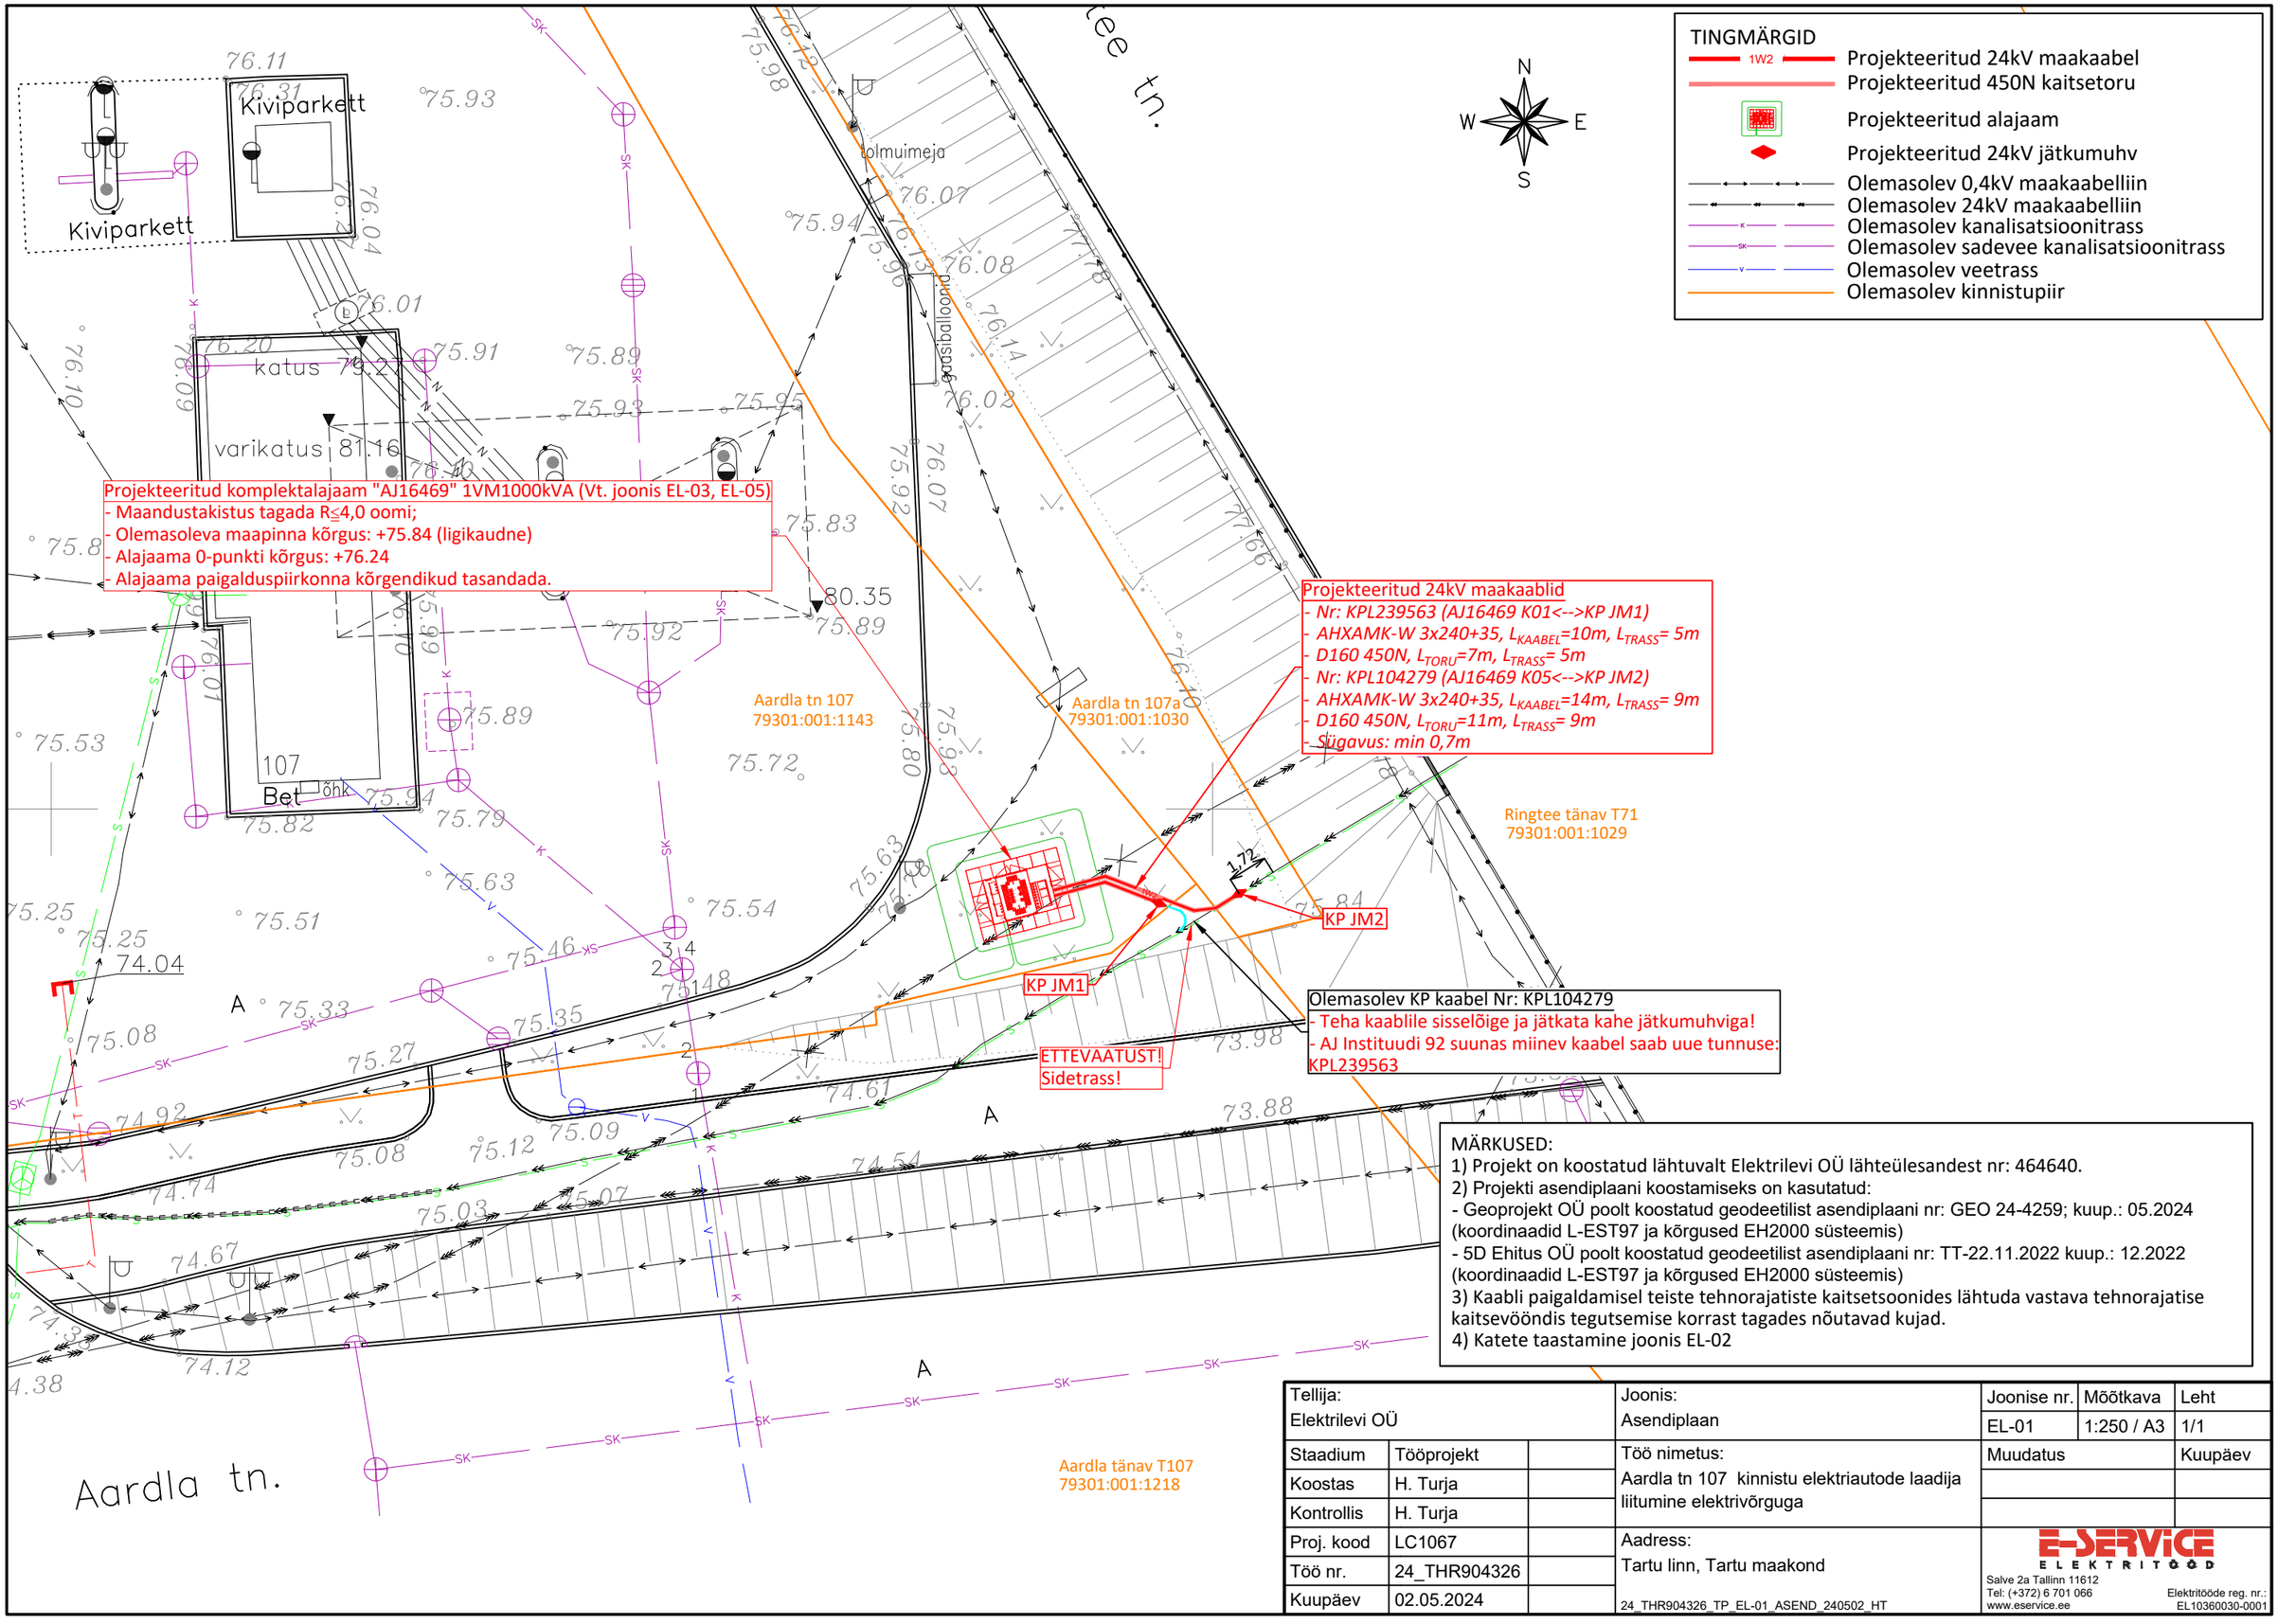

Tellija: Elektrilevi OÜ			Joonis: Asendiplaan	Joonise nr.	Mõõtkava / Leht
				EL-01	1:250 / A3 — 1/1
Staadium	Tööprojekt		Töö nimetus: Aardla tn 107 kinnistu elektriautode laadija liitumine elektrivõrguga	Muudatus	Kuupäev
Koostas	H. Turja				
Kontrollis	H. Turja				
Proj. kood	LC1067		Aadress: Tartu linn, Tartu maakond		
Töö nr.	24_THR904326				
Kuupäev	02.05.2024		24_THR904326_TP_EL-01_ASEND_240502_HT		

E-SERVICE ELEKTRITÖÖD
Salve 2a Tallinn 11612
Tel: (+372) 6 701 066
www.eservice.ee
Elektritööde reg. nr.: EL10360030-0001