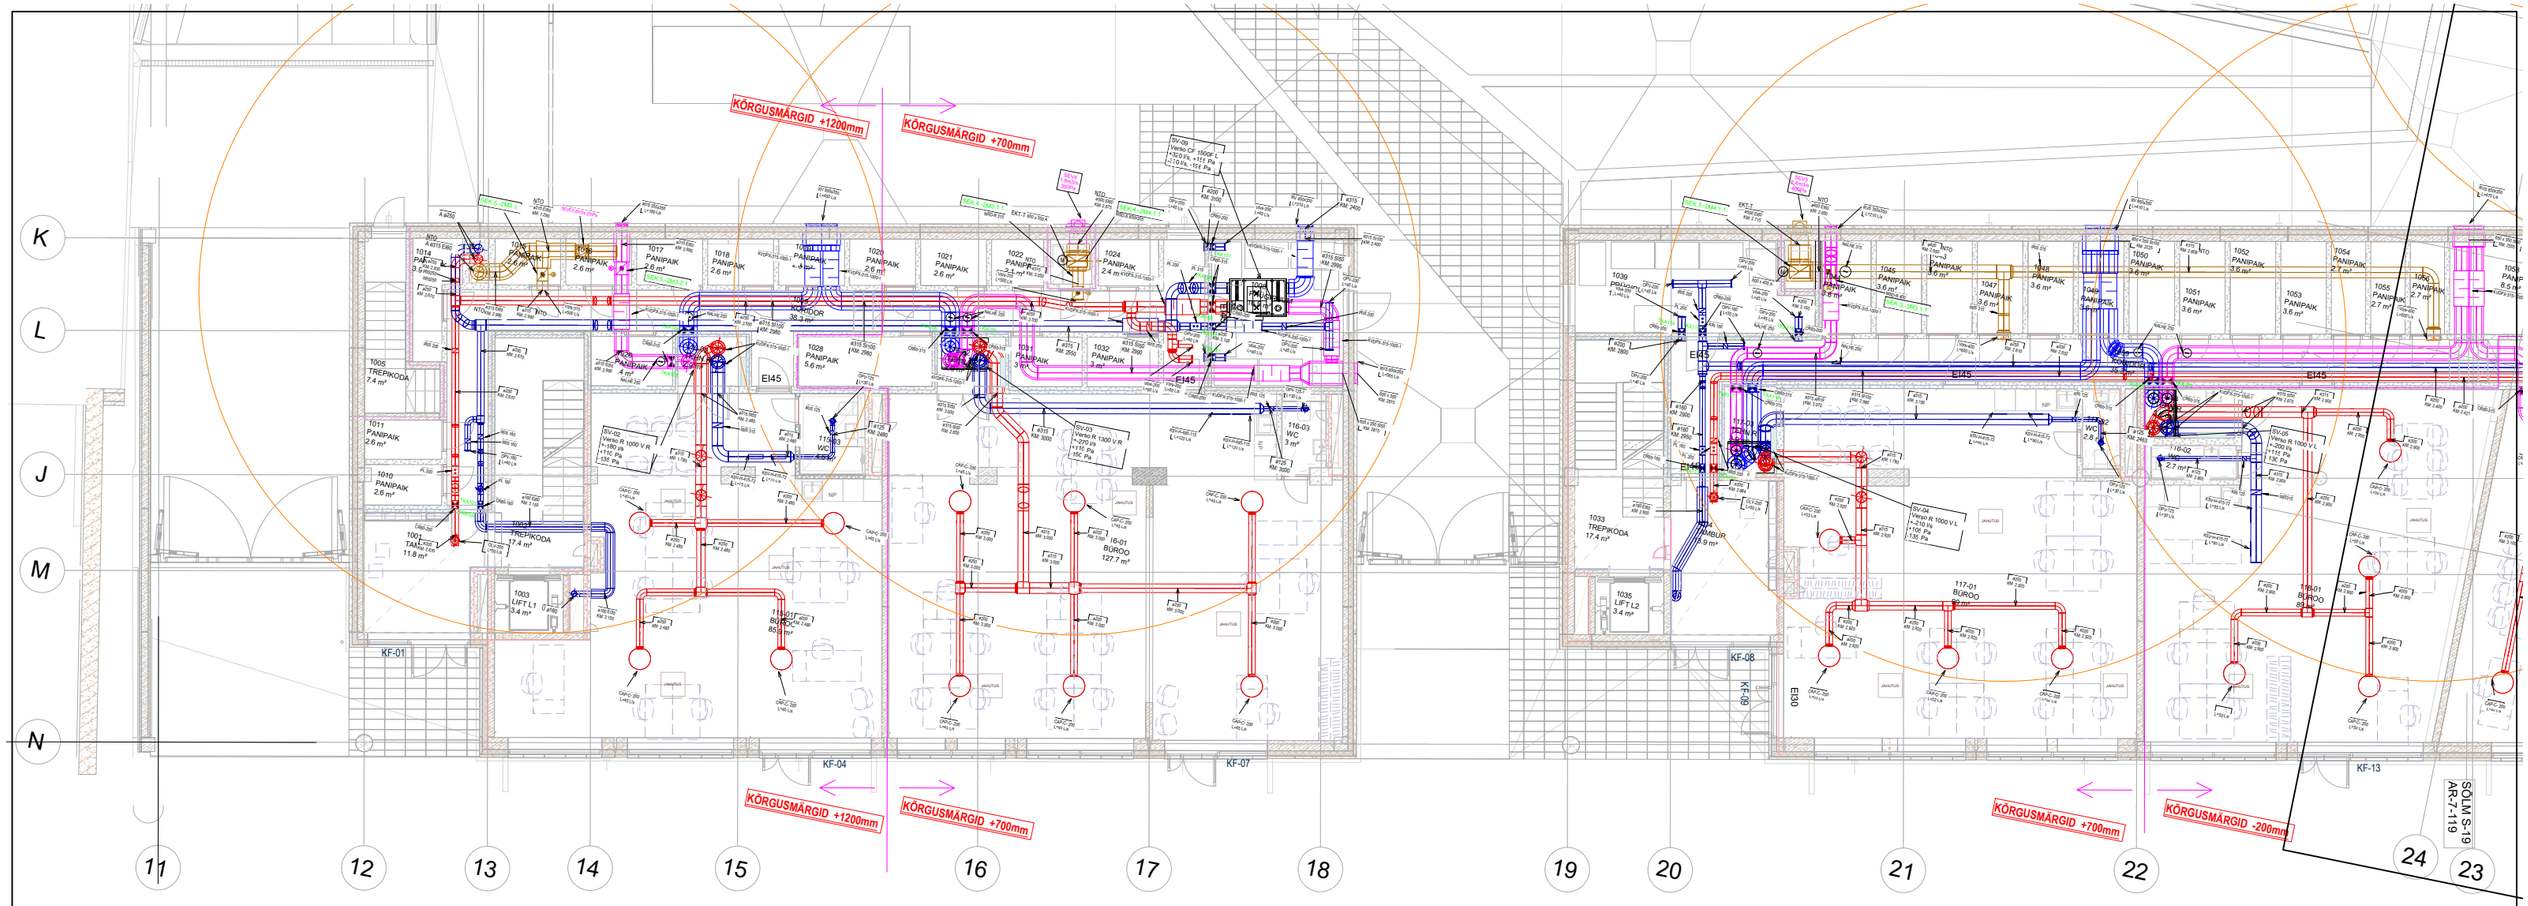

AMET	NIMI	ALLKIRI	KUUP.		
PROJ.JUHT	V.MELTSAS		04.2023	TELLIJA: MERKO EHITUS EESTI AS	
JOONISTAJ	V.MELTSAS		04.2023	KORTERELAMU A MAJA	STAADIUM / JOONIS
				Lastekodu 31, Tallinn	Teostusjoonis / V-2
				Harjumaa	
				VENTILATSIOON	VAP
				1. KORRUS 1:100	Ventilatsioon
					EEH001068