




LÕIGE 1-1

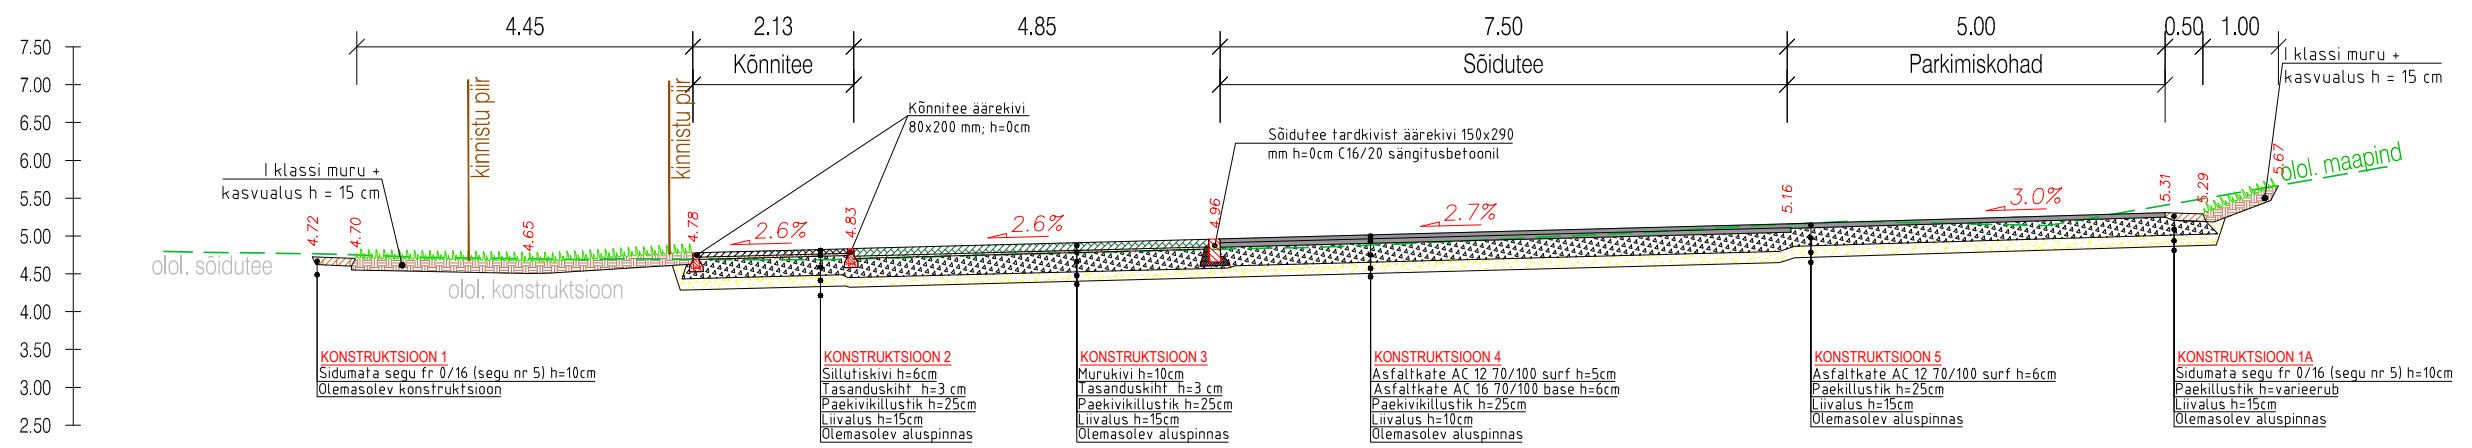

LÕIGE 2-2

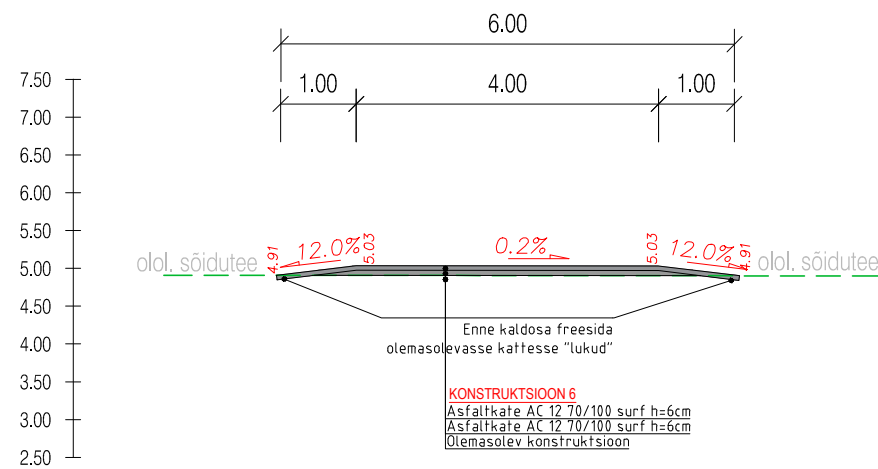

LÕIGE 3-3

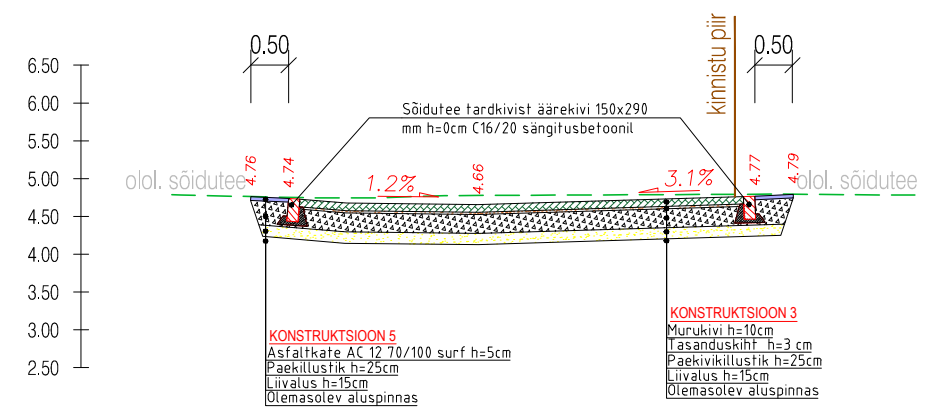

			Projekti nimetus				
			Neeme küla parkla ja jalgtee				
Road-Expert OÜ Reg kood 14449962 Tel +372 5665 0034 info@roadexpert.ee www.roadexpert.ee			Tellija: Pärnuale Residentsid OÜ Reg kood 16328659 sten@tikk.ee			Objekti asukoht	
						Neeme küla, Jõelähtme vald, Harju maakond	
Projekteerija	Meelis Kreevan	/allkirjastatud digitaalselt/	Joonise nimetus				
			Konstruktiivsed lõiked				
Tehnik	Kaur Varipuu	/allkirjastatud digitaalselt/	Projekti number	Projekti staadium	Joonise number	Joonise mõõtkava	Kuupäev
			23037	Põhiprojekt	TL-6-01	1:100	01.02.2024