


**Isikliku kasutusõiguse ala plaan**  
**24151 Kõpu-Tõramaa-Jõesuu tee (36001:001:0009)**  
**Tipu külas Põhja-Sakala vallas Viljandi maakonnas**  
**M 1:1000; A4**

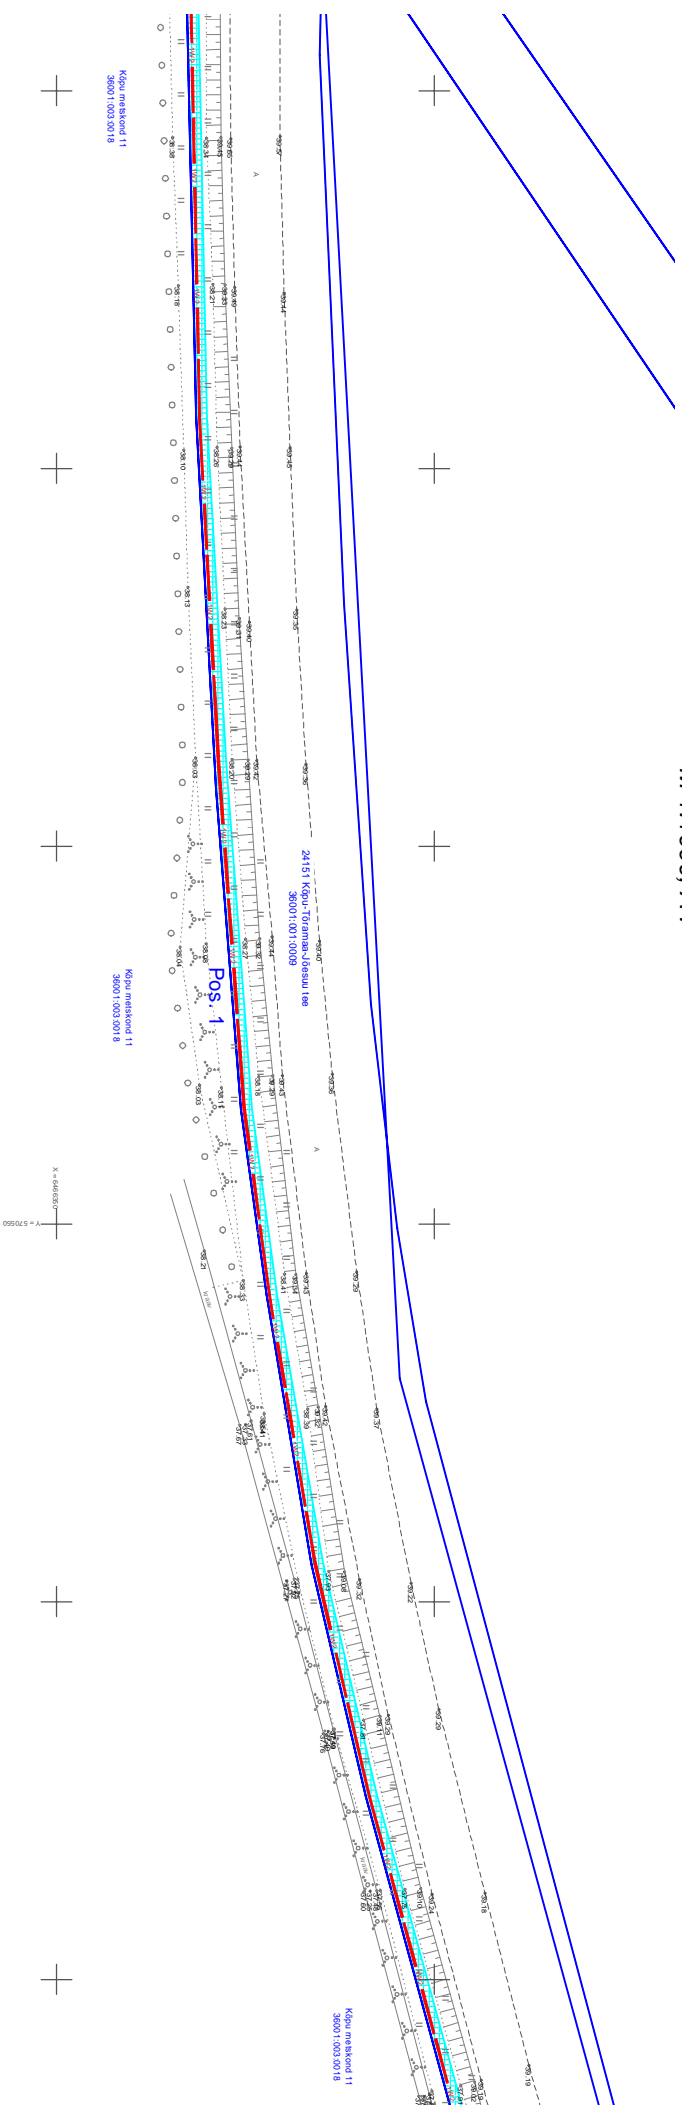

**Kasutusõiguse ala [2633 m<sup>2</sup>]**

**Proj. 15 kV maakaabelliin**

**Katastrituksuse piir**

Jrk. nr	IKÕ ala Pos nr	Kinnistu registriosa number	Katastrituksuse tunnus, nimi ja sihtotstarve	Asukoht riigitee suhtes	Ala pindala, m <sup>2</sup>
1	Pos. 1	11804850	24151 Kõpu-Tõramaa-Jõesuu tee 36001:001:0009 Transpordirada	24151 Kõpu-Tõramaa-Jõesuu tee km. 5,72 - 7,41	2633
2	Pos. 2			24151 Kõpu-Tõramaa-Jõesuu tee km. 7,66	33