
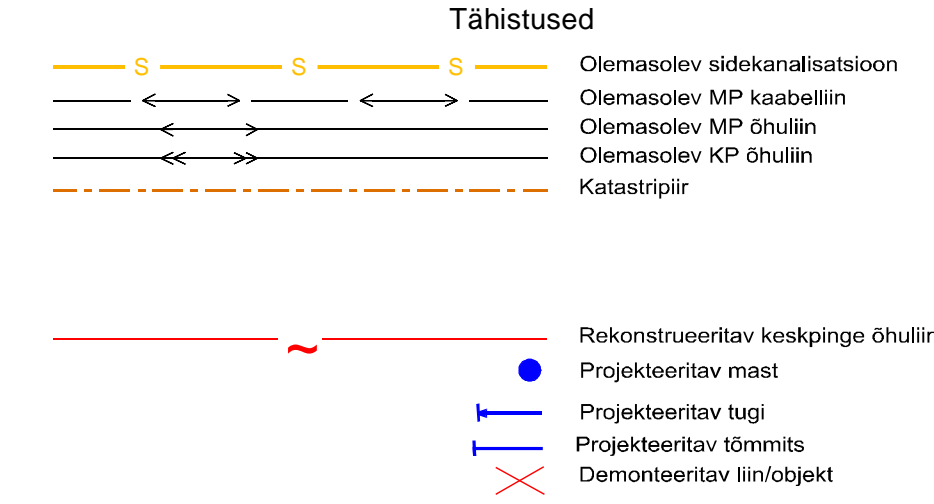


LEHT 2

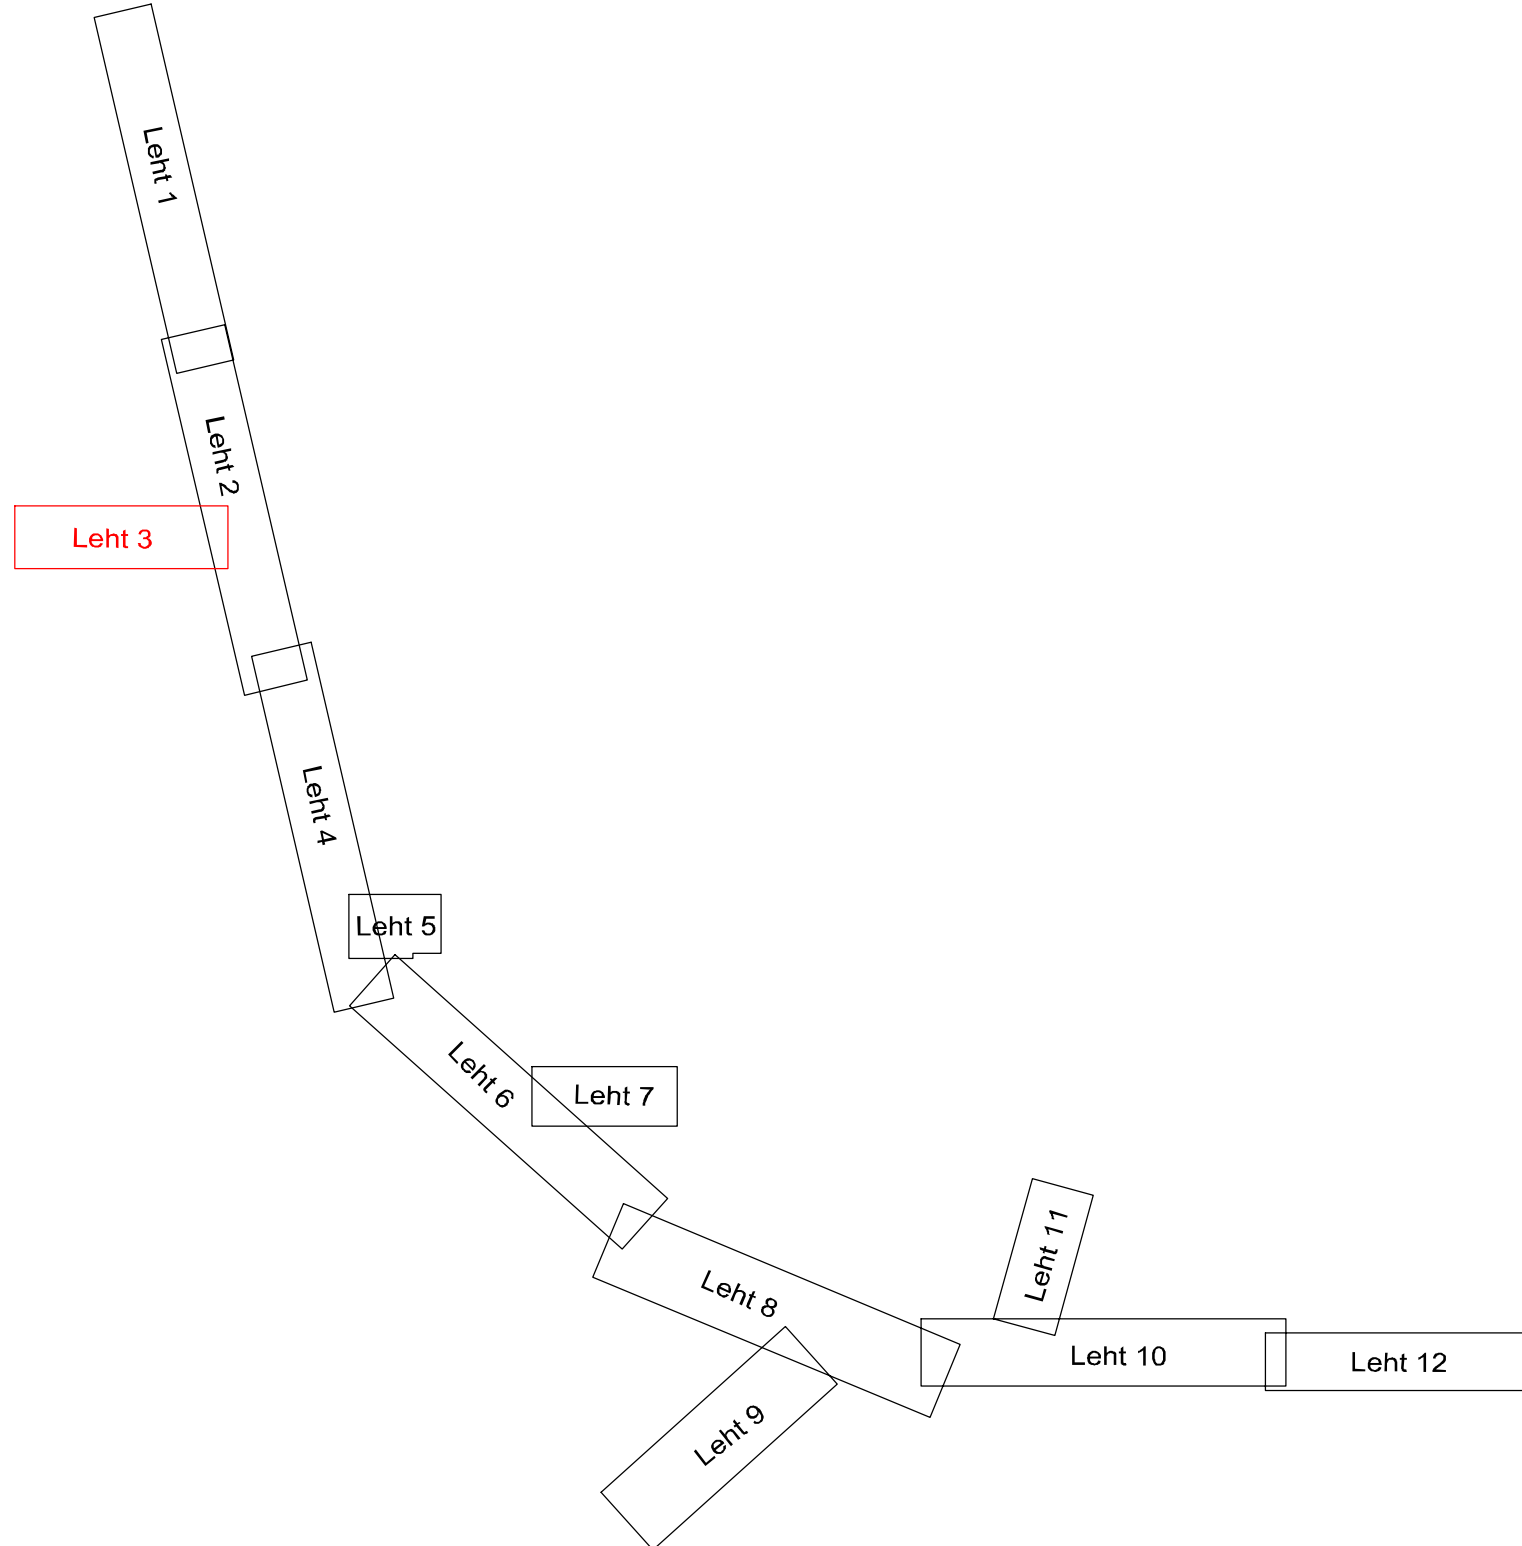

Märkused:

1. Peale kaevetööde lõppu taastada töödele eelnenud olukord. Taastada katted.

2. Paigaldus- ja ehitustööde järelduse k.a. projektist, tehnikatest eeskirjadest ja Elektrilevi OÜ ning teiste asjastajate organisatsioonide kooskõlastamisel esitatud nõuetest.

Projekt		Lätsa-Komita 10KV õhulinini rekonstrueerimine, Saaremaa		Taru	
Zoon		Elektrivõrgu plaan		Joonis nr	
LEONHARD WEISS		IP7502-1-3		Mõõtkava	
Projektant	Erki Juurikas			Tal. 0001/0008	81-0001
Projektant	Erki Juurikas			Staudum	Põhikont
Revisi	Kello Altoja			Ka	Leht
				EST	3
					15