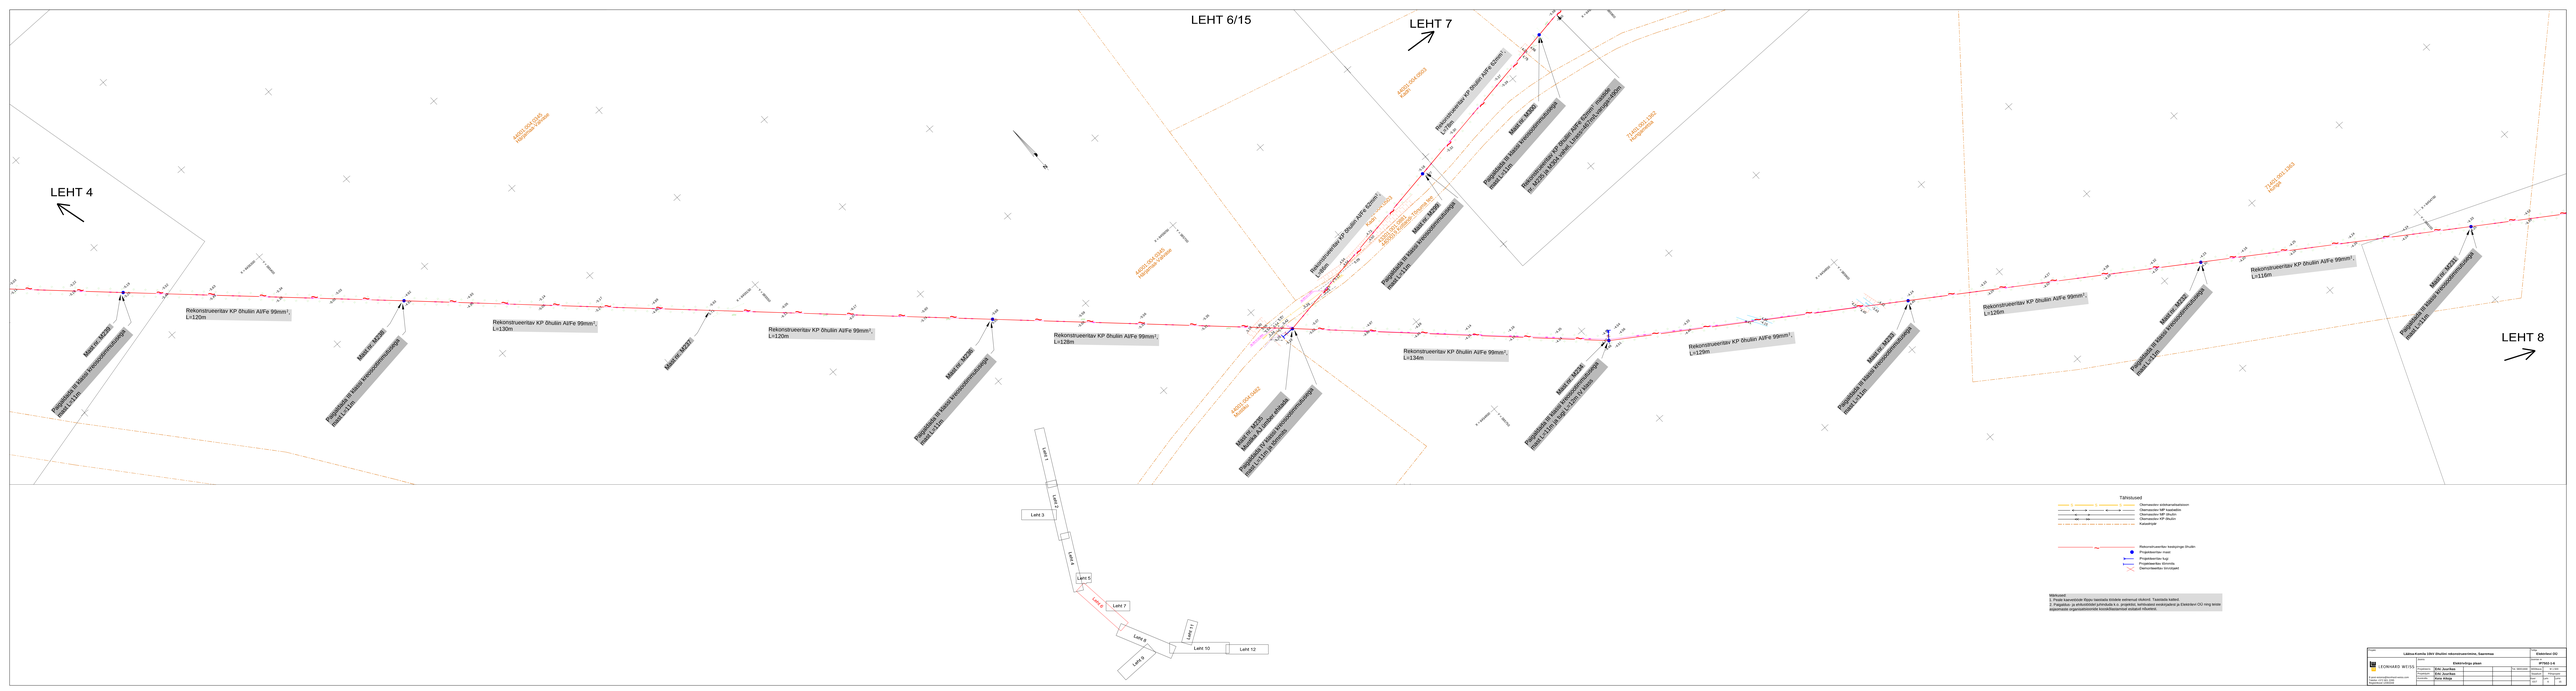
LEHT 6/15
LEHT 7
LEHT 4
LEHT 8
Rekonstrueeritav KP õhuliin AlFe 99mm², L=120m
Rekonstrueeritav KP õhuliin AlFe 99mm², L=130m
Rekonstrueeritav KP õhuliin AlFe 99mm², L=120m
Rekonstrueeritav KP õhuliin AlFe 99mm², L=128m
Rekonstrueeritav KP õhuliin AlFe 99mm², L=134m
Rekonstrueeritav KP õhuliin AlFe 99mm², L=129m
Rekonstrueeritav KP õhuliin AlFe 99mm², L=126m
Rekonstrueeritav KP õhuliin AlFe 99mm², L=110m
Rekonstrueeritav KP õhuliin AlFe 50mm², L=60