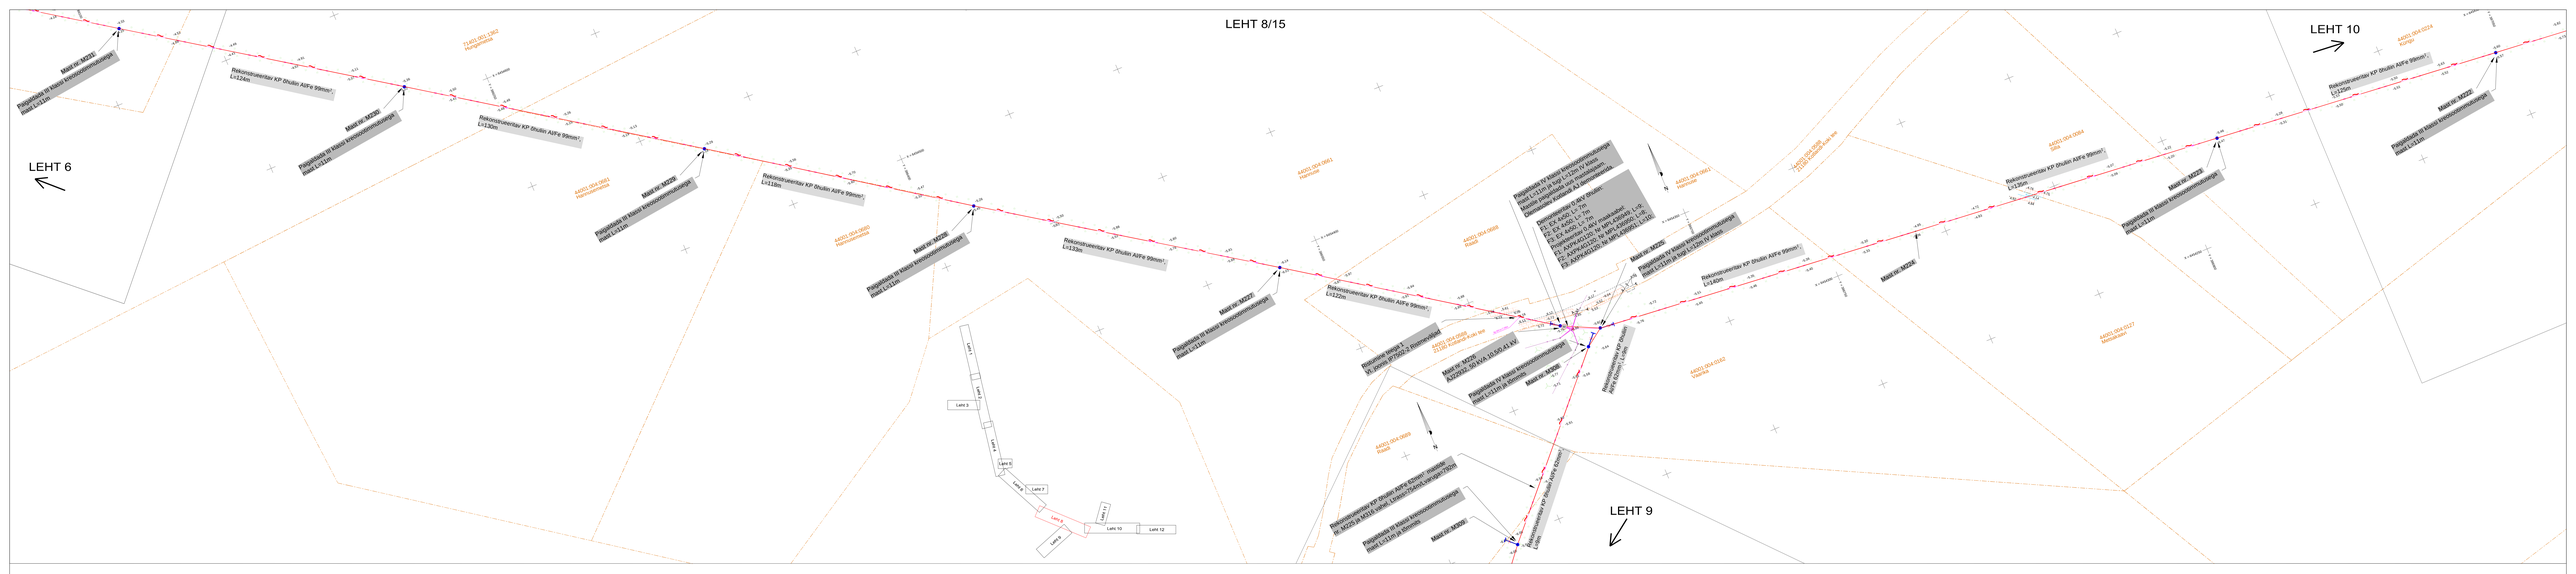
LEHT 8/15
LEHT 6
LEHT 9
LEHT 10
Rekonstrueeritav KP Ühuller ÄJR-e 95mm²
L=1124m
Rekonstrueeritav KP Ühuller ÄJR-e 95mm²
L=1130m
Rekonstrueeritav KP Ühuller ÄJR-e 95mm²
L=1118m
Rekonstrueeritav KP Ühuller ÄJR-e 95mm²
L=1120m
Rekonstrueeritav KP Ühuller ÄJR-e 95mm²
L=1122m
Rekonstrueeritav KP Ühuller ÄJR-e 95mm²
L=1140m
Rekonstrueeritav KP Ühuller ÄJR-e 95mm²
L=1125m
Rekonstrueeritav KP Ühuller ÄJR-e 95mm²
L=1136m
Rekonstrueeritav KP Ühuller ÄJR-e 95mm²
L=1122