


# Lisa 1-1 RMK ja MTÜ Villema Raskeveohobused vahelise maarendilepingu nr 3-6.9/2021/ 19 juurde

Renditav pind:

Eilsepäeva - 4,26 ha

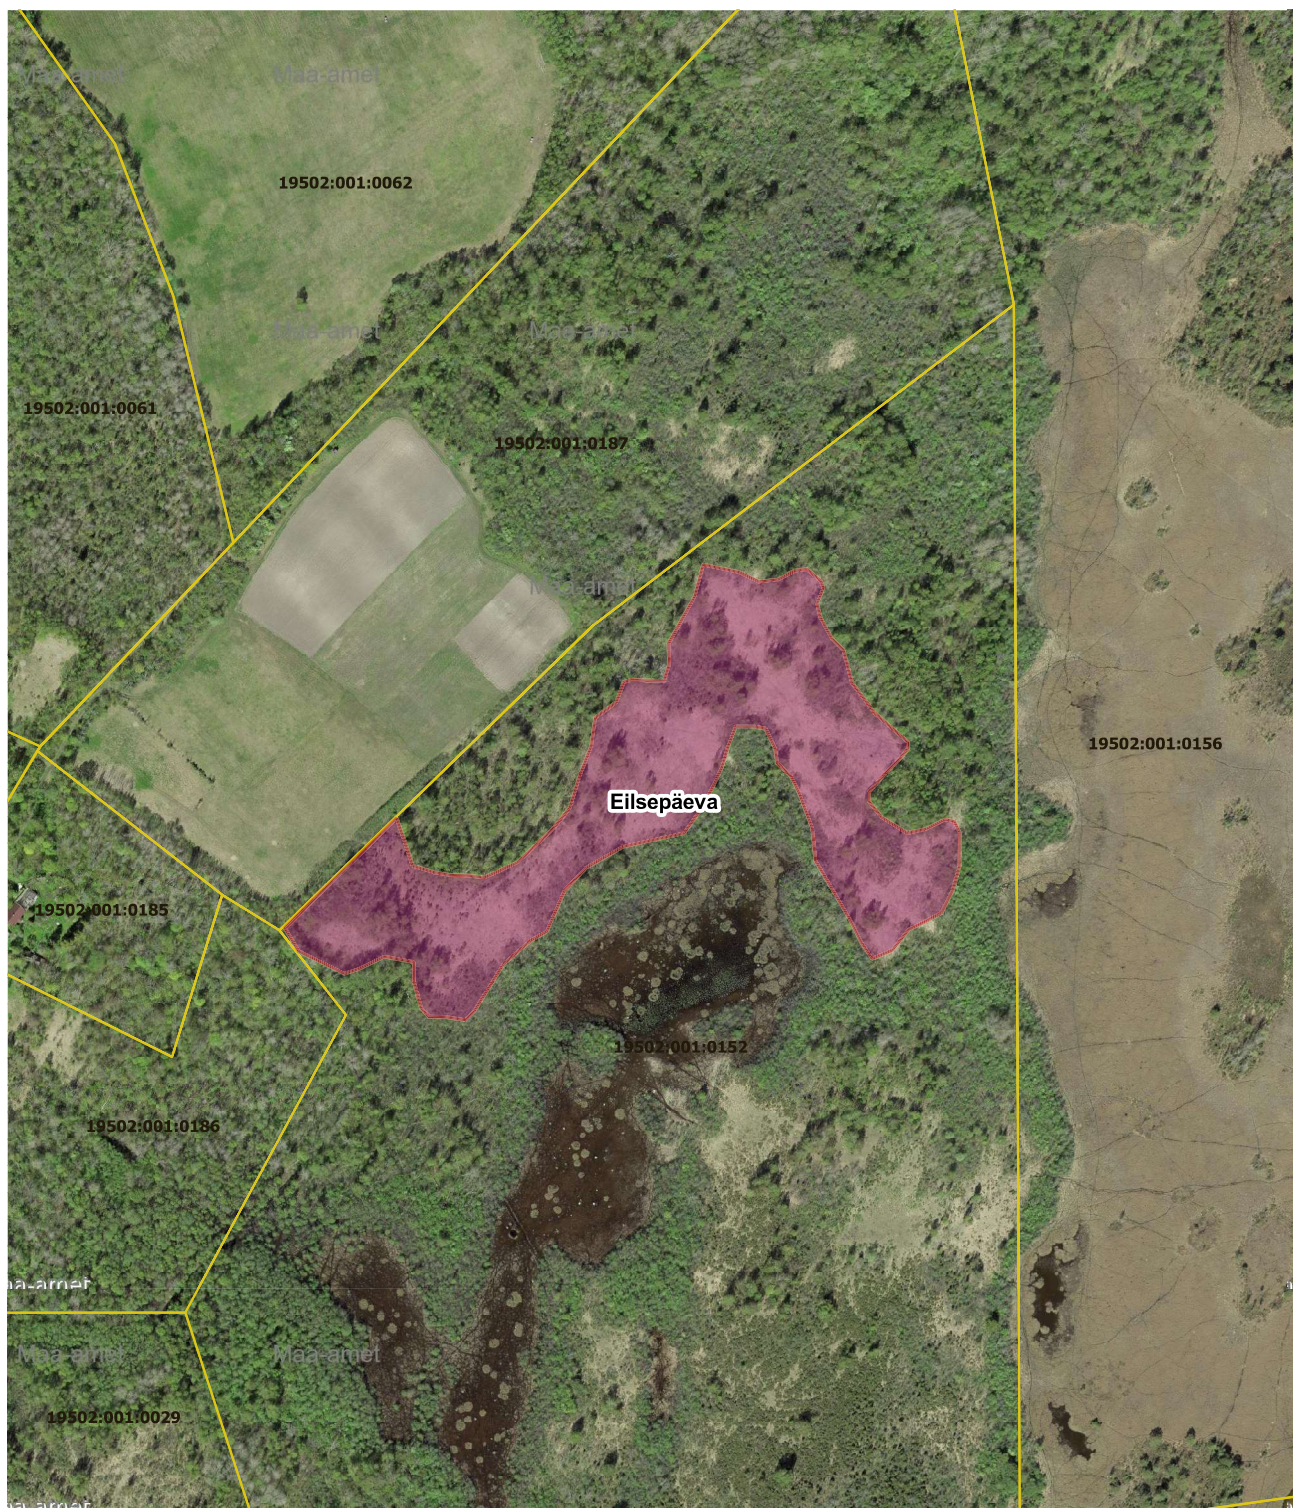

Möötkava 1:5 000

- PLK rent
- registreeritud katastriüksus