



Jägala-Käravete tee T2
(11201:005:0013)
ristumine km 39.74 kinnisel meetodil

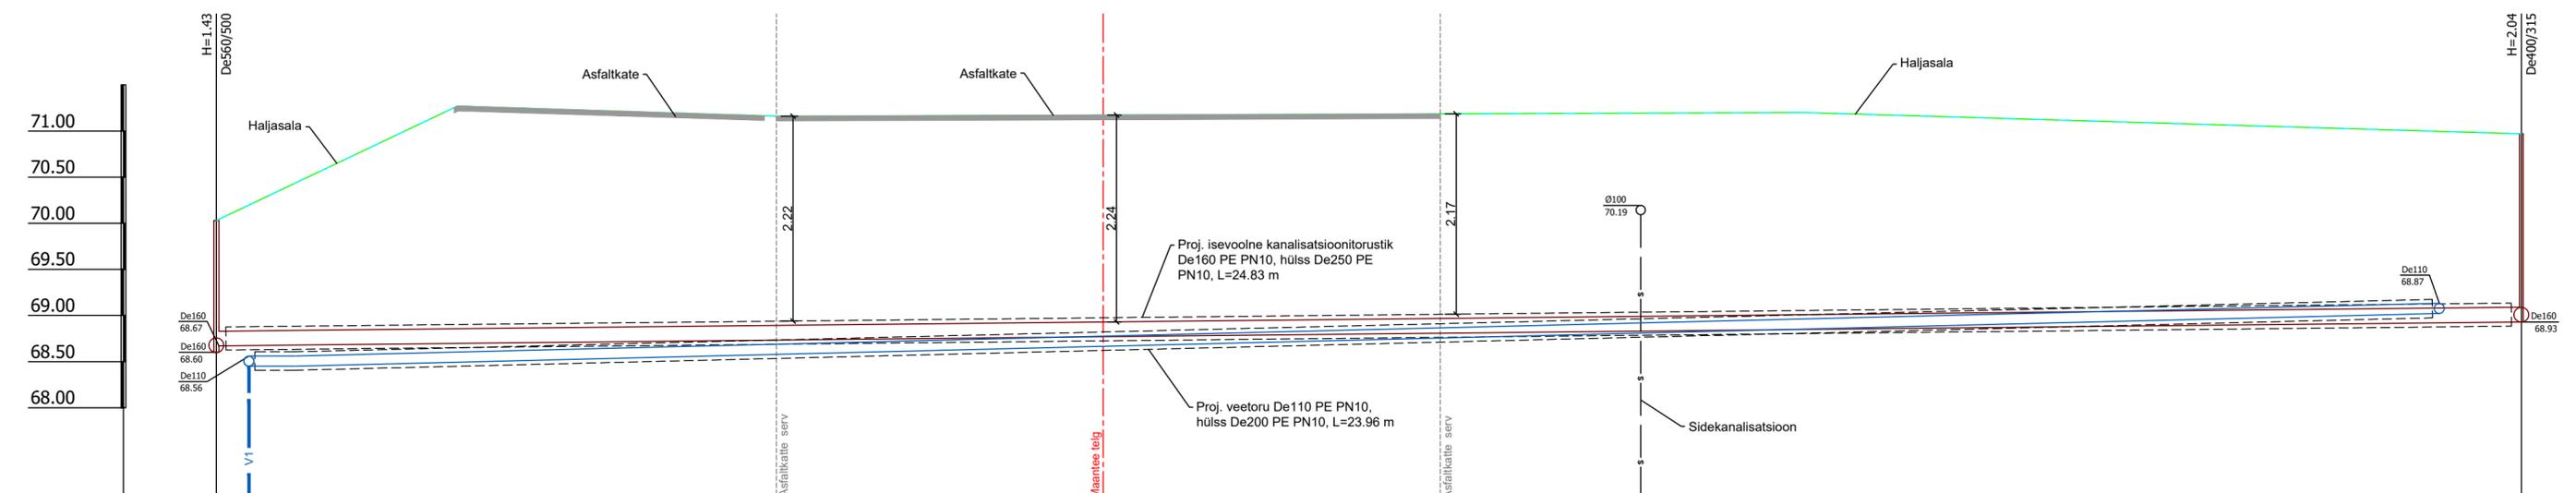

Mhor: 1:50
Mver: 1:50

KAEVU TÄHIS	K1-21	K1-20
OLEMASOLEVA MAAPINNA KÕRGUS (m ABS)	70.03	70.97
PROJEKTEERITUD MAAPINNA KÕRGUS (m ABS)	70.03	70.97
TORU PÕHJA KÕRGUS (m ABS)	68.67	68.93
TORU RAJAMISSÜGAVUS	1.36	2.04
LANG	0.010	24.8m
TORU MATERJAL	De160 - 24.8m	
TORU ALUS	24.8	
VAHEKAUGUSED (m)		
SIRGESTATUD TRASSI PLAAN		

Väljavõte vee- ja kanalisatsioonitorustike asendiplaanist
M 1:500

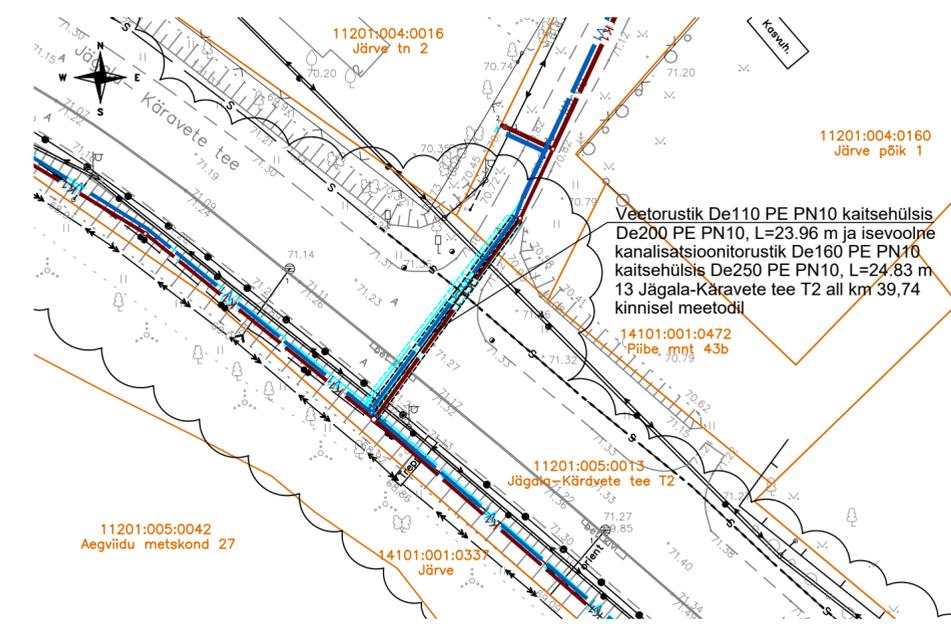

Muudatus	Kuupäev	Sisu	Allkiri

Projekt
Nikerjärve reoveekogumisala ÜVK projekteerimis-ehitustööd

Projekti osa
Muud joonised

Joonise nimetus
Ristlõige tugimaanteega 13 Jägala-Käravete tee T2 ristumisel km 39.74

Projekteerija	Skepast&Puhkim OÜ Laki põik 2 12219 Tallinn EESTI Tel. +372 664 5808 info@skpk.ee	Tellijä	OÜ Raven Sügise 2b, Aruküla, 75201, Harju mk info@ravenou.ee OÜ Altos Teed Õlleköögi põik 6, Kurna küla, 75307, Rae vald algis.vaitekunas@altosteed.ee
Projekti juht	Loit Munter /digiallkiri/	Stadium	TP
Projekteerija	Svetlana Kivistik /digiallkiri/	Möötkava	-
		Projekti nr	24000141
		Joonise nr	VK-7-10
			Leht/Lehti
			1/1