



Projekteeritava tehnovõrgu pikkus 5 m

1/1

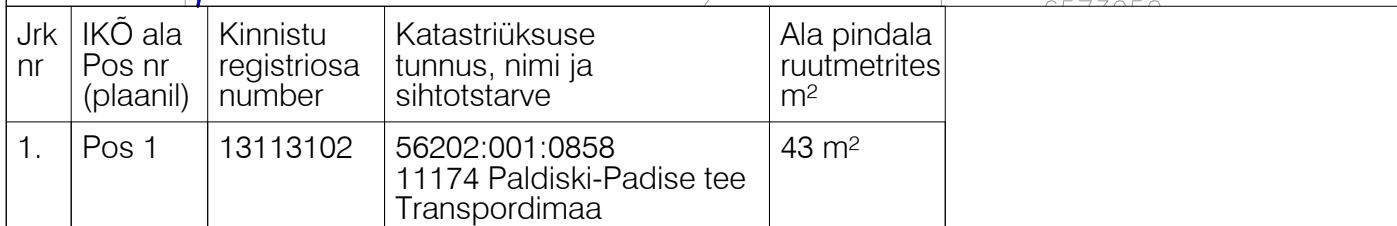

Projekteeritava tehnovõrgu pikkus 20 m


1/1

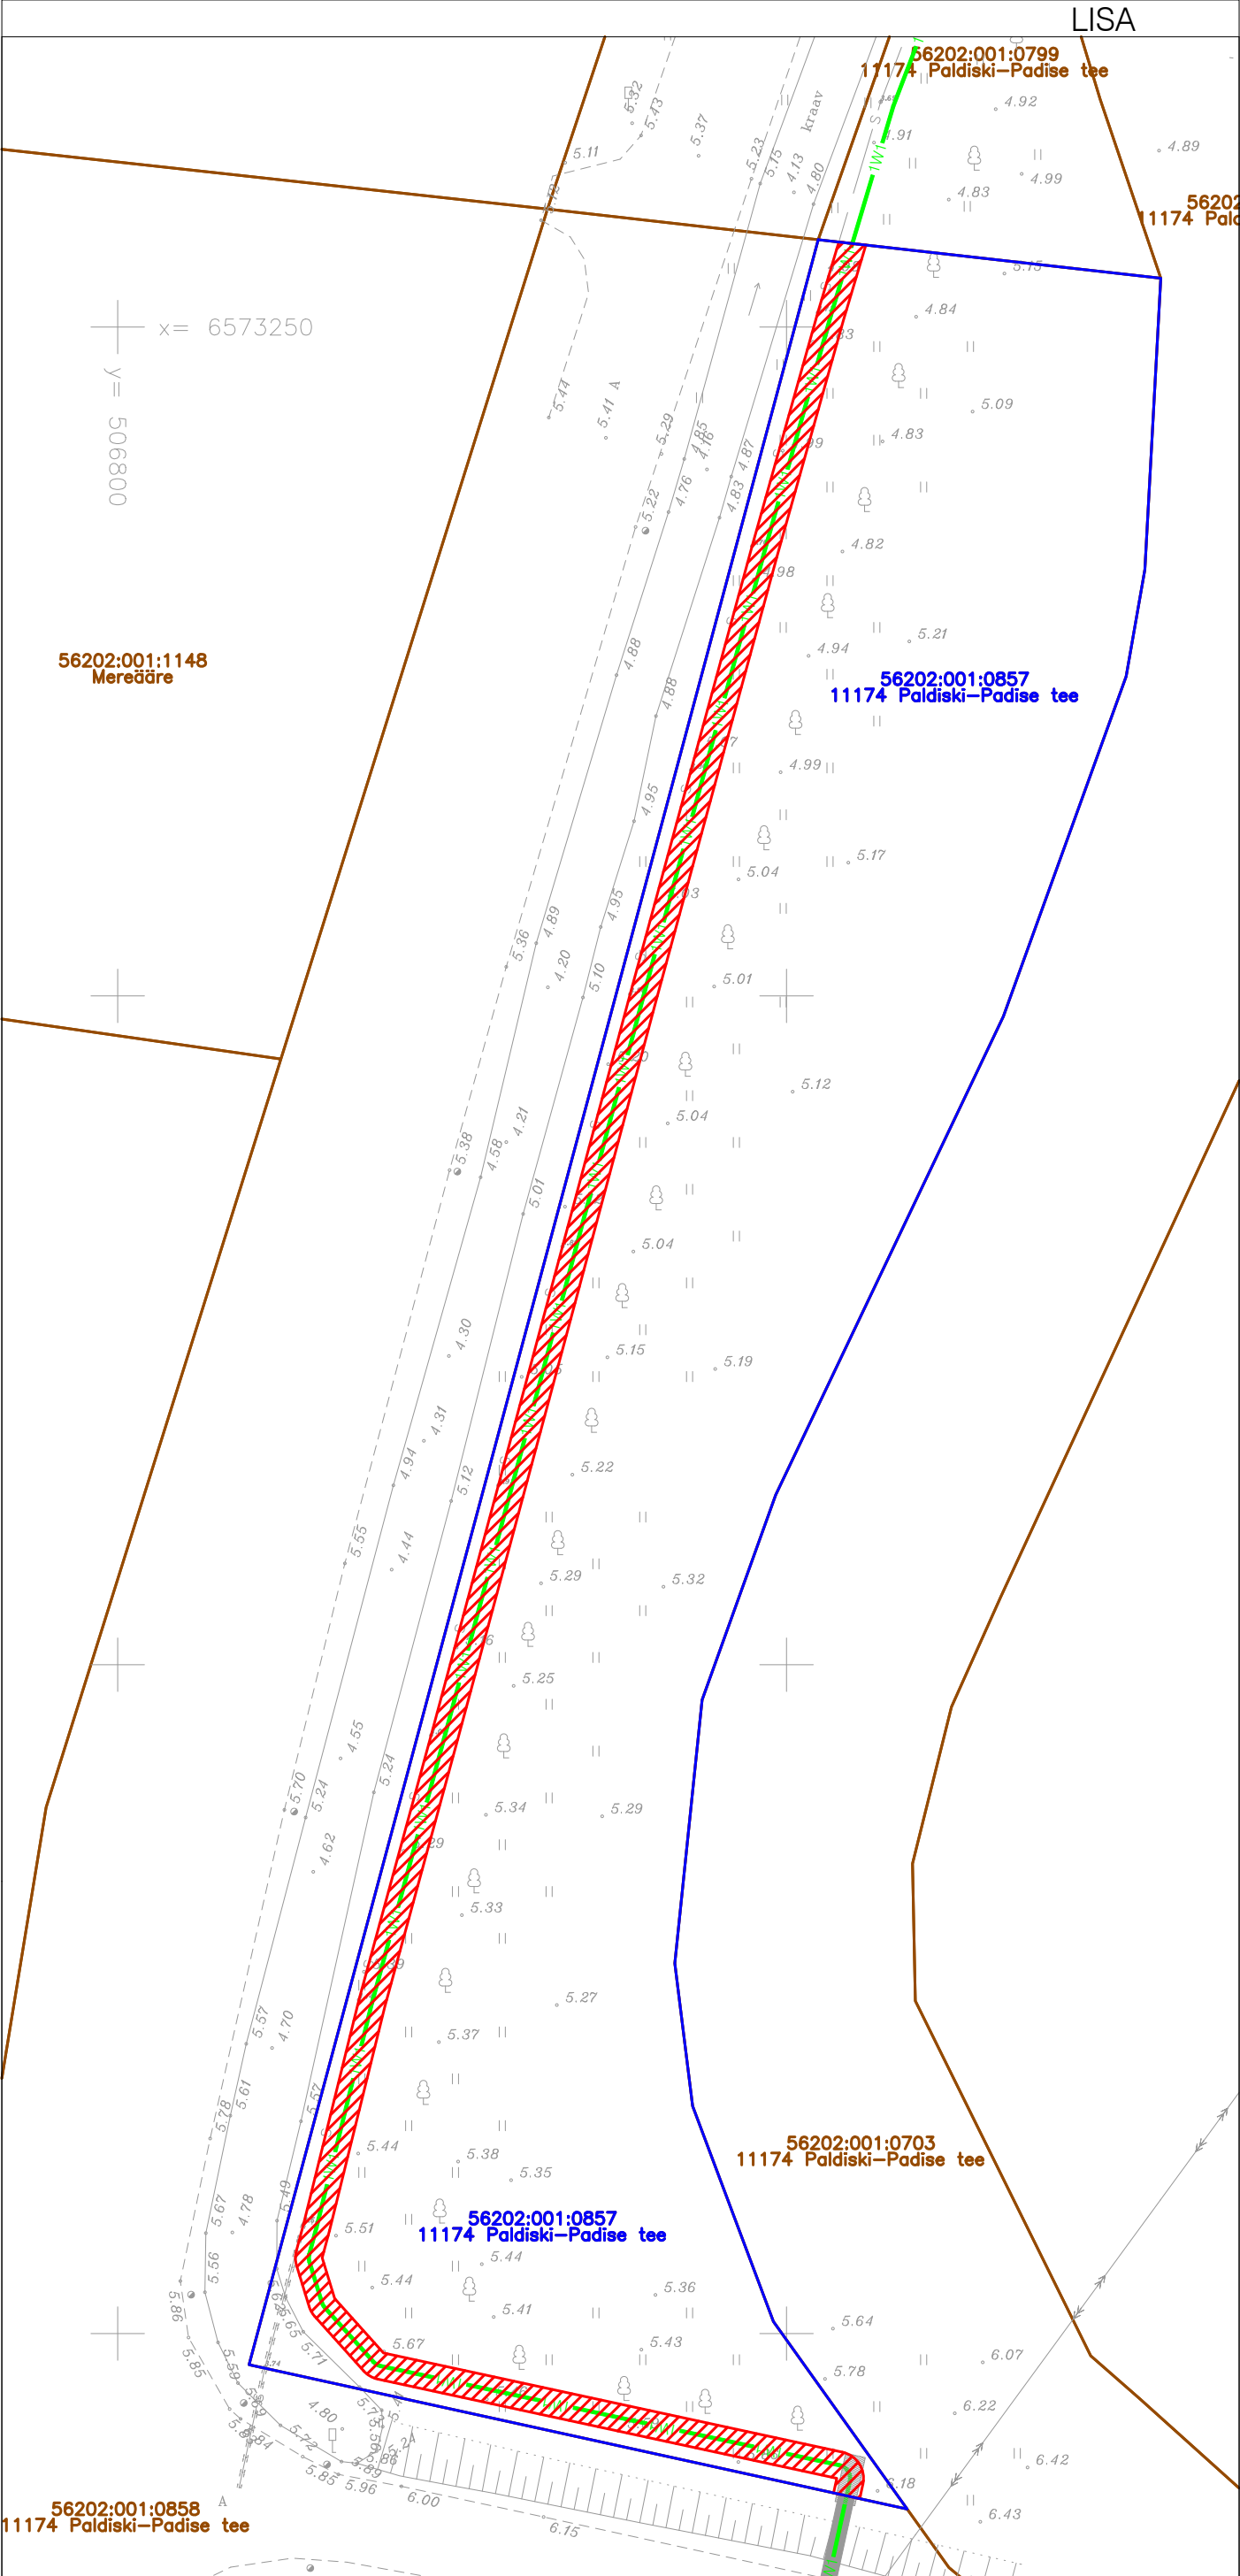

Jrk nr	IKÕ ala Pos nr (plaanil)	Kinnistu registriosa number	Katastriüksuse tunnus, nimi ja sihtotstarve	Ala pindala ruutmetrites m²
1.	Pos 1	13113202	56202:001:0857 11174 Paldiski-Padise tee Transpordimaa	408 m²


TINGMÄRGID:

Koostas: Anastasia Soboleva
OÜ Pluvo Eesti projekteerija
anastasia@pluvo.ee
tel.: +372 5647 2977

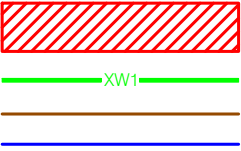

Kasutusõiguse ala (0,4 kV maakaabelliin)
Projekteeritud 0,4 kV maakaabelliin
Katastriüksuse piirid
Koormatava kinnistu piirid

Projekteeritava tehnovõrgu pikkus 204 m

Töö nimetus: Kangrukalda detailplaneeringu ala liitumine				Objekti aadress: 11174 Paldiski-Padise tee, Kangrukalda tee L1, L2, Kangrumere tee, Madise küla, Lääne-Harju vald, Harjumaa			
Tellija Elektrilevi OÜ				Joonise nimetus: Isikliku kasutusõiguse seadmise plaan		 OÜ PLUVO EESTI Värvi tn 4, 10621 Tallinn, Eesti e-mail : info@pluvo.ee www.pluvo.ee	
Kontrollis	A. Soboleva	02.02.26					
Koostas	A. Soboleva	02.02.26					
Töö nr: PL25-55-5		Staadium: TP	Version: -	Joon. nr: -	Mõõtkava: 1:500	Faili nimi: 5. Koormatava ala plaanid.dwg	Leht: 1/1

FORMAAT - 510 x 210 mm

56202:001:0798
Ranniku56202:001:0801
11174 Paldiski-Padise tee56202:001:0799
11174 Paldiski-Padise tee56202:001:0703
11174 Paldiski-Padise tee

56202:001:0857

Jrk nr	IKÕ ala Pos nr (plaanil)	Kinnistu registrios number	Katastriüksuse tunnus, nimi ja sihtotstarve	Ala pindala ruutmetrites m ²
1.	Pos 1	13054602	56202:001:0799 11174 Paldiski-Padise tee Transpordimaa	68 m ²

TINGMÄRGID:

Koostas: Anastasia Soboleva
 OÜ Pluvo Eesti projekteerija
 anastasia@pluvo.ee
 tel.: +372 5647 2977



Kasutusõiguse ala (0,4 kV maakaabelliin)



Projekteeritud 0,4 kV maakaabelliin




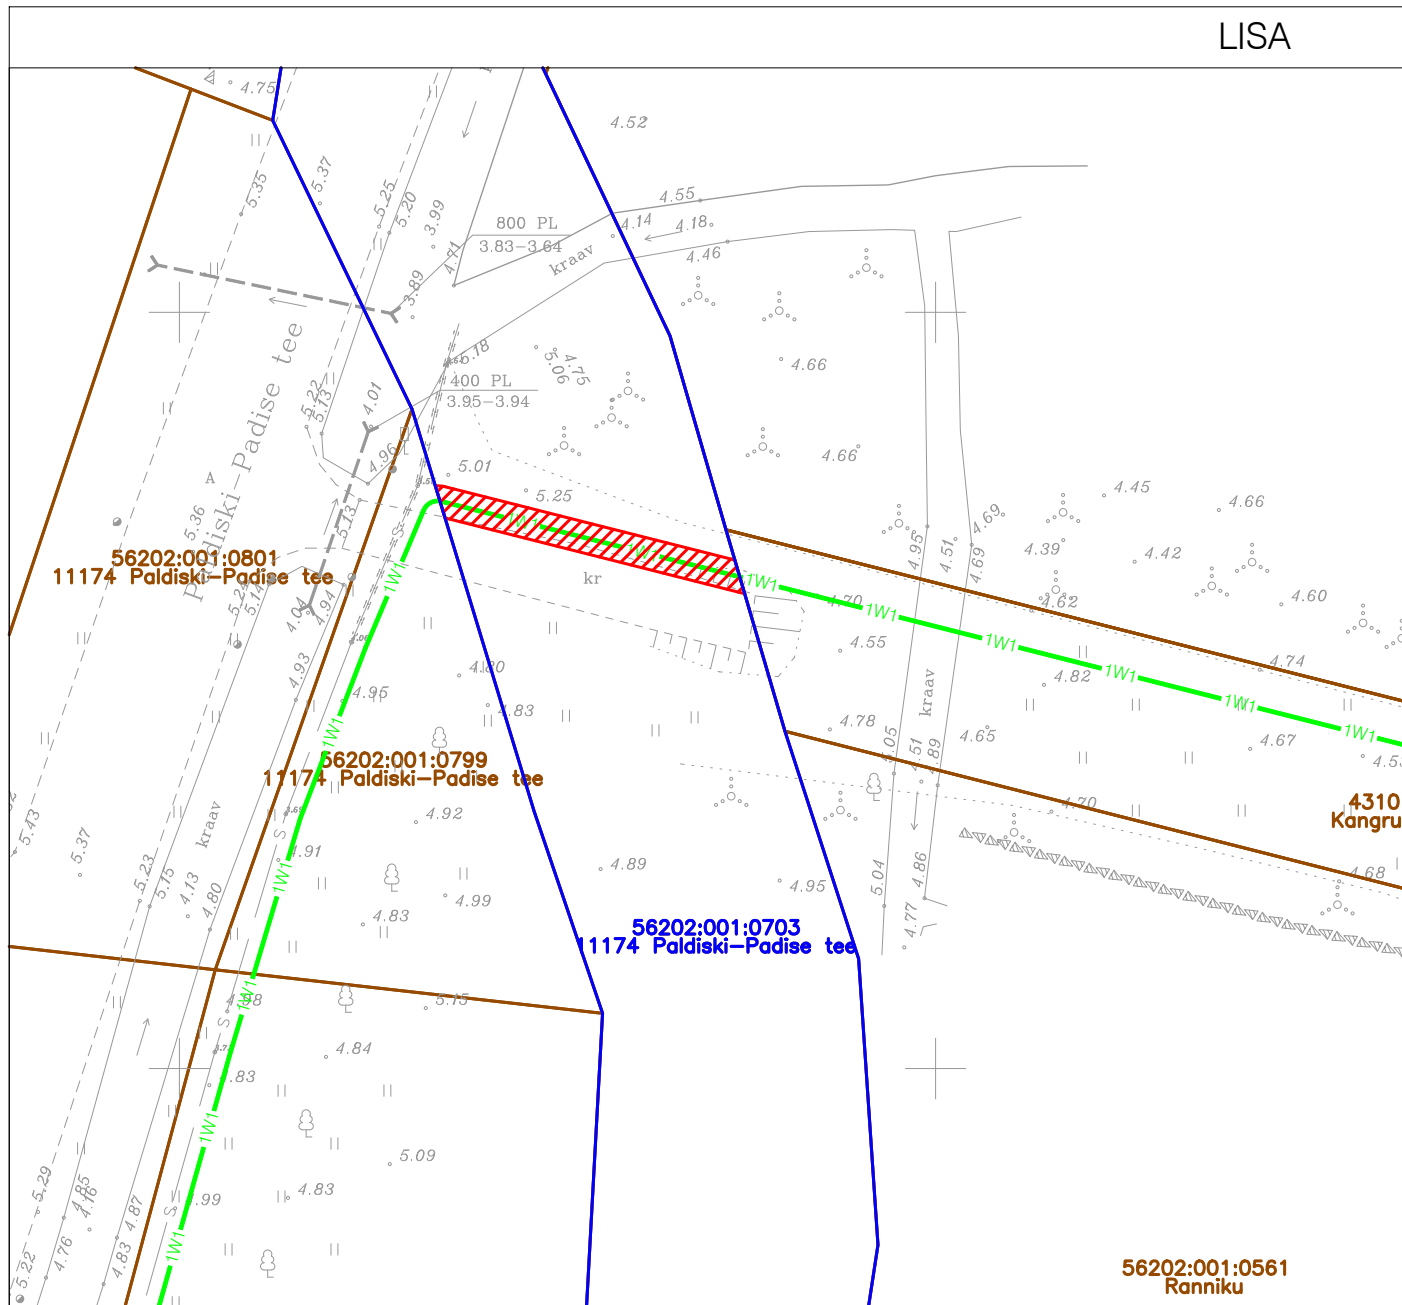
Katastriüksuse piirid



Koormatava kinnistu piirid

Projekteeritava tehnovõrgu pikkus 34 m

Töö nimetus: Kangrukalda detailplaneeringu ala liitumine				Objekti aadress: 11174 Paldiski-Padise tee, Kangrukalda tee L1, L2, Kangrumere tee, Madise küla, Lääne-Harju vald, Harjumaa			
Tellija Elektrilevi OÜ				Joonise nimetus: Isikliku kasutusõiguse seadmise plaan			
Kontrollis	A. Soboleva	02.02.26		 pluvo OÜ PLUVO EESTI Värvi tn 4, 10621 Tallinn, Eesti e-mail: info@pluvo.ee www.pluvo.ee			
Koostas	A. Soboleva	02.02.26					
Töö nr: PL25-55-5		Staadium: TP	Version: -	Joon. nr: -	Mõõtkava: 1:500	Faili nimi: 5. Koormatava ala plaanid.dwg	Leht: 1/1



Jrk nr	IKÕ ala Pos nr (plaanil)	Kinnistu registriosa number	Katastriüksuse tunnus, nimi ja sihtotstarve	Ala pindala ruutmetrites m²
1.	Pos 1	10259450	56202:001:0703 11174 Paldiski-Padise tee Transpordimaa	41 m²

TINGMÄRGID:

Koostas: Anastasia Soboleva
 OÜ Pluvo Eesti projekteerija
 anastasia@pluvo.ee
 tel.: +372 5647 2977



Kasutusõiguse ala (0,4 kV maakaabelliin)



Projekteeritud 0,4 kV maakaabelliin



Katastriüksuse piirid



Koormatava kinnistu piirid

Projekteeritava tehnovõrgu pikkus 21 m

Töö nimetus: Kangrukalda
 detailplaneeringu ala liitumine

Objekti aadress: 11174 Paldiski-Padise tee, Kangrukalda tee L1,
 L2, Kangrumere tee, Madise küla, Lääne-Harju vald, Harjumaa

Tellija
 Elektrilevi OÜ

Joonise nimetus:

Isikliku kasutusõiguse seadmise
 plaan



OÜ PLUVO EESTI
 Värv tn 4, 10621
 Tallinn, Eesti
 e-mail: info@pluvo.ee
 www.pluvo.ee

MTR nr.
 TEL003705

Töö nr:

PL25-55-5

Staadium:

TP

Versioon:

-

Joon. nr:

-

Mõõtkava:

1:500

Faili nimi:

5. Koormatava ala plaanid.dwg

Leht:

1/1