



41. MUNAMÄE-VÕRU MAASTIKUJOOKS & -KÕND

11. OKTOOBER 2025

RADA

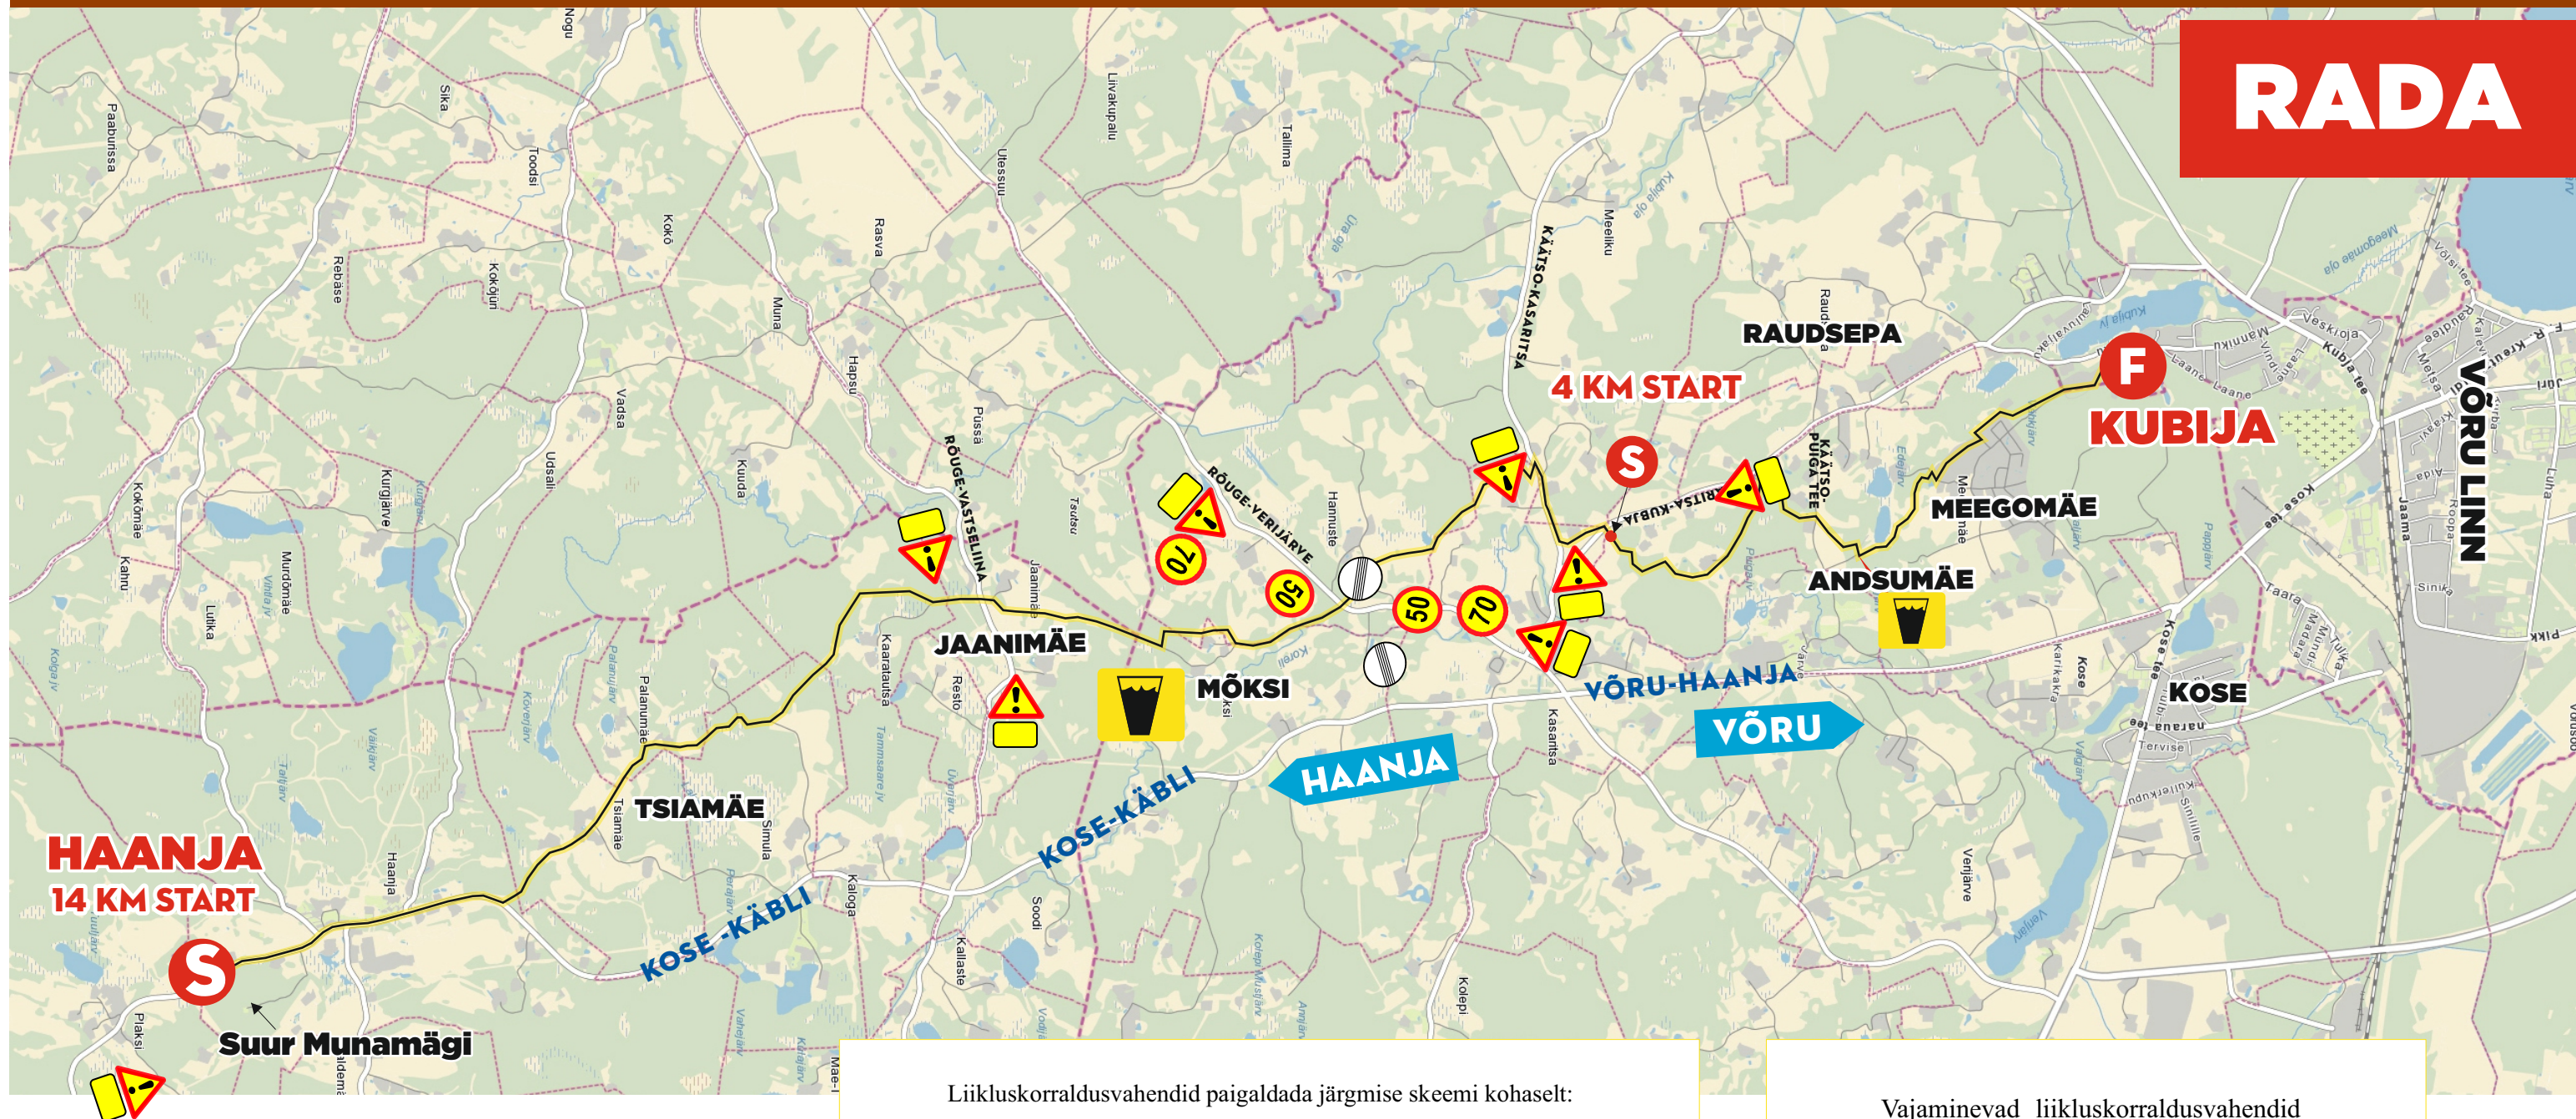

Liikluskorraldusvahendid paigaldada järgmise skeemi kohaselt:

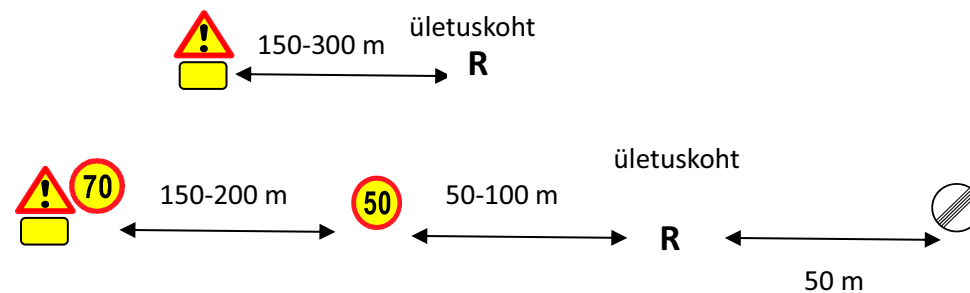

Vajaminevad liikluskorraldusvahendid

	9 tk		2 tk
	9 tk		2tk
			2tk