
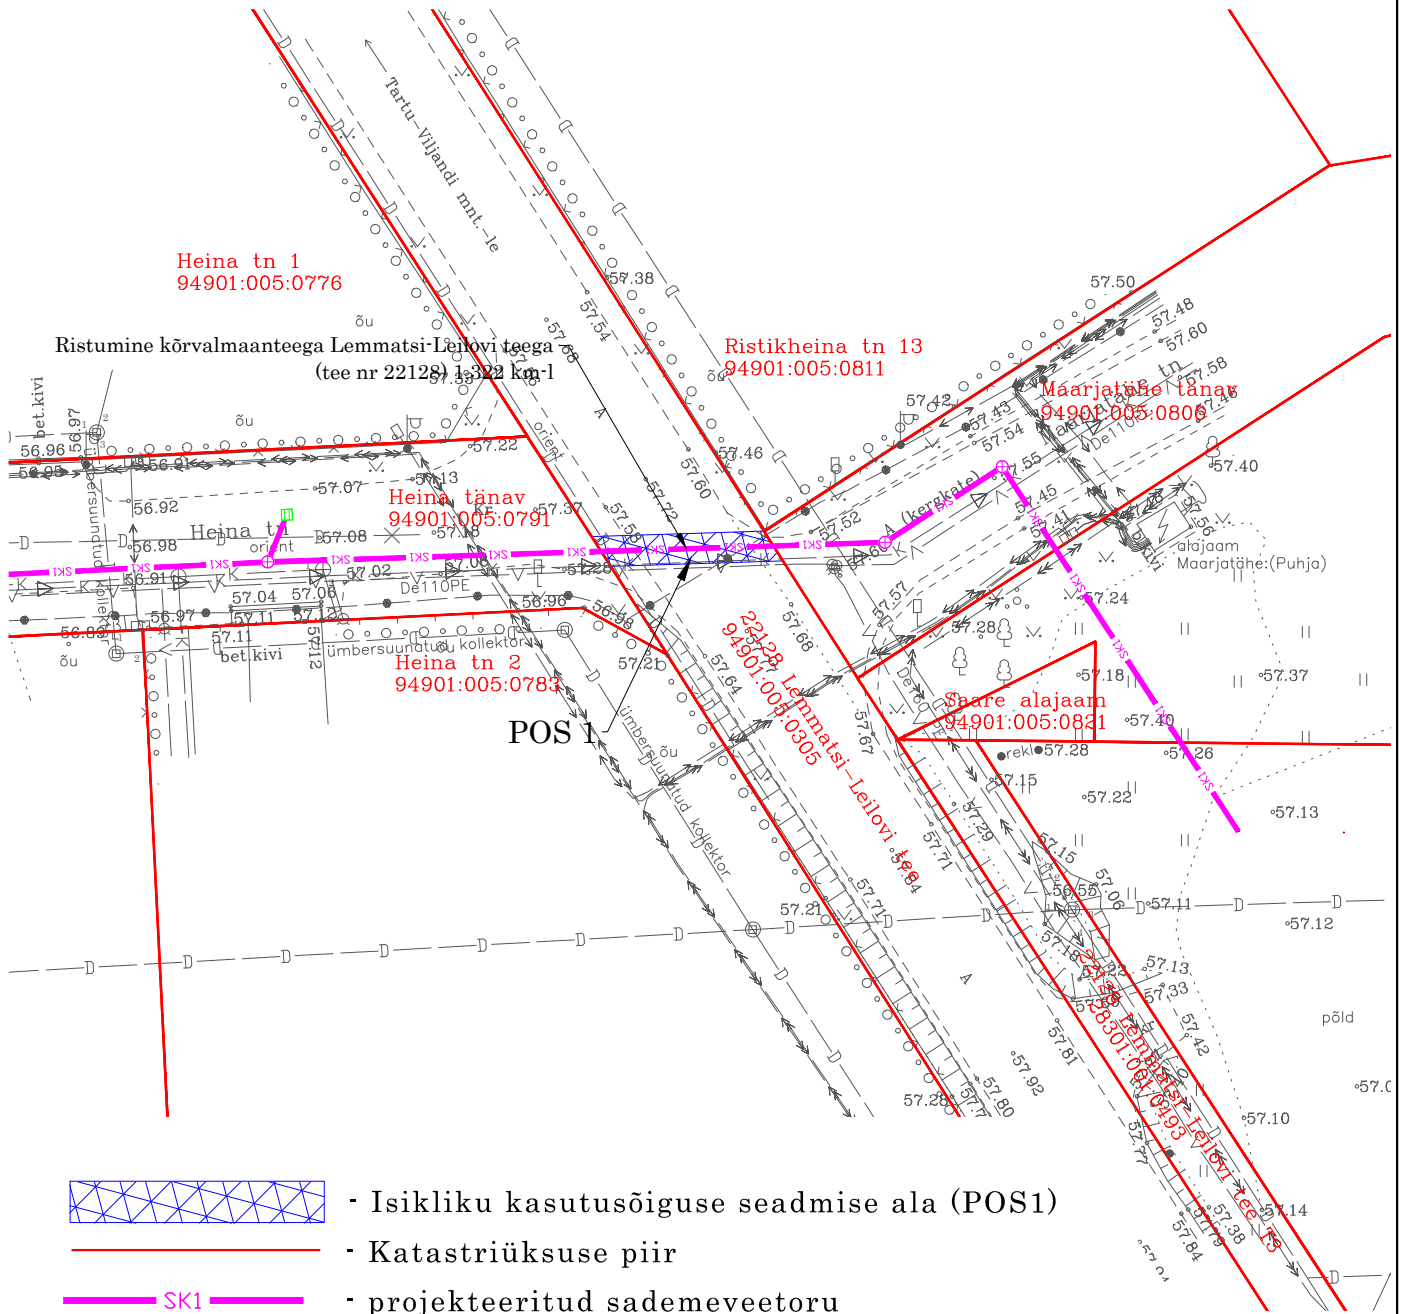


# Isikliku kasutusõiguse seadmise ala plaan

Mõõtkava 1:500 (A4)

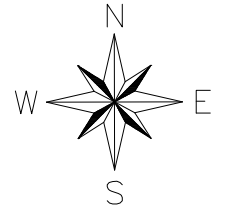

Jrk nr	IKÕ ala Pos nr (plaanil)	Kinnistu registriosa number	Katastriüksuse tunnus, nimi ja sihtotstarve	Ala pindala ruutmeetrides m <sup>2</sup>
1.	POS 1	5732950	94901:005:0305 22128 Lemmatsi-Leilovi tee	23 m <sup>2</sup>
Projekti nimetus / asukoht "Tartu maakond, Kambja vald, Räni alevik, Heina tänava sademeveetorustik" Tartu maakond, Kambja vald, Räni alevik, Heina tn				Töö nr 24052
Koostaja Altren Projekt OÜ		Formaat / Mõõtkava A4 / 1:250		Kuupäev 08.10.2024