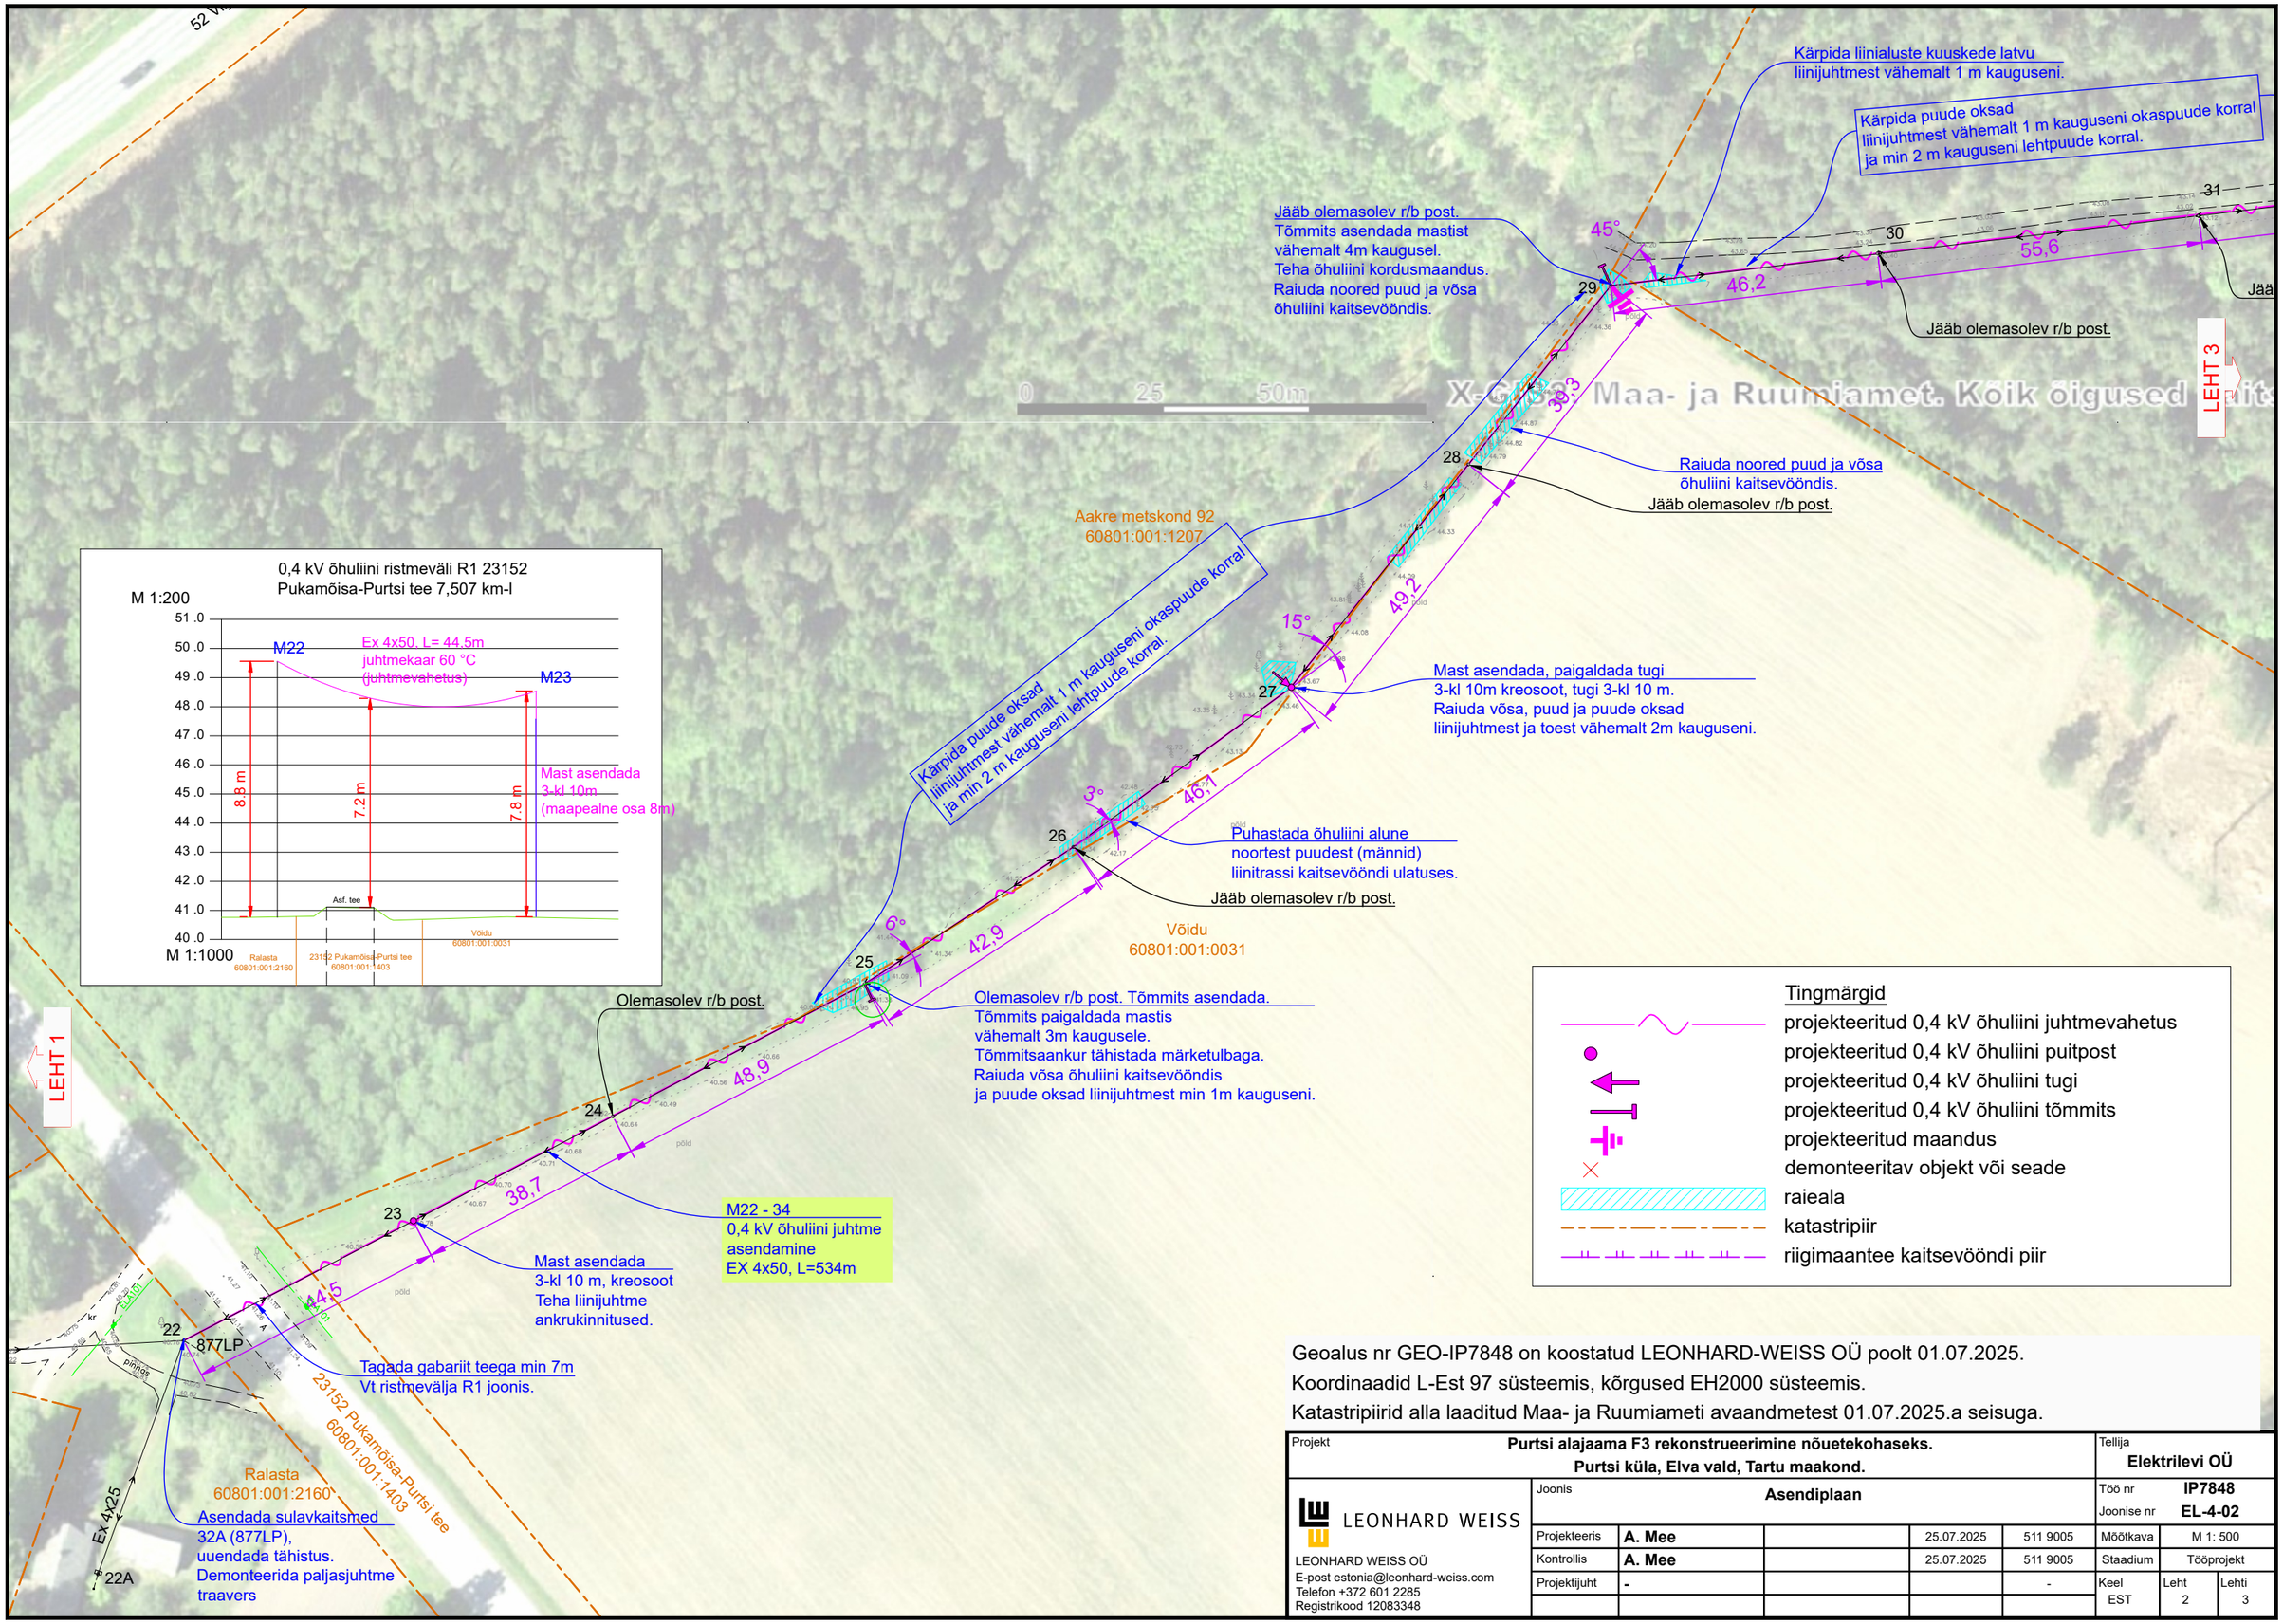

Geoalus nr GEO-IP7848 on koostatud LEONHARD-WEISS OÜ poolt 01.07.2025.
Koordinaadid L-Est 97 süsteemis, kõrgused EH2000 süsteemis.
Katastripiirid alla laaditud Maa- ja Ruumiameti avaandmetest 01.07.2025.a seisuga.

Projekt	Purtsi alajaama F3 rekonstrueerimine nõuetekohaseks. Purtsi küla, Elva vald, Tartu maakond.				Tellija	Elektrilevi OÜ	
LEONHARD WEISS	Joonis	Asendiplaan			Töö nr	IP7848	
					Joonise nr	EL-4-02	
LEONHARD WEISS OÜ	Projekteeris	A. Mee	25.07.2025	511 9005	Mõõtkava	M 1: 500	
E-post estonia@leonhard-weiss.com	Kontrollis	A. Mee	25.07.2025	511 9005	Staadium	Tööprojekt	
Telefon +372 601 2285	Projektijuht	-		-	Keel	Leht	Lehti
Registrikood 12083348					EST	2	3