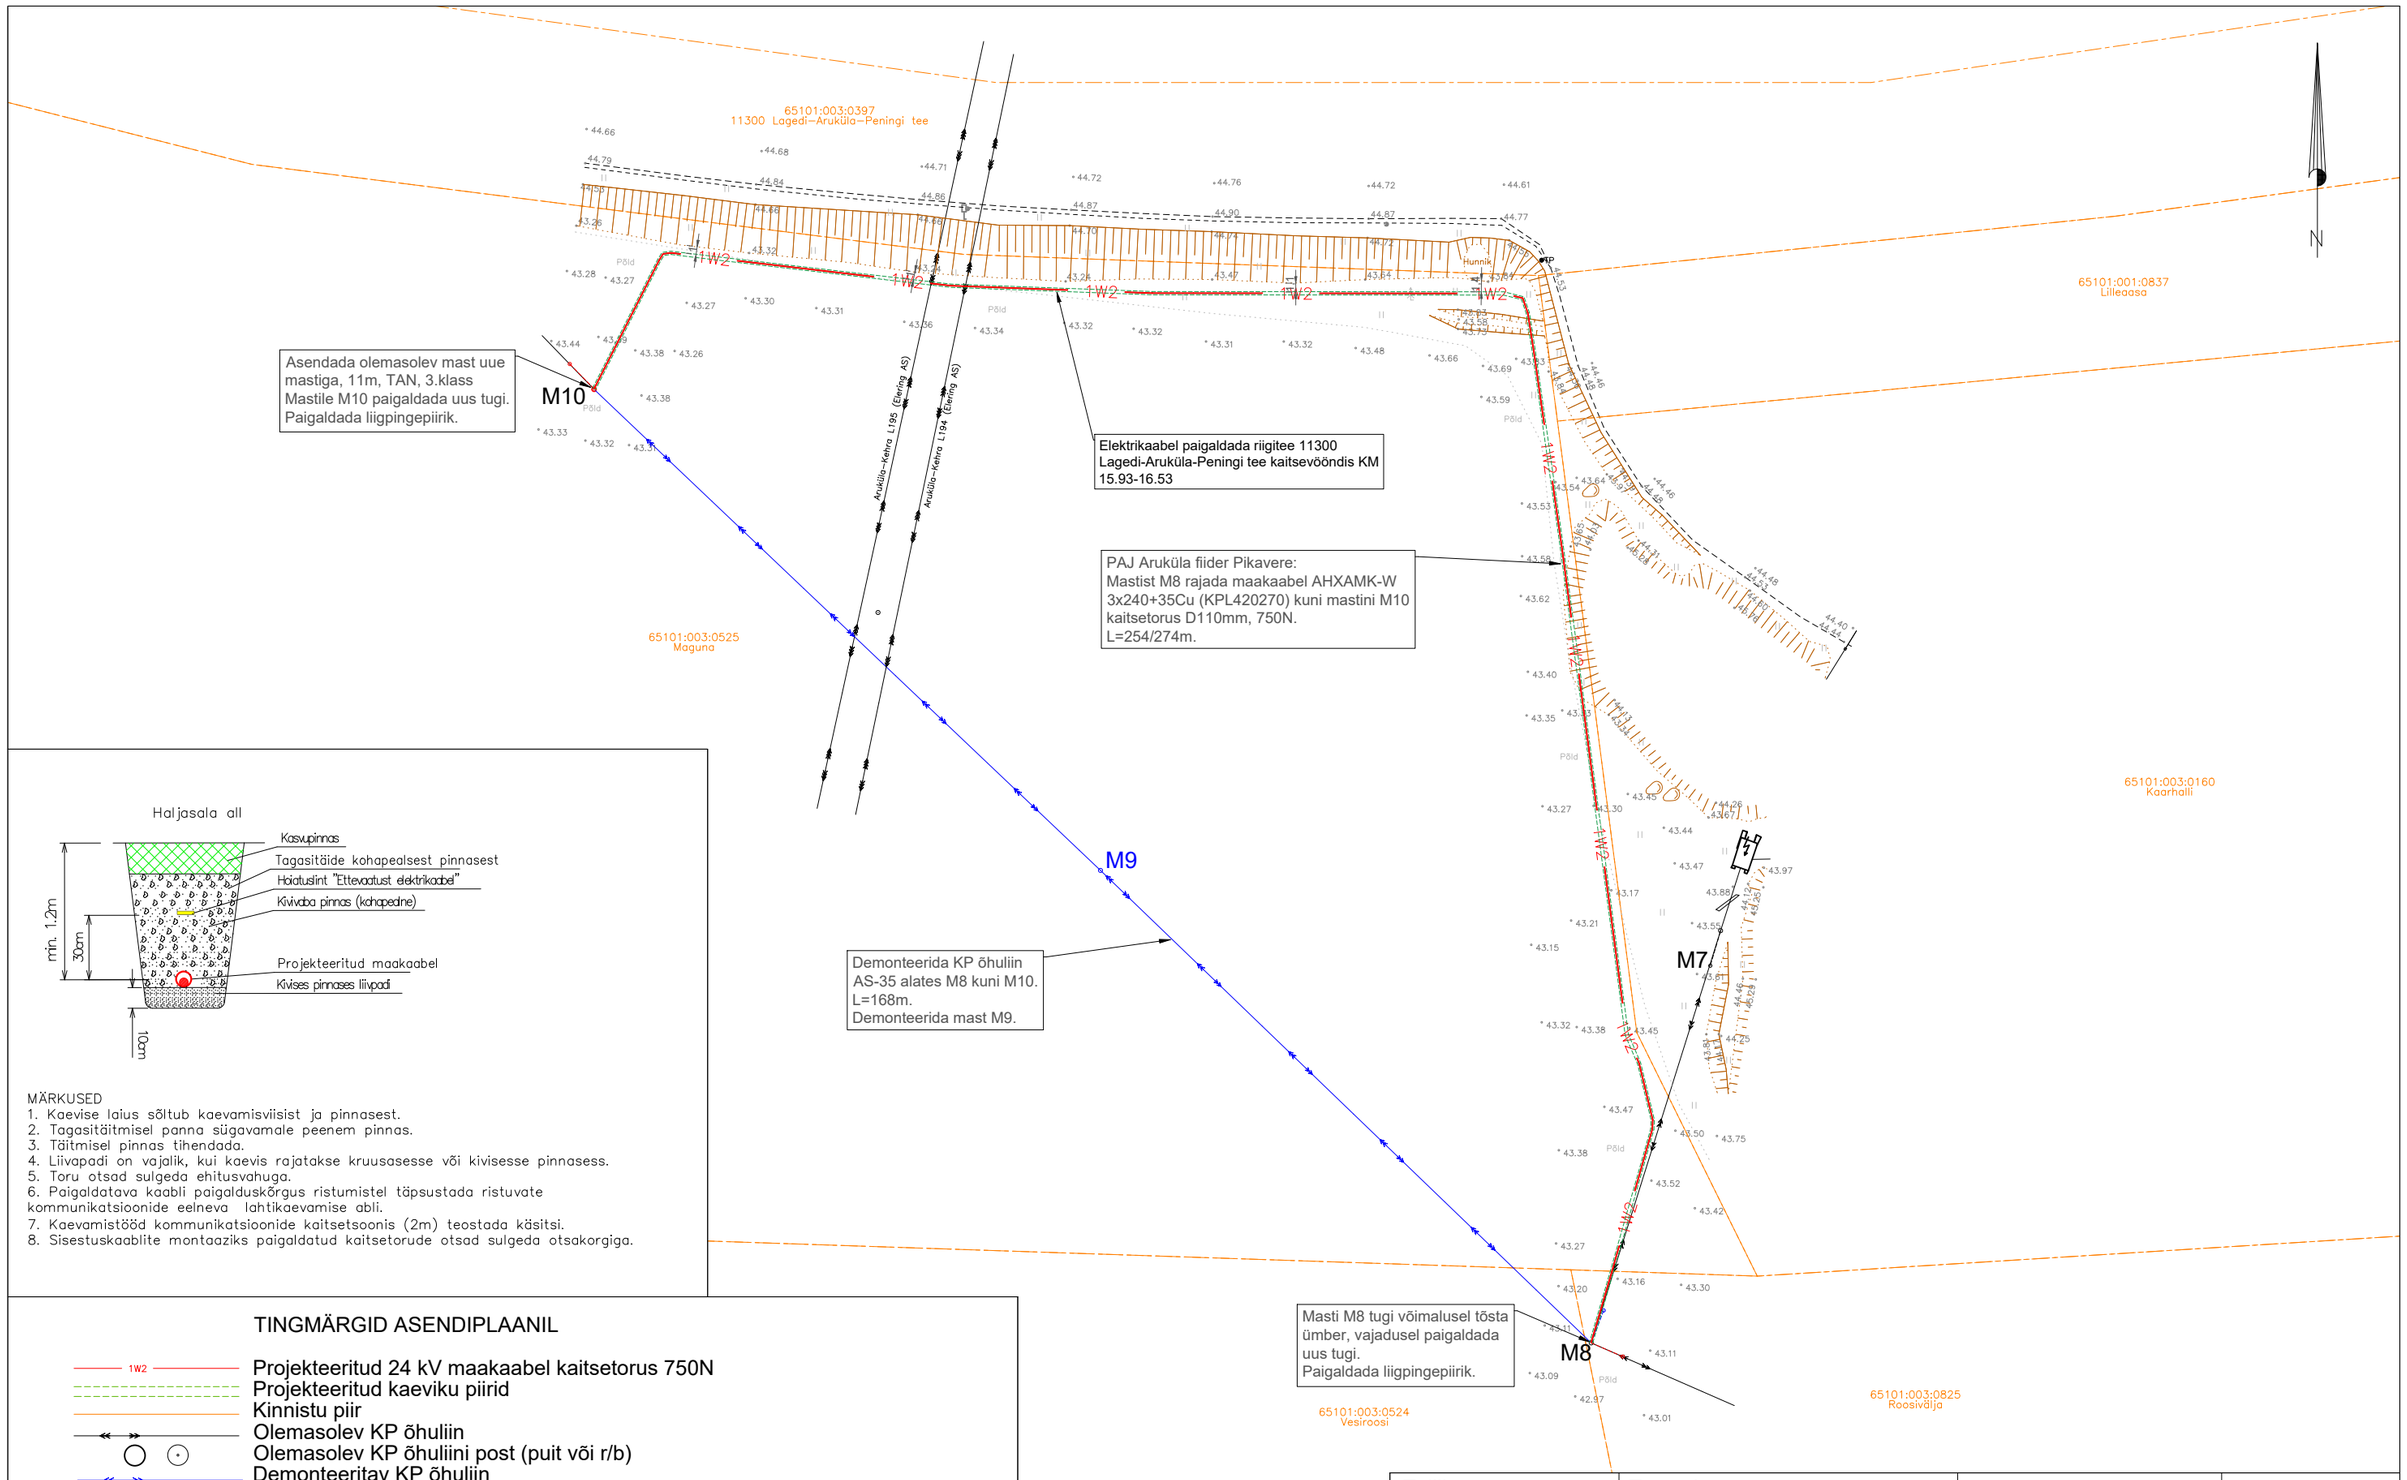

Haljasala all

MÄRKUSED
1. Kaevise laius sõltub kaevamisviisist ja pinnasest.
2. Tagasitäitmisel panna sügavamale peenem pinnas.
3. Täitmisel pinnas tihendada.
4. Liivapadi on vajalik, kui kaevis rajatakse kruusasesse või kivisesse pinnasess.
5. Toru otsad sulgeda ehitusvahuga.
6. Paigaldatava kaabli paigalduskõrgus ristumistel täpsustada ristuvate kommunikatsioonide eelneva lahtikaevamise abli.
7. Kaevamistööd kommunikatsioonide kaitsetsoonis (2m) teostada käsitsi.
8. Sisestuskaablite montaaziks paigaldatud kaitsetorude otsad sulgeda otsakorgiga.

TINGMÄRGID ASENDIPLAANIL

- 1W2 — Projekteeritud 24 kV maakaabel kaitsetorus 750N
- Projekteeritud kaeviku piirid
- Kinnistu piir
- Olemasolev KP õhuliin
- Olemasolev KP õhuliini post (puit või r/b)
- Demonteeritav KP õhuliin
- Olemasolev kõrgepinge õhuliin (Elering AS)

Märkus:
- Geoalusena kasutatud Enersense AS tööd nr. EN-25-133.
- Teiste kommunikatsioonidega rööpkulgemisel ning ristumisel jälgida ettenähtud vahekauguseid
- maandusi vaadata jooniselt 002 "Elektriskeem"
- Pärast kaevetöid taastada pinnase endine olukord ning korrastada ehitusjäljed. Pinnase täitmisel arvestada hilisemat vajumist, tagasitäidetav pinnas tihendada.

Tellija: elektrilevi	Töövõtja: enersense	Aadress: Mõigu 3, Tallinn 10112 Reg. nr: 11445550	Kuupäev: 01.10.2025 Töö nr: ENS-25-133
Töö nimetus: PAJ Aruküla fiider Pikavere õhuliini ümberehitus, Peningi küla, Raasiku vald, Harju maakond		E-mail: liis.tammekand@enersense.com Tel nr: +372 56924605	Joon nr: 001 Versioon: v01
Joonise nimetus: Asendiplaan		Projekteeris: Liis Tammekand Kontrollis: Janar Kubbi	Mõõtkava:1:750