


X-GIS2. Maa-amet. Koik õigused kaitstud.

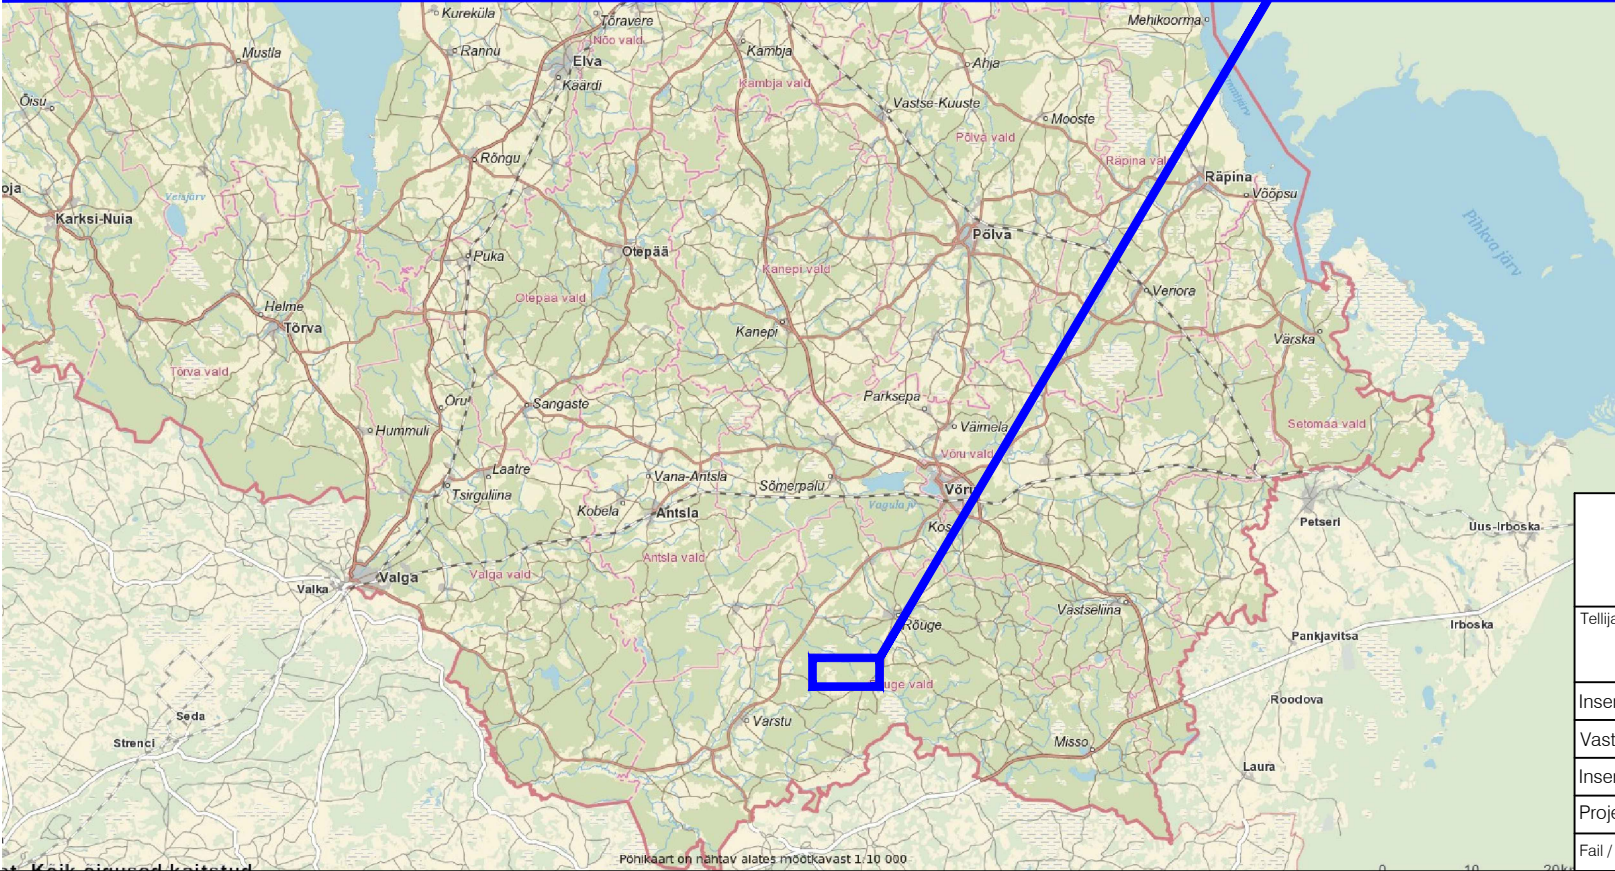

TINGMÄRGID:

- Uuendatav tee
 - Rekonstrueeritav tee
 - Kaanjärve-Lasketiiru tee
 - Ehitatav tee
- Tee nimetus

<div>Reaalprojekt</div> <div>Reaalprojekt OU Vabaduse pst 174b 10917 Tallinn tel +372 608 11 00 www.reaalprojekt.ee reaalprojekt@reaalprojekt.ee</div>		Töö nimetus	
Tellija		Asukoht	
RMK Võrumaa metskond, Kagu region, Kagu Võru piirkond		Pärlijõe, Tüütsi ja Kängsepä küla, Rõuge vald, Võru maakond	
Insener:	Maksim Solodin	Joonise nimetus	
Vastutav insener	Jaan Luhaorg	Tasepalu ja Tüütsi teede asukohaskeem	
Insener:	...	Möötkava	
Projekti juht:	Reio Vesiallik	Töö nr	Stadium
Fail / Kuupäev:	P23047_PP_TL_Asukohaskeem.dwg / 27.05.2024	P23047	PP
		Kõide; eriosa	TL
		Joonise nr	4-00-01