


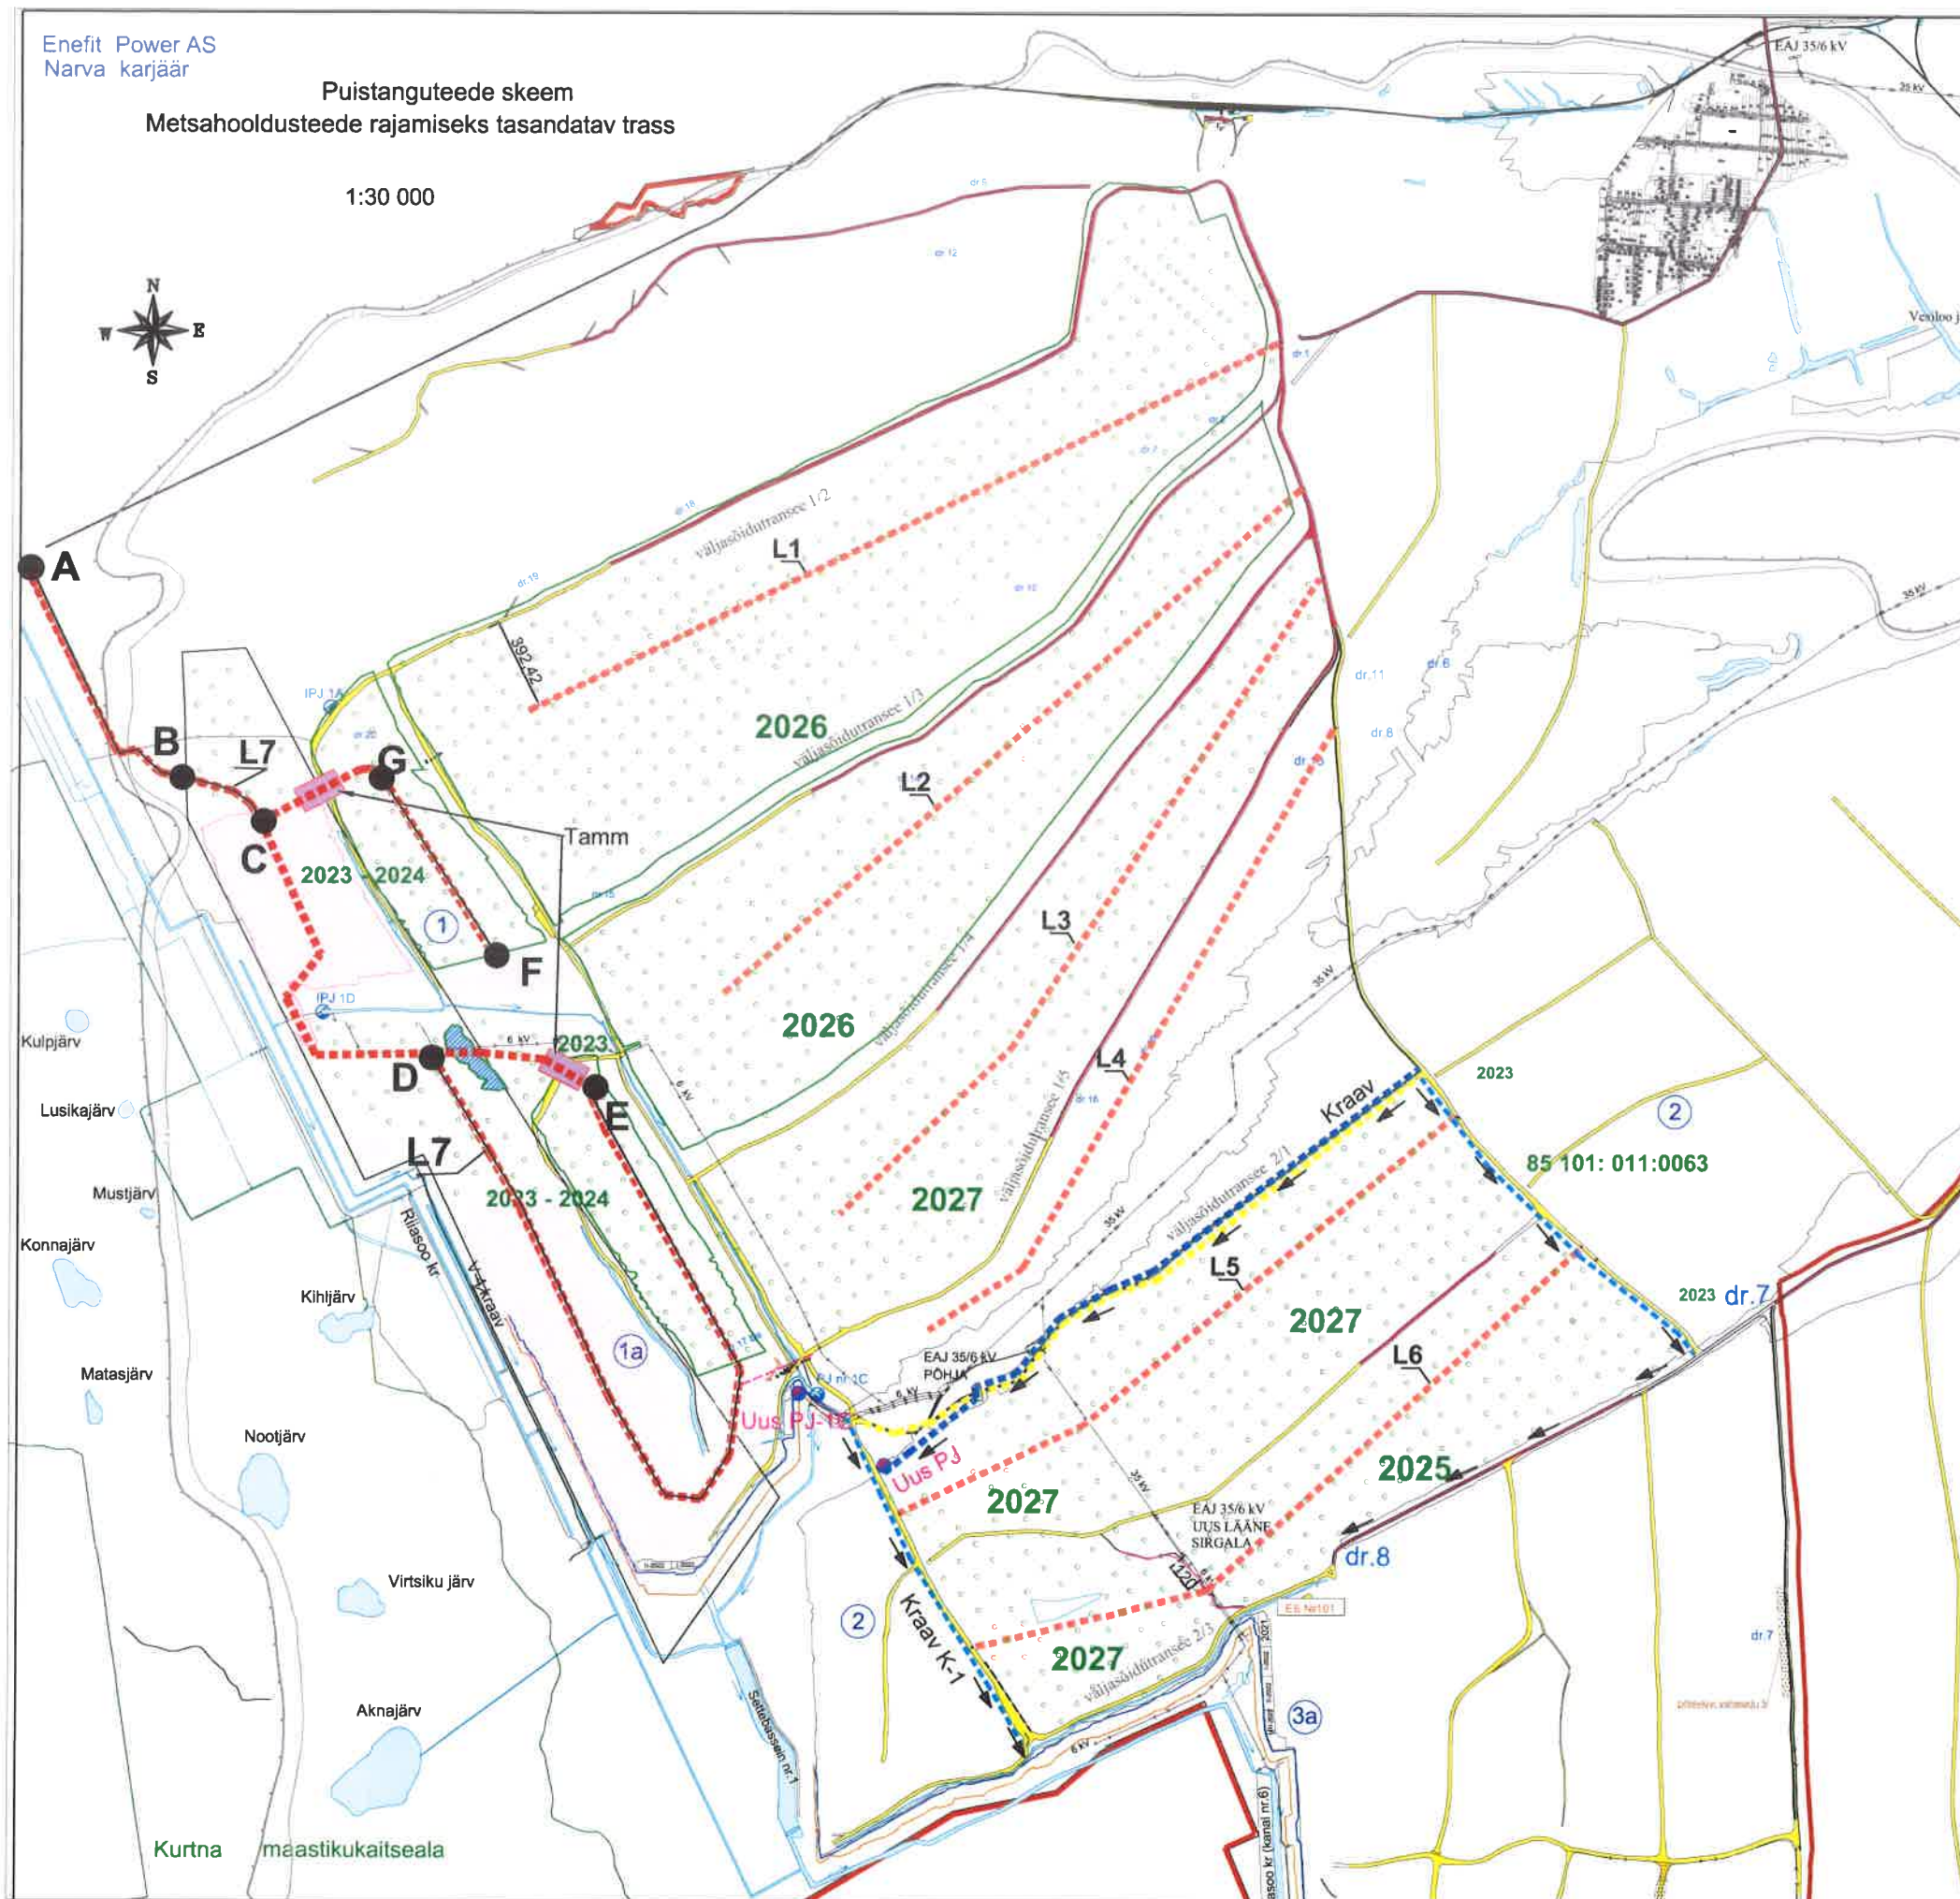

- -Metsahooldusteede rajamiseks tasandatav trass
- -Täiendava tee L7 rajamiseks tasandatav trass
- L1.....L6 - puistangupealsete teede järjekorranumber (19350m)
- L7 - täiendav puistangupealne tee (9630m)
- Kokku: 28 980 m
- 2023...2027 - Metsa hooldamise aasta
- - Sisepuistangute vahelised ülesõidu tammid