


Isikliku kasutusõiguse asendiplaan

Kinnistu nimi: Jänesselja tänav L15 (reg.nr 23453250)

Katastritunnus: 80901:001:1011

Asukoht: Pärnu maakond, Tori vald, Sauga alevik

Hepta Group Energy OÜ töö nr 23719

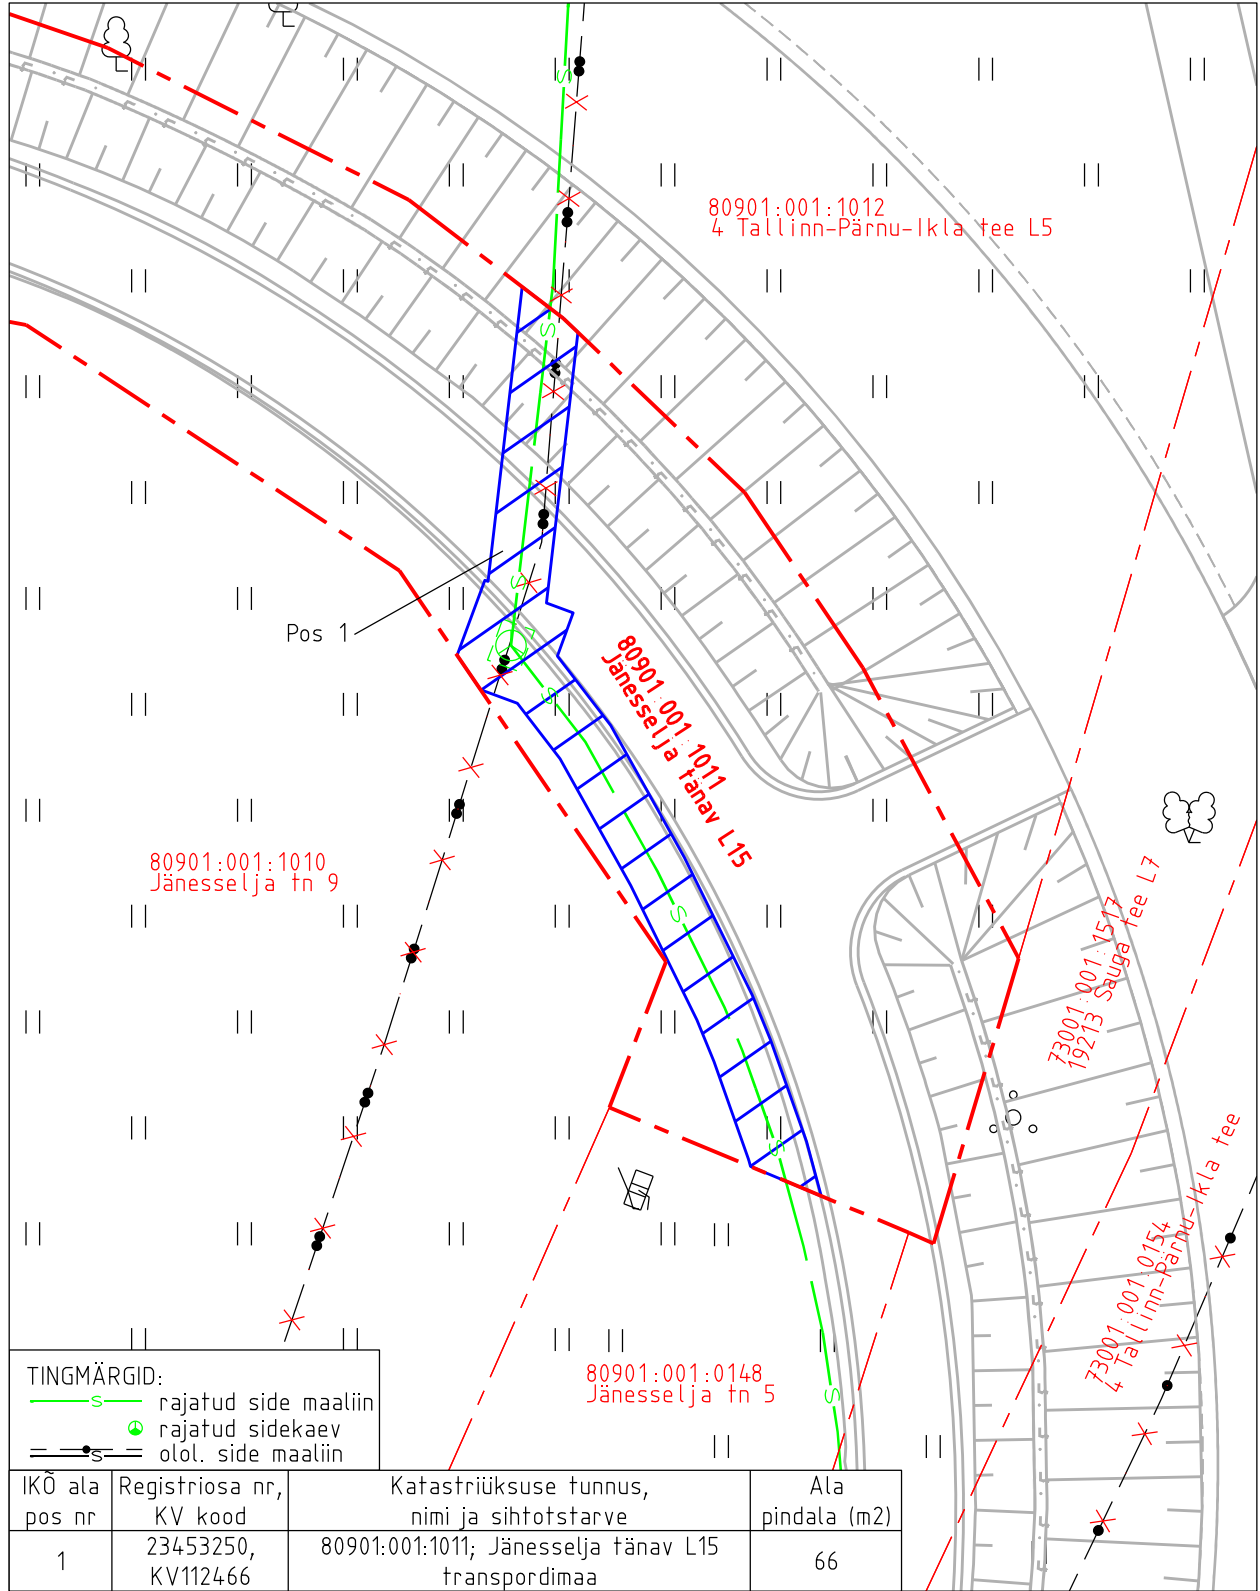

TINGMÄRGID:  
 —s— rajatud side maaliin  
 ● rajatud sidekaev  
 =—s— olol. side maaliin

Isikliku kasutusõiguse pindala kokku ligikaudu 66 m<sup>2</sup>

Koormatava katastriüksuse piir

Katastriüksuste piirid (väljavõte 21.08.2024)

Plaan 3-1  
 M 1:250

Koostaja:  
 OÜ Kirjanurk