

ANDMED PLANEERINGUALAL ASUVATE KATASTRIRÜKSUSTE KOHTA

Kinnistu nimi	Pindala, m ²	Sihistolave	Katastrirüksuse lummus
Pärilvälja	15 538	100% Maatulusmaa	35301:001:0979

RUMMU KÜLA PÄRLIVÄLJA KINNISTU DETAILPLANEERING OLEMASOLEV OLUKORD


LEPPEMÄRGID

- planeeritava ala piir
- katastrirüksuste piirid
- olemasolevad hooned
- piiranguala

Märkused ja kasutatud materjalid:

- Joonise alusplaan on kasutatud Pajupu Holding OÜ (MTR: EEEG00389) poolt koostatud digitaalselt moodustatud alusplaan mookavas M 1:500 Pärilvälja "Maa-ala geodeiline plaan", töö nr 05MR21), moodustatud 26.03.2021.
- Planeeringuala piir on loetavuse huvides nihutatud 0,5 m väljapoole selle tegelikust asukohast.
- Katastrirüksuste piirid Maa-ameelisi seaduga 01.08.2021.
- Detailplaneeringu seletuskiri ja joonised on omavalmel lanuamatu seodud planeeringu osad.

Halkisvälja
35301:001:0978
MAATULUNDUSMAA 100%
83200 m²

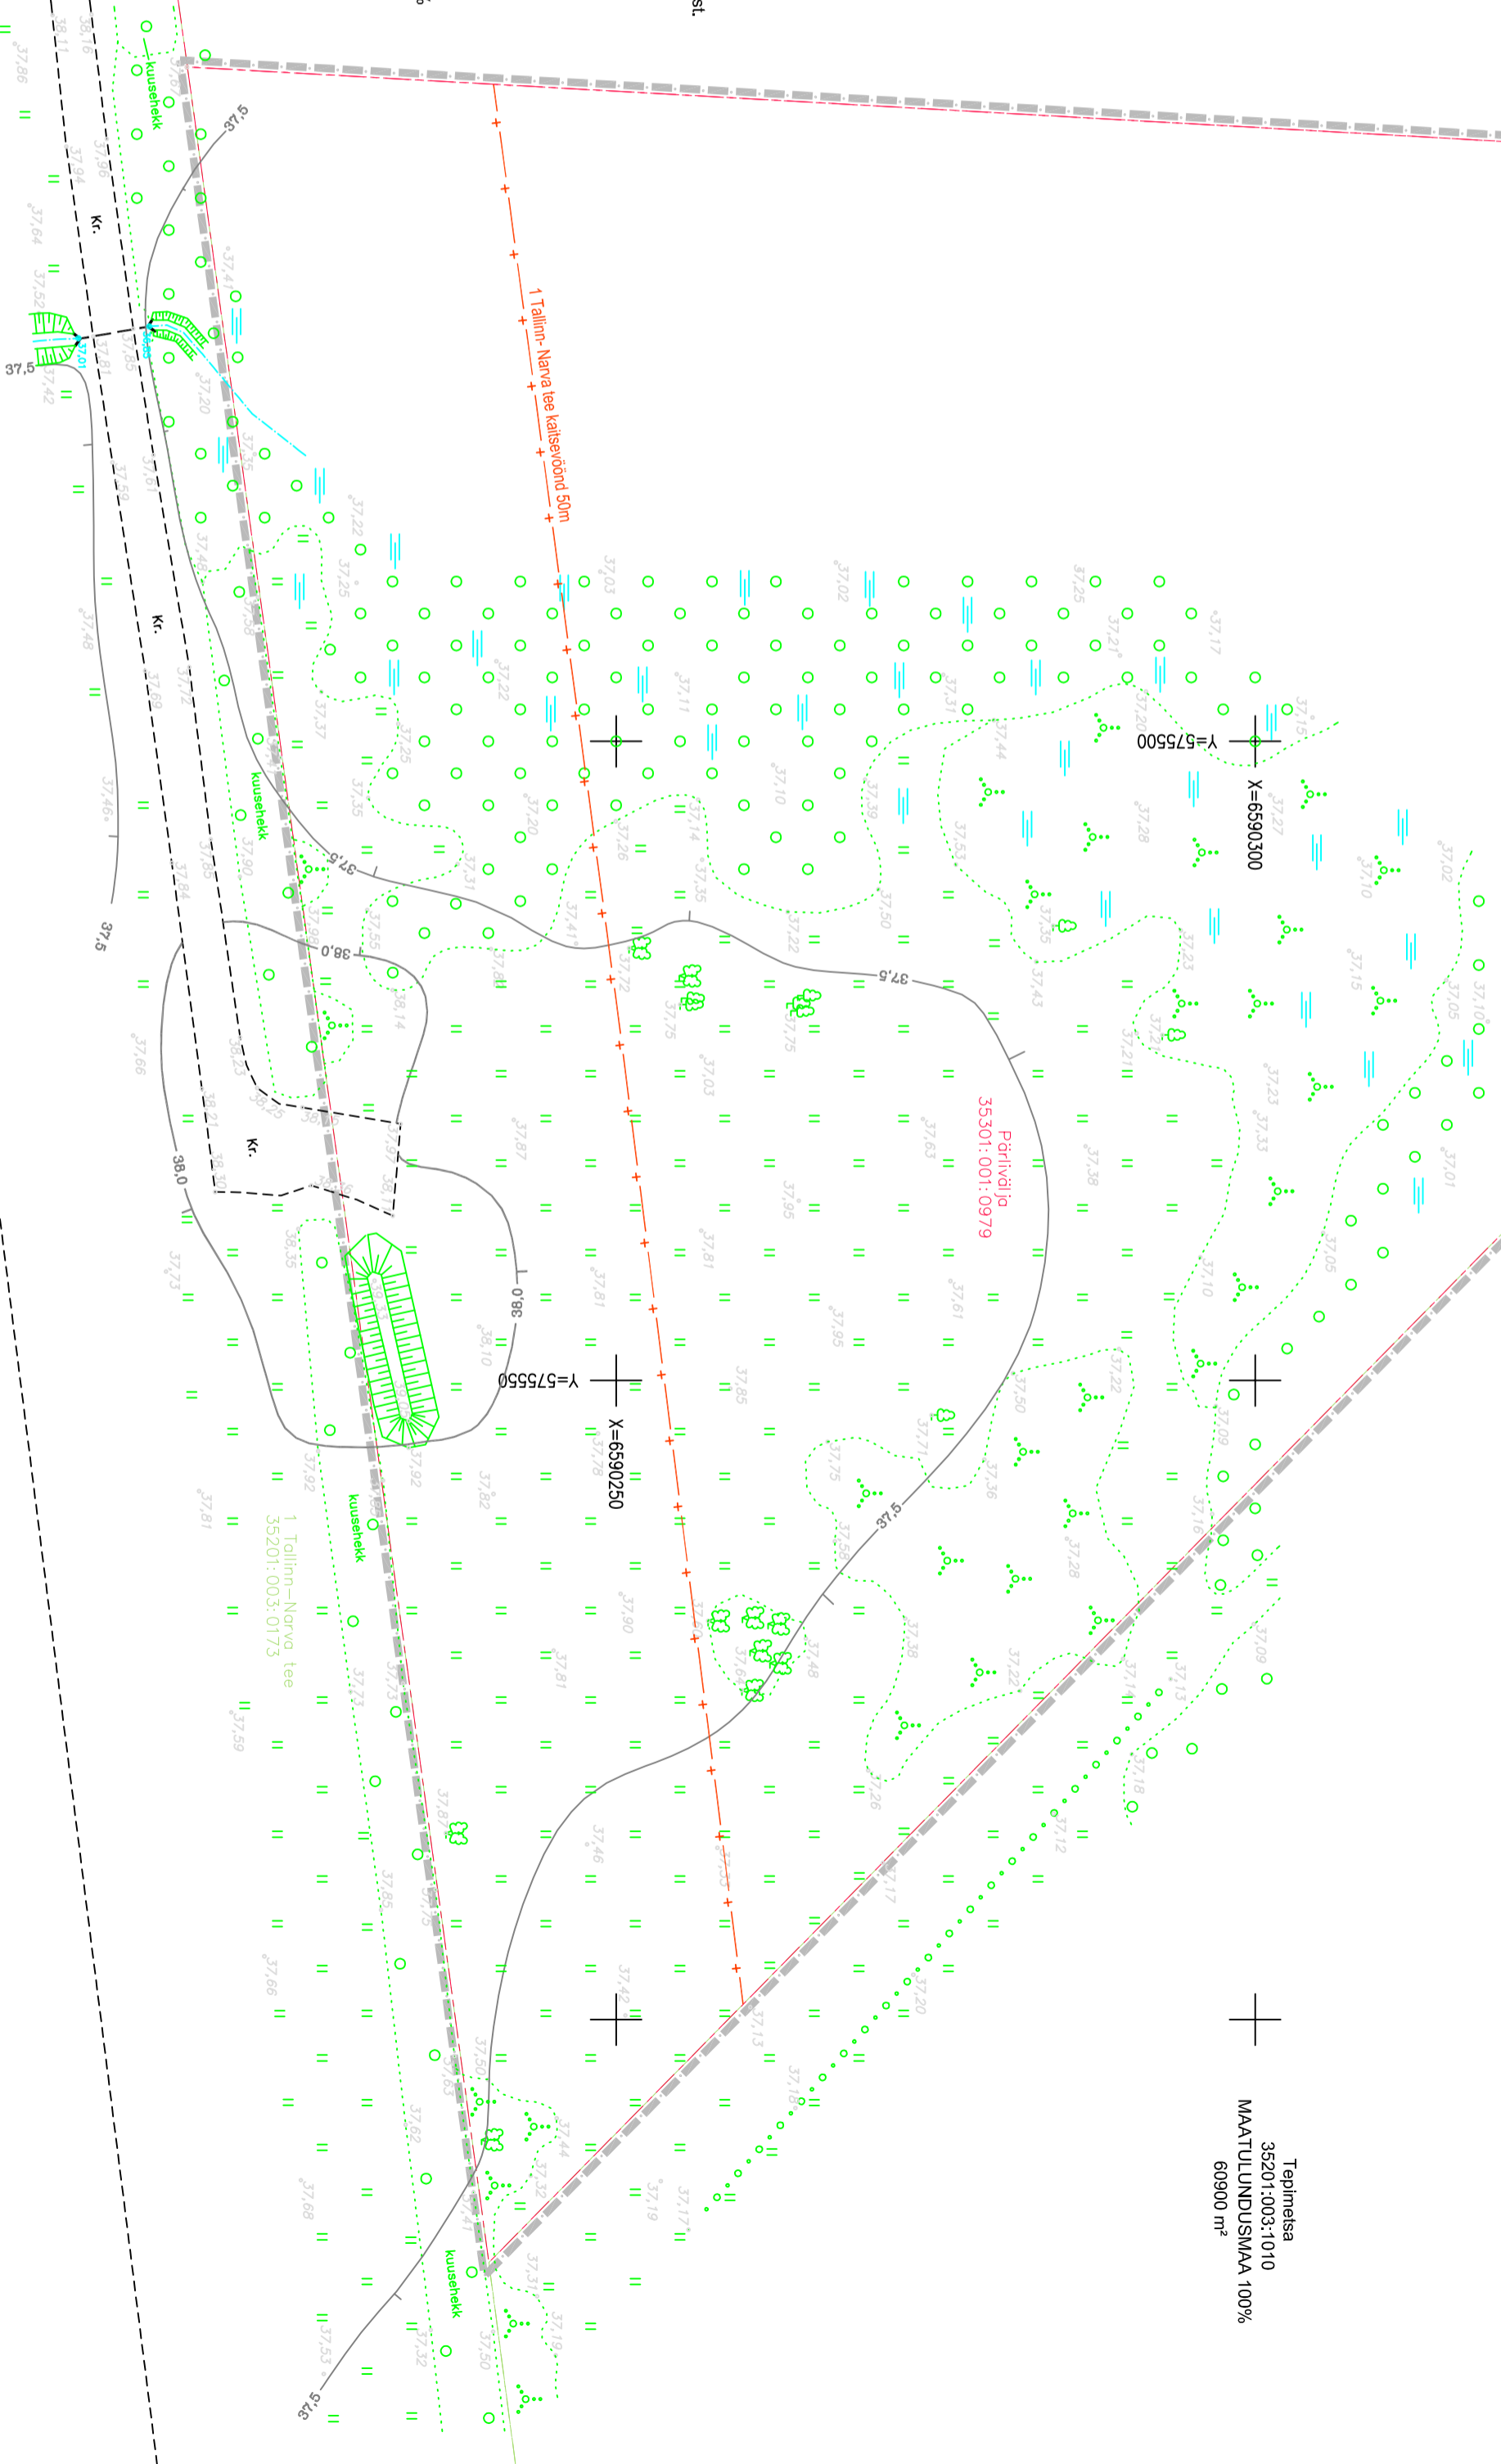

Tapmisa
35201:003:010
MAATULUNDUSMAA 100%
60900 m²

1 Tallinn-Narva tee
35201:003:0173
TRANSPORDIMAA 100%



		OBJEKTI NIMETUS PÄRLIVÄLJA KINNISTU DETAILPLANEERING		TÖÖ NR.
reg nr 11170932 MNR EEP00250 100 tee 23 bno KOOSTIS		PÄRLIVÄLJA KUNSAJU VALD RUMMU KÜLA, PÄRLIVÄLJA		P 2108/21
+372 86 11 5200 petr@meiotrix.ee		JOOIS OLEMASOLEV OLUKORD		
PETER ANJAPU		MÕÕTMÄÄ 1:500 FORMAAT A2		KUIPEEV
ANNIKA PAU		EMAA AE		SIIVOMISE DP
				JOOISE NR. 2