
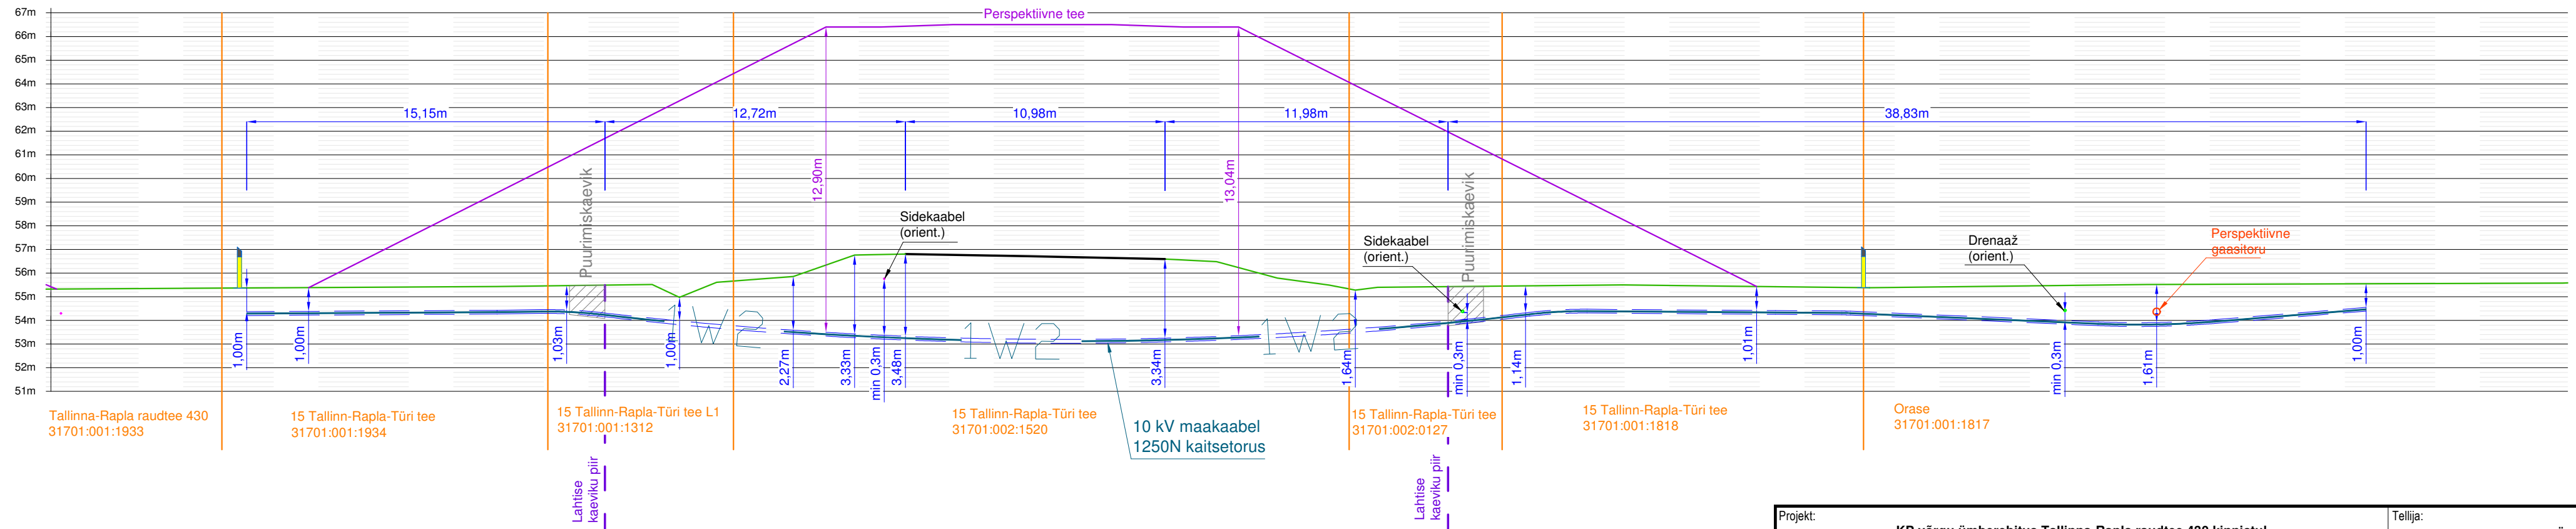


Kaabli paigutus lõigul E...F
Ristumine kõrvalmaanteega nr 15 (Tallinn-Rapla-Türi tee, km 26,86)

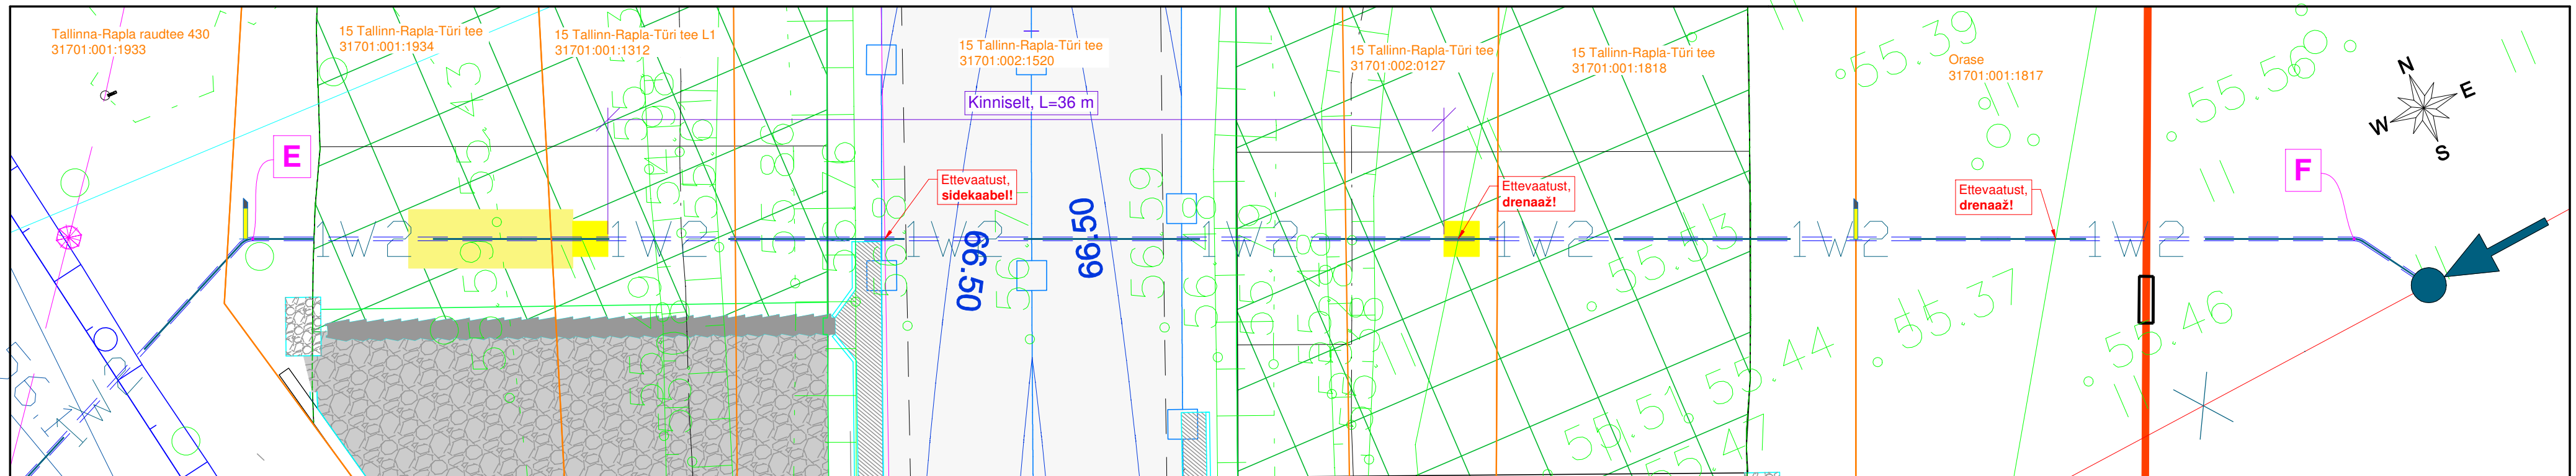

Märkused:

- Teega ristumine teostada kinnisel meetodil (L=36m)
- Suunamistäpsuse määrab ehitaja vastavalt töömasinale.
- Toru paigaldada allapoole jämedast materjalist teemullel.
- Enne kaevetööde algust taotlema Transpordiametilt tööde luba.

Projekt:	KP võrgu ümberehitus Tallinna-Rapla raudtee 430 kinnistul Urge küla, Kohila vald, Raplamaa			Tellija:	Enefit Connect OÜ		
Joonis:	Kaabli paigutus lõigul E...F			Joonise nr:	TR1124-4		
 <small>DRAFTIT OÜ Reg. koode 14231335 Iirimäe küla, 3. 50408 Tartu info@draftit.ee</small>	Projekteeris	Aro Kivisild	07.11.2023	Mõõtkaava	1:200	Leht	Lehti
	Kontrollis	Mikk Reiter	07.11.2023				