

Realservituudi seadmise plaan


Kinnistu nimi: 12160 Suureranna tee (reg.nr 9855850)

Katastritunnus: 39201:001:2871

Asukoht: Suureranna küla, Hiiumaa vald, Hiiumaa maakond

Kirjanurk OÜ töö nr 12381P

Suureranna küla, Paavli sideühendus

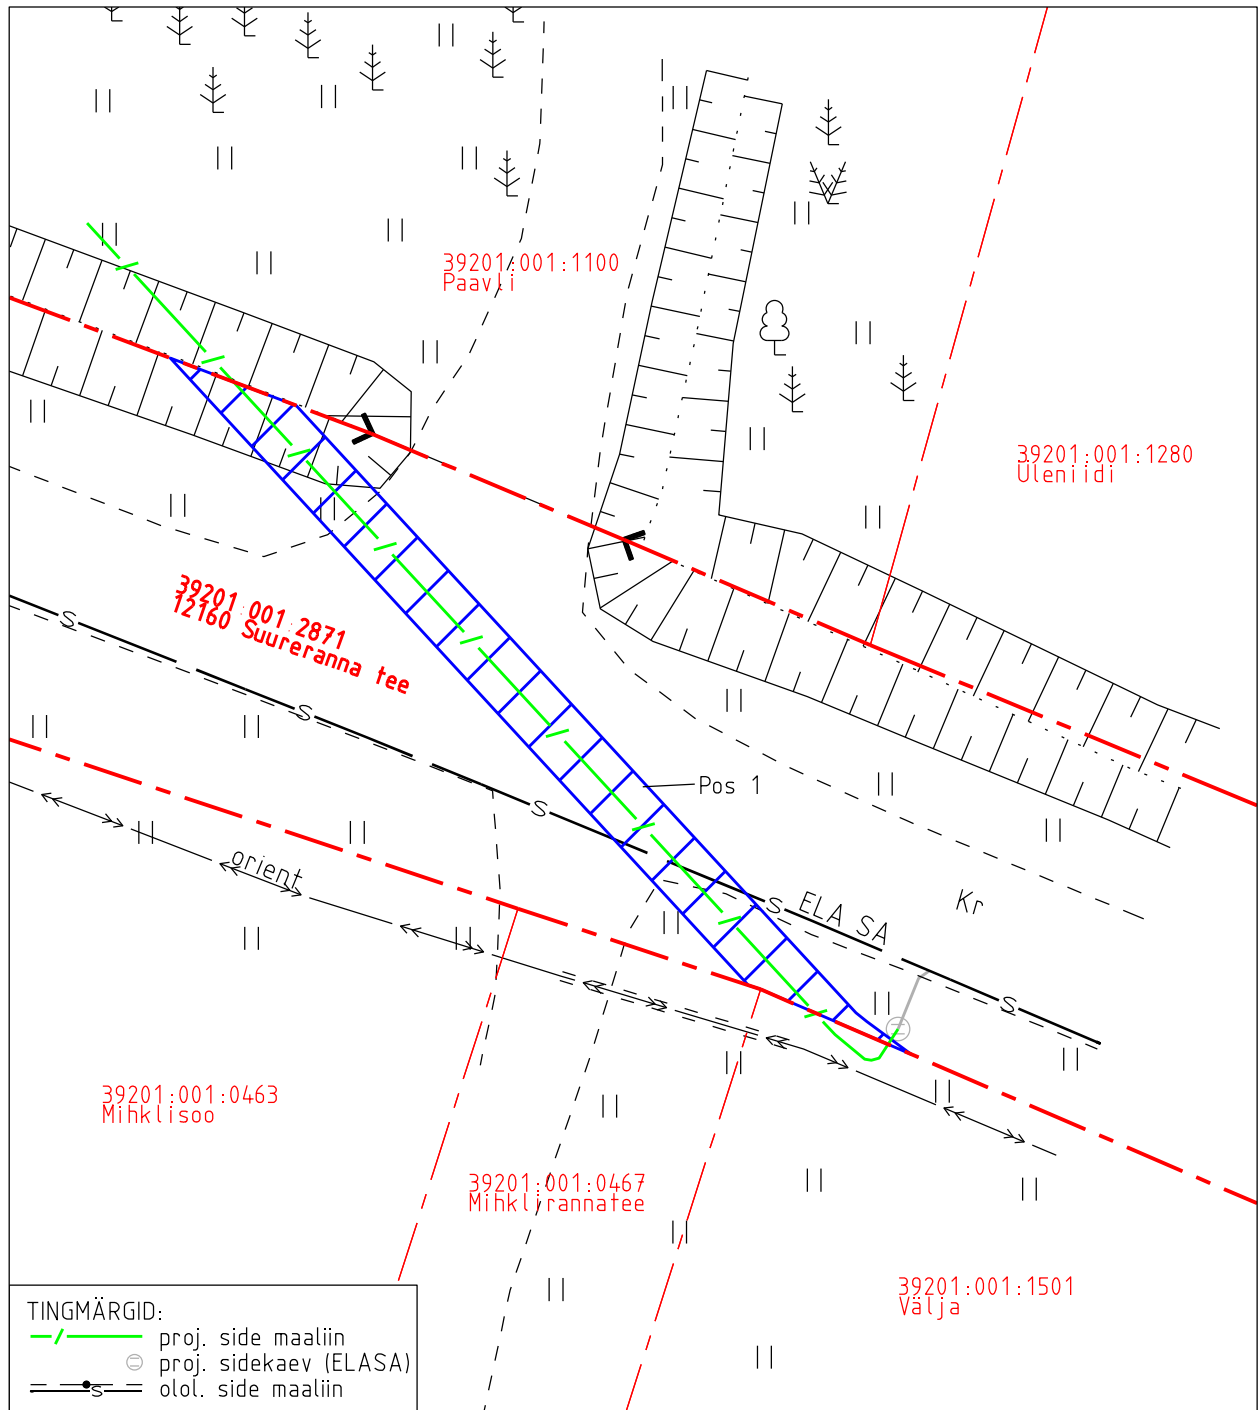

TINGMÄRGID:

	proj. side maaliin
	proj. sidekaev (ELASA)
	olol. side maaliin

	Registriosia nr, KV kood	Katastriüksuse tunnus, nimi ja sihtotstarve	Ala pindala (m2)
Teeniv kinnisasi	9855850, KV10052	39201:001:2871; 12160 Suureranna tee transpordimaa	57
Valitsev kinnisasi	119733	39201:001:1100; Paavli maatulundusmaa 100%	-

- Realservituudi ala pindala kokku ligikaudu 57 m<sup>2</sup>
- Koormatava katastriüksuse piir
- Katastriüksuste piirid (väljavõte 25.10.2024)

Plaan 1-1  
M 1:250

Koostaja:  
OÜ Kirjanurk