



# Isikliku kasutusõiguse seadmise plaan

Ehitise nimetus	Kinnistu registriosa nr	Katastriüksuse tunnus, nimi ja sihtotstarve	IKÕ ala pindala m2
Puka (km 474,495) raudteeülesõidukoht	7134350	60803:001:1483 23175 Pühajärve-Pukamõisa tee, transpordimaa	87

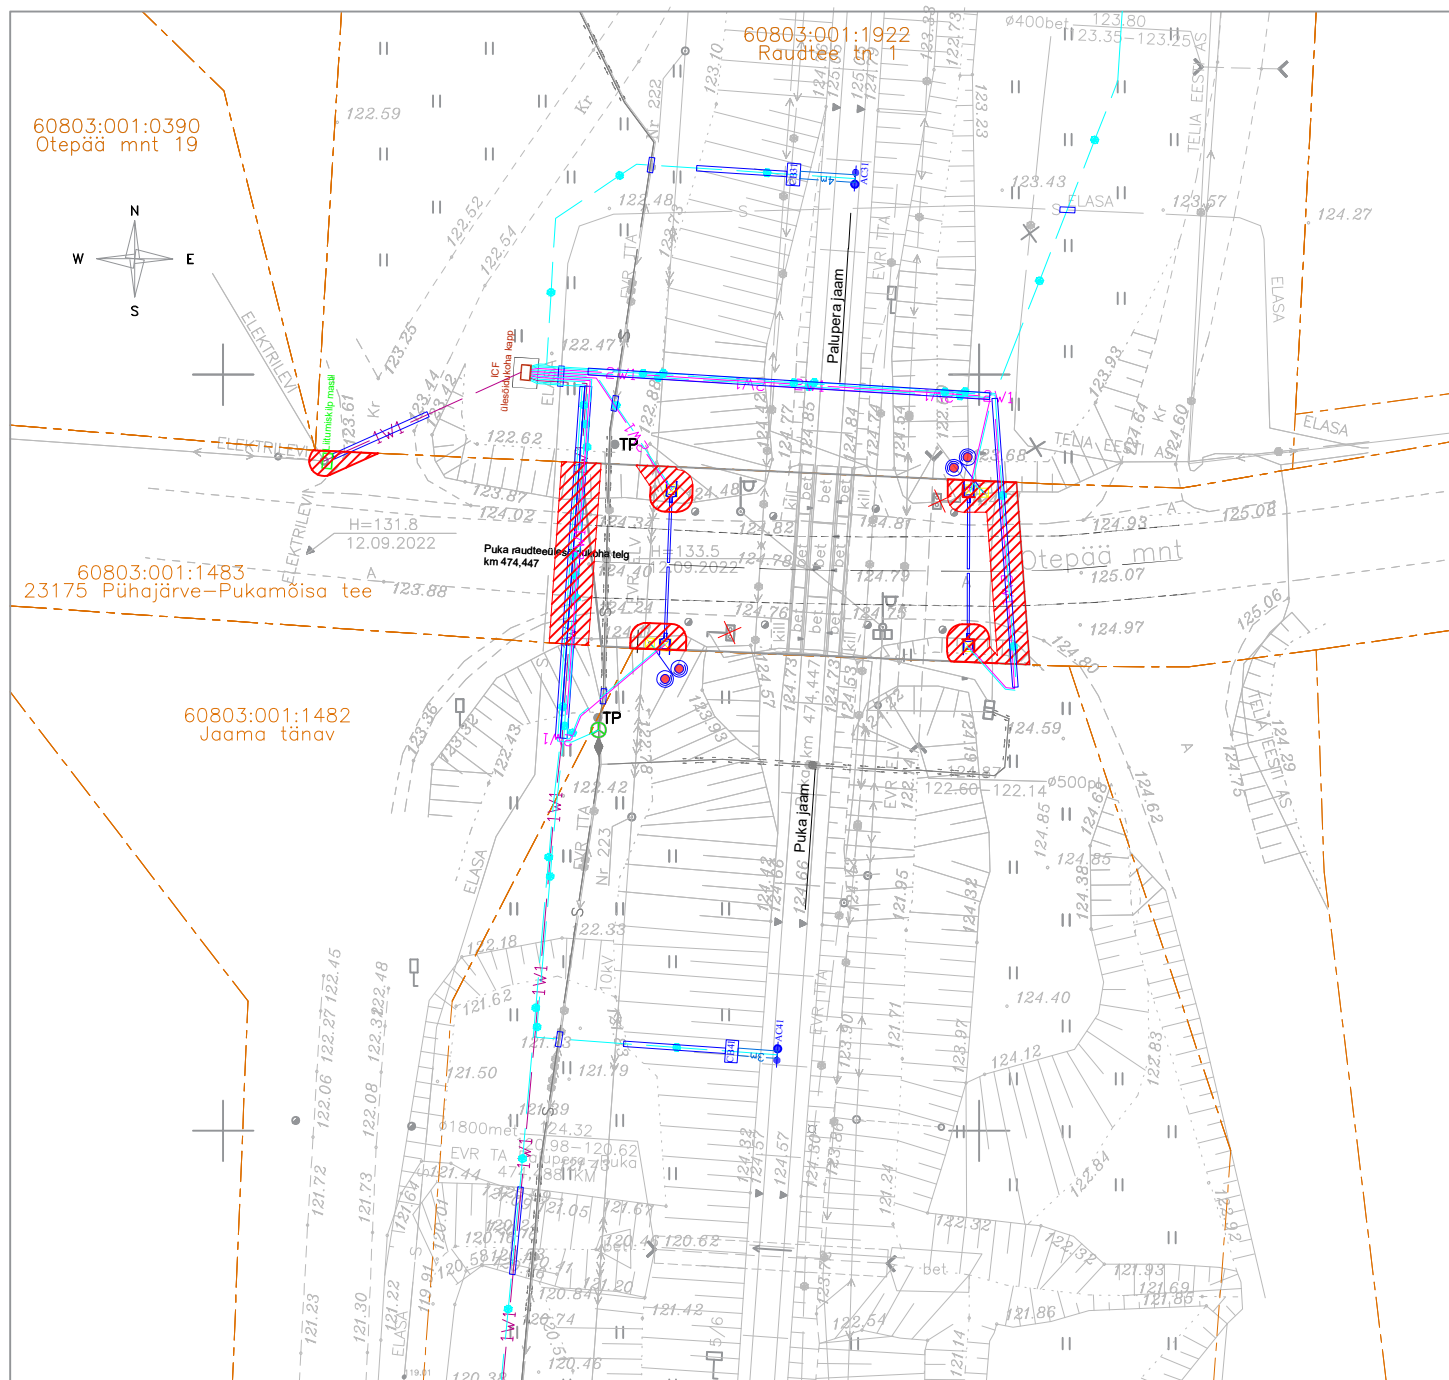

- — — Kinnistute piirid  
 IKÕ seadmise ala



Projekteeritud ICF ülesõidufoor SPC-901, tüüp 71



## Projekteeritud tõkkepuu ICF



Projekteeritud ICF ülesõidukoha kapp



### Projekteeritud liitumiskilp

- |  |                                      |
|--|--------------------------------------|
|  | Projekteeritud TTA turvangu kaabel   |
|  | Projekteeritud fiiberoptiline kaabel |
|  | Projekteeritud kaablitrassid         |
|  | Projekteeritud 0,4 kV kaabelliin     |
|  | Demonteeritav objekt                 |

<b>Projekti nimetus / asukoht</b> Puka raudteeülesõidukoha automaatikavarustuse projekt/ Valga maakond, Otepää vald, Puka alevik			<b>Töö nr</b> UAS413
<b>Koostaja</b> Ingeniería y Control Ferroviario SA Vitali Martinson	<b>Möötkava</b> 1:500	<b>Leht / formaat</b> 1 /A4	<b>Kuupäev</b> 18.08.25