


Isikliku kasutusõiguse seadmise plaan

IKO ala pos nr	Registriosa nr, KV kood	Katastriüksuse tunnus, nimi ja sihtotstarve	Ala pindala (m2)
1	2366350, KV58876	50403:001:0134; 20171 Märjamaa-Valgu tee L1 transpordimaa	18

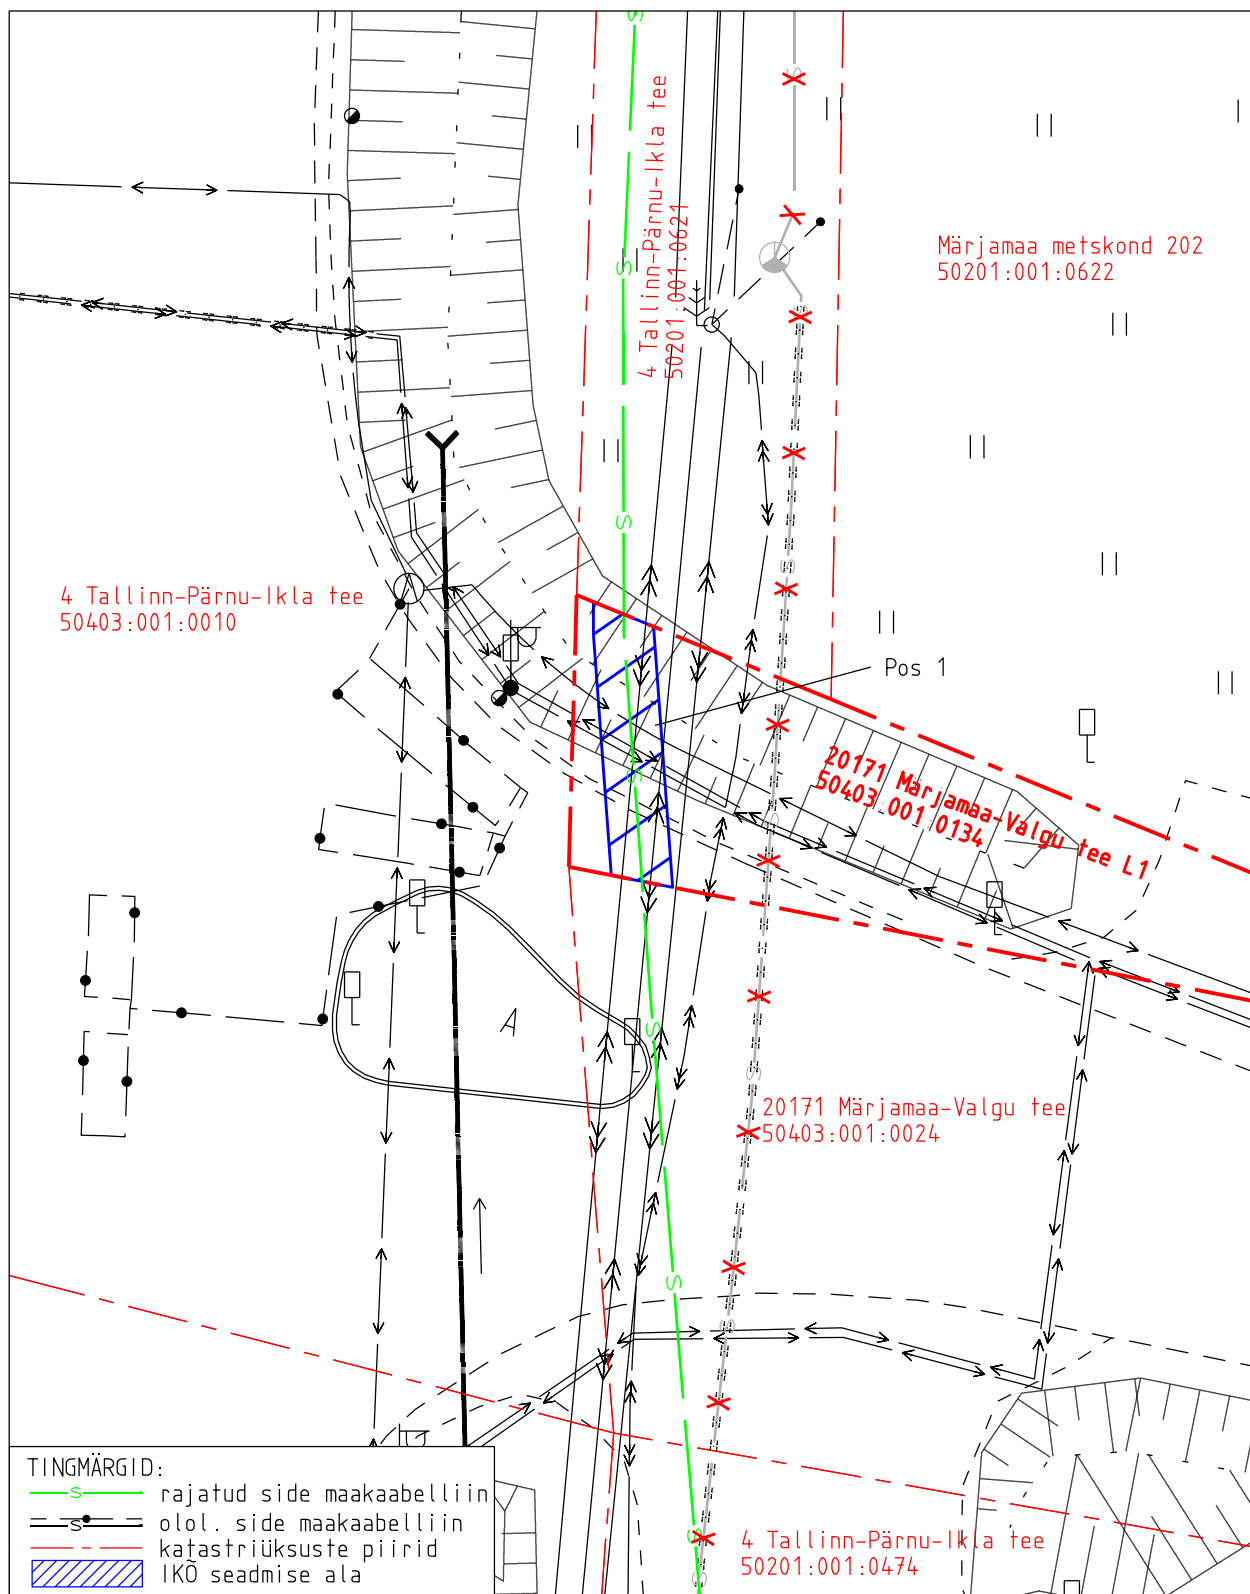

Projekti nimetus				Töö nr	
Riigitee 4 Tallinn-Pärnu-Ikla km 62,2-70,2 maantee ehitusprojekt				MA17446	
Projekti koostaja	Plaani koostaja	Mõõtkava	Leht	Kuupäev	
Selektor Projekt OÜ	A. Jankovskaja	1:250	1-1	14.05.2026	