


# Isikliku kasutusõiguse seadmise asendiplaan

IKÕ ala Pos. nr. (plaanil)	Kinnistu registriosa nr.	Katastriüksuse tunnus, nimi ja sihtotsatarve	Asukoht riigitee (nr. ja nimi) suhtes (lõigu algus ja lõpp)	IKÕ ala pindala ruutmeetrites (m <sup>2</sup> )
Pos_1	5503650	72701:003:0059 ; 11117 Valingu-Jõgisoo tee ; transpordimaa	11117 Valingu-Jõgisoo ; ristumine 1,24 km	27,6
Pos_2	5503650	72701:003:0059 ; 11117 Valingu-Jõgisoo tee ; transpordimaa	11117 Valingu-Jõgisoo ; kulgemine 1,74 - 1,75 km ; ristumine 1,74 km	50,1
Pos_3	5503650	72701:003:0059 ; 11117 Valingu-Jõgisoo tee ; transpordimaa	11117 Valingu-Jõgisoo ; paiknemine 1,75 km	4

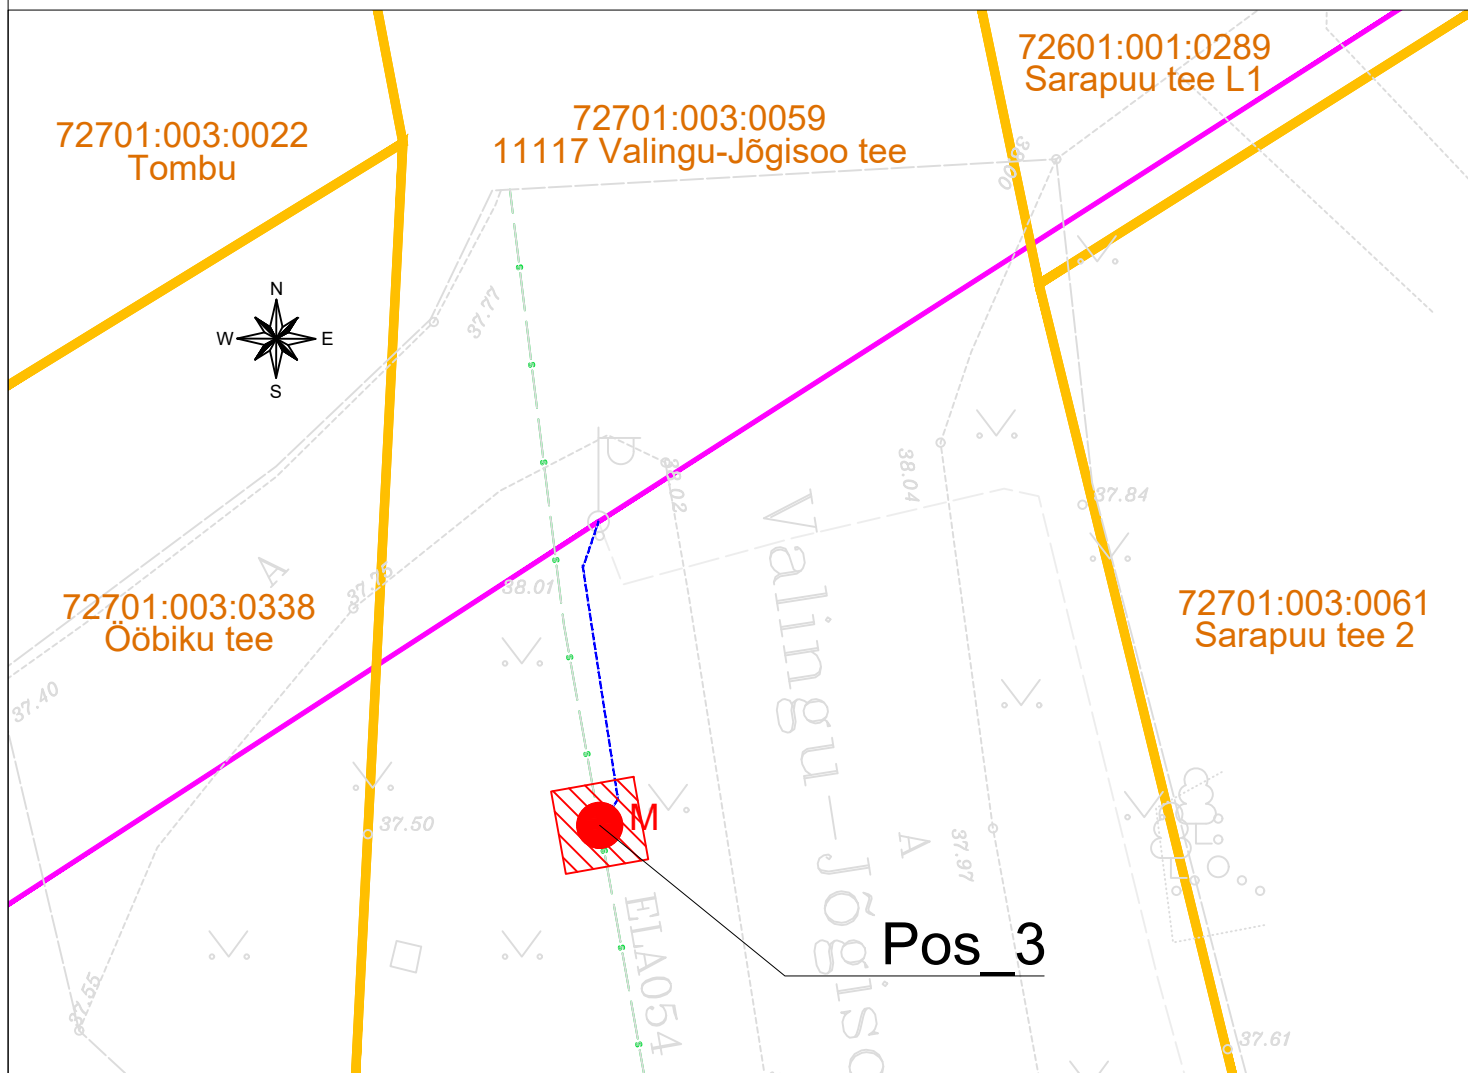

## TINGMÄRGID:

- KATASTRÜKSUSTE PIIRID
- KASUTUSÕIGUSE ALA
- PROJEKTEERITUD MULTITORU PINNAS
- PROJEKTEERITUD SIDE ÕHULIIN
- M PROJEKTEERITUD SIDEKAEV (1m)

Projekti nimi / aadress:	Passiivse elektroonilise side juurdepääsuvõrgu rajamine, A59N020 Valingu küla, Saue vald, Harju maakond	Töö nr. VT1956
Koostanud:	Allspark OÜ V.Randoja	Kuupäev 03.02.2023
	Mõõtkava 1 : 500	Leht / formaat 3 / A4