


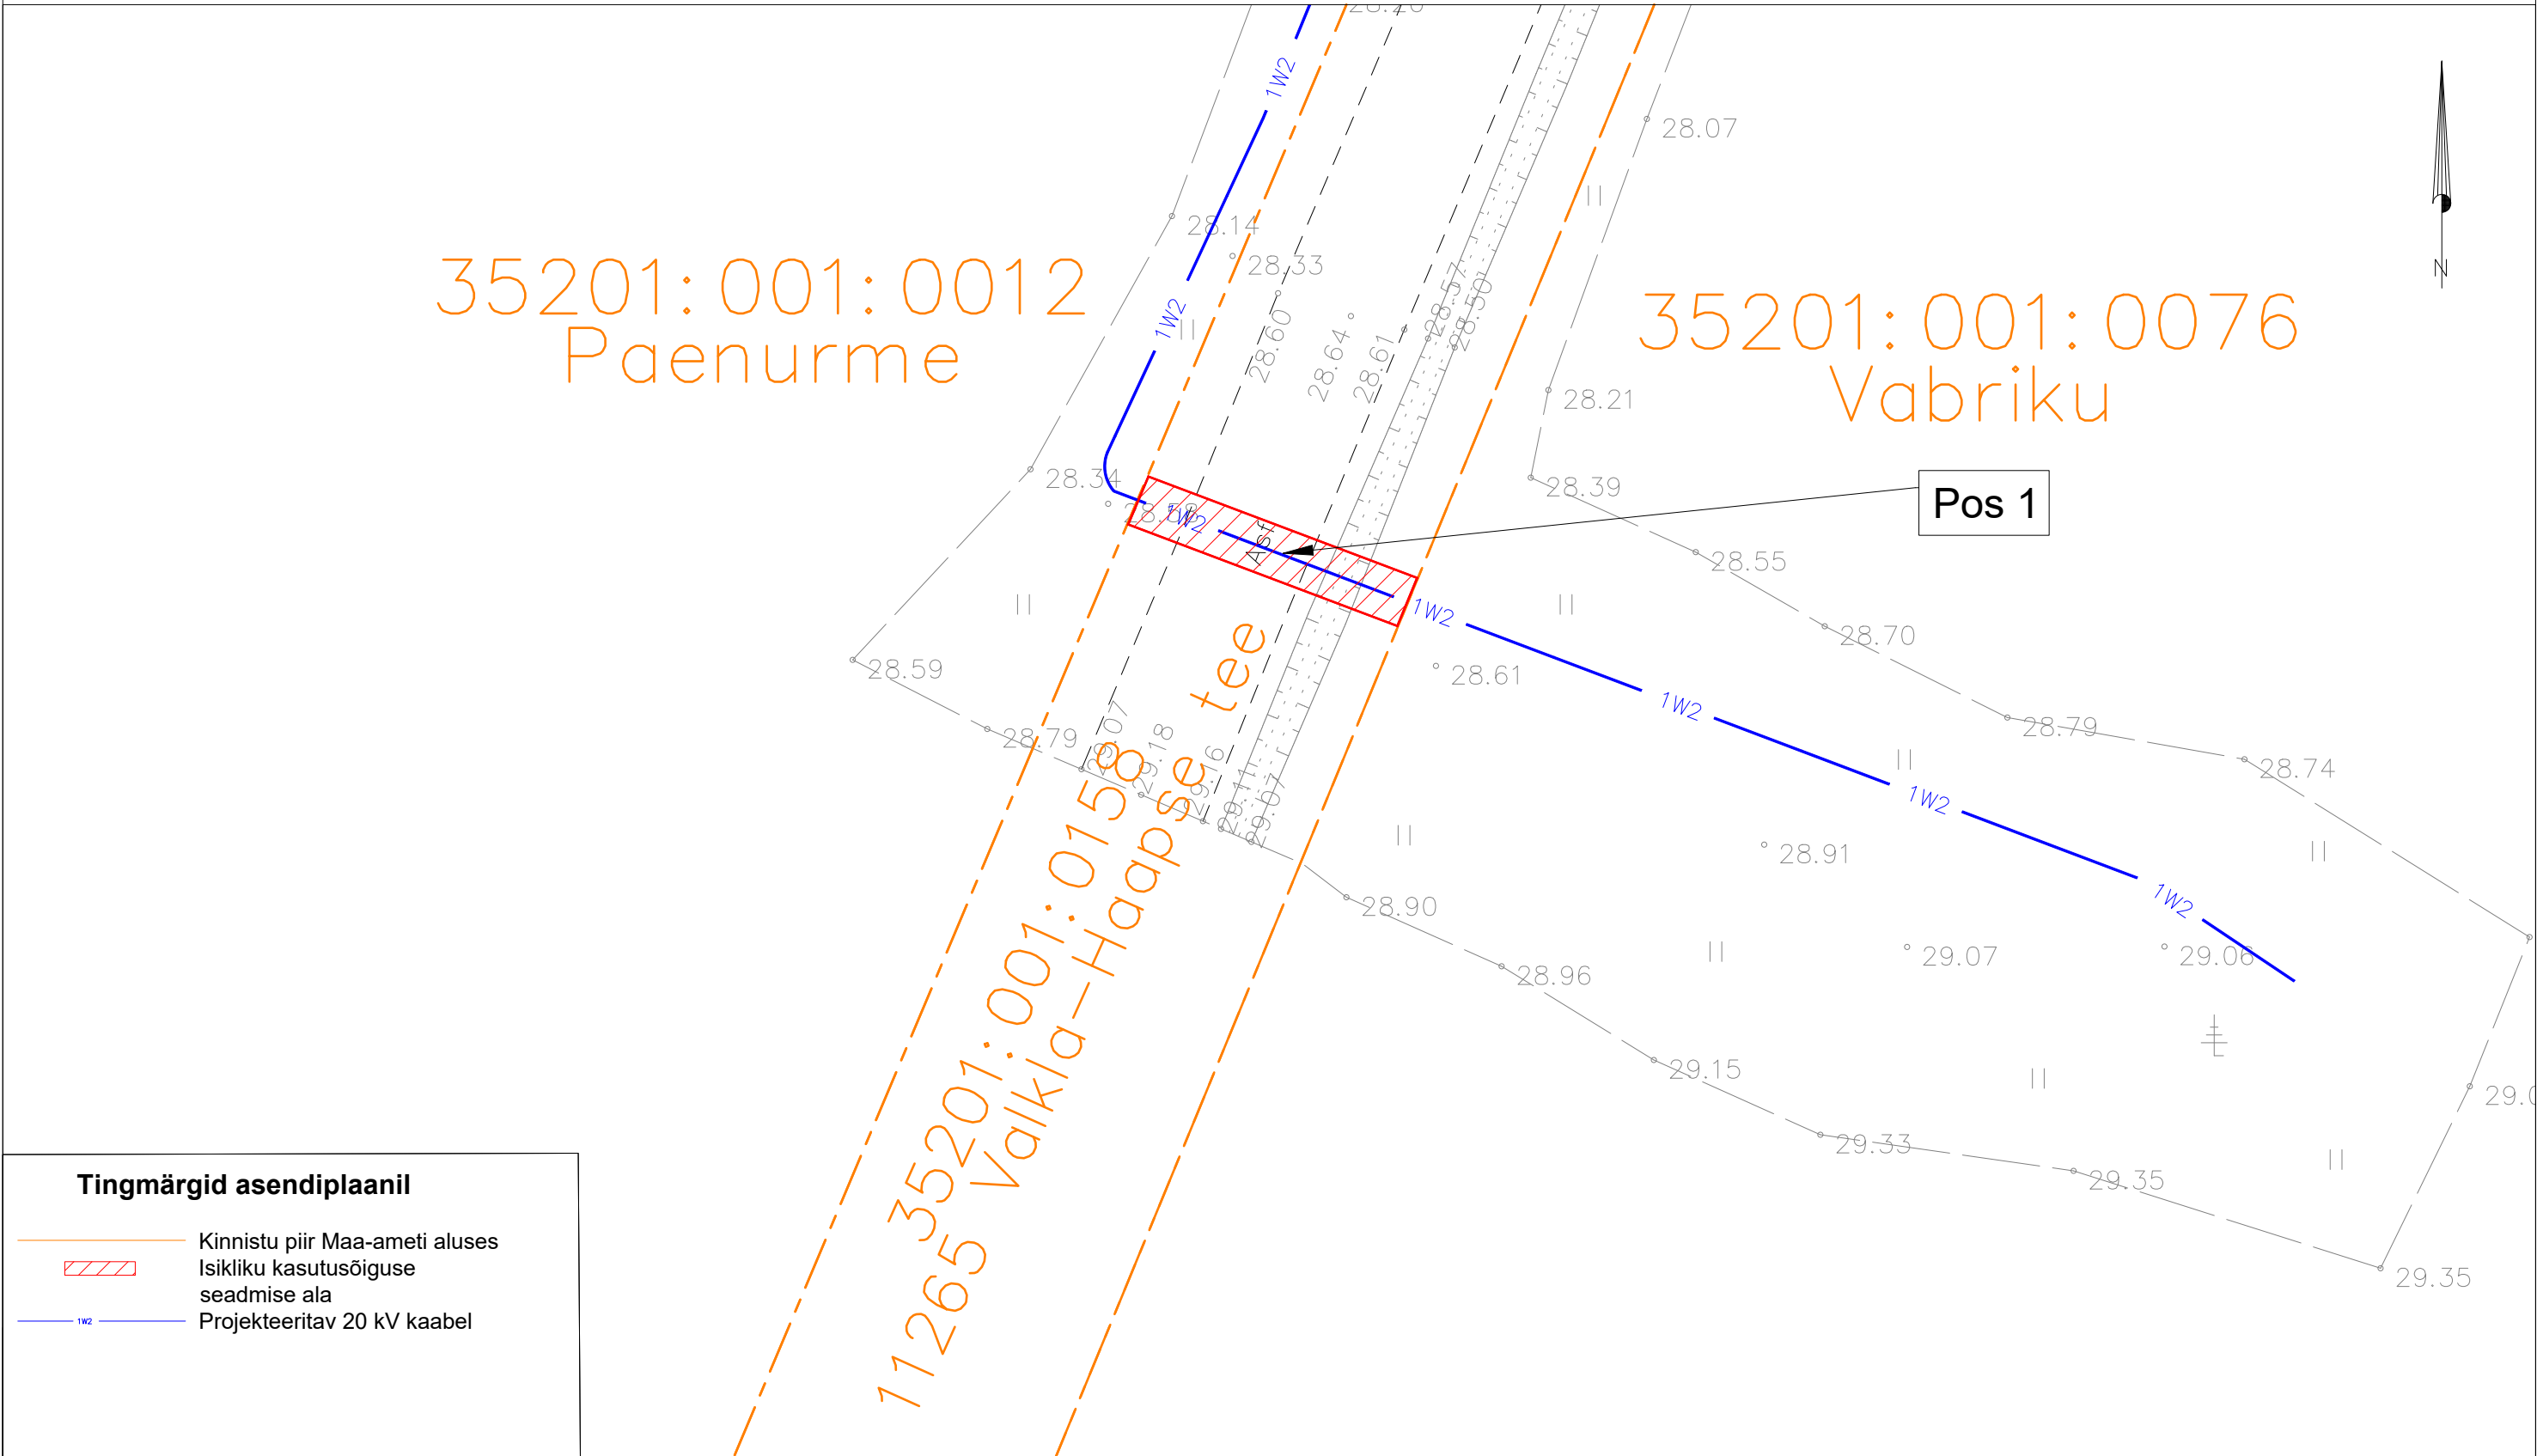

ISIKLIKU KASUTUSÕIGUSE SEADMISE PLAAN



Jrk nr.	Kasutusala pos nr. (plaanil)	Kinnistu registriosa number	Katastriüksse tunnus ja nimi	Ala pindala ruutmeetrites m ²	Tellija: Elektrilevi OÜ 	Töövõtja: Enersense AS 	Projekt: LC2817 Töö nr: ENS-25-024
1	Pos 1	10373950	35201:001:0158 11265 Valkla-Haapse tee	22 m ²	Töö nimetus: Lehe tn 2a liitumisega kaasnev investeering Kiiu alevik, Kuusalu vald, Harju maakond LC2817		Möötkava: 1:250 (A3)
							Plaani koostas: Sander Kotter sander.kotter@enersense.com +372 5547 836