


Talumiskohustuse ala plaan
Poolapiiri 41101:001:0354
reg. nr. 10480450

A4 1:1500

LEHT1/3

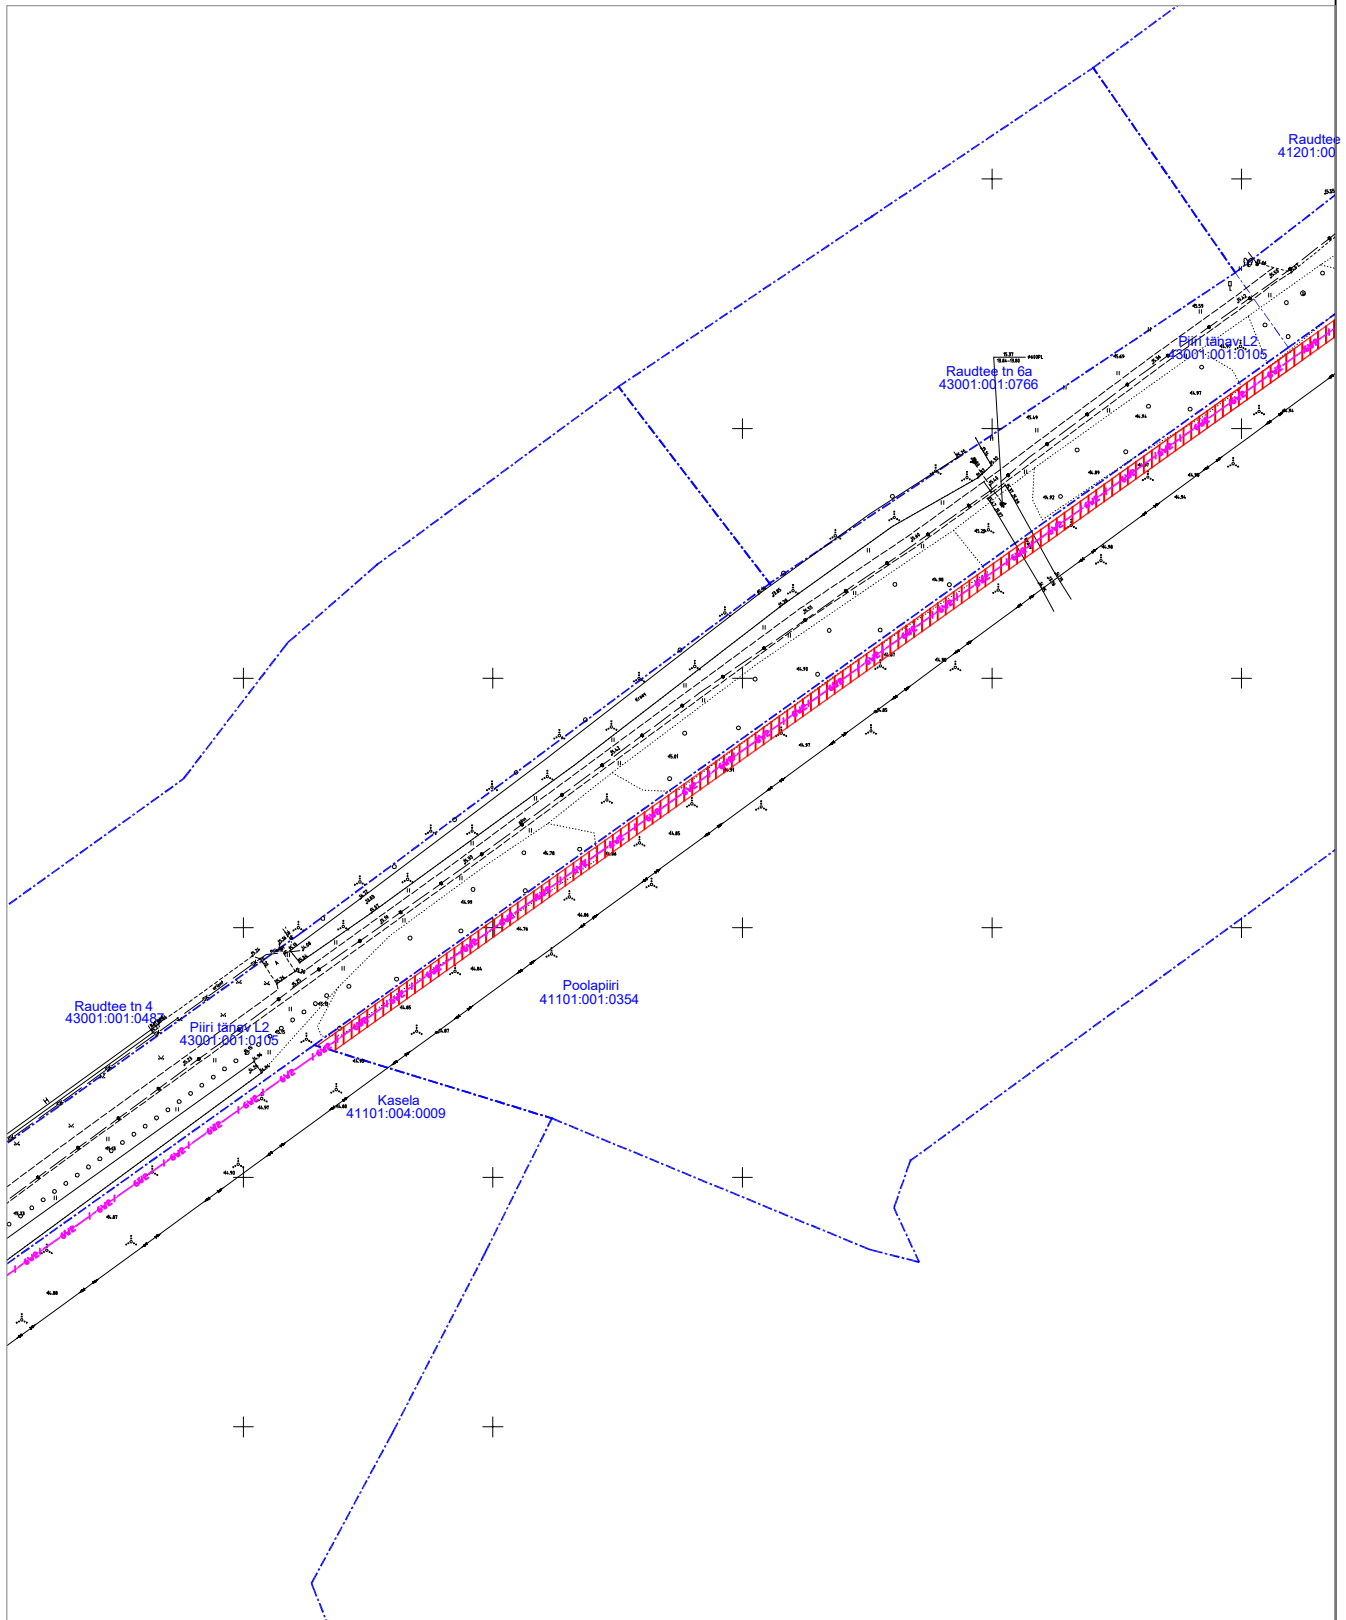

Koormatav ala ca 1861m²

— Katastriüksuse piir


Evecon Metsaveere IKÕ OÜ 16104994
— 6W2 — Elektri maakaablid 35kV
— / — Side multitoru

Koostaja: V.Vaimann

Talumiskohustuse ala plaan
Poolapiiri 41101:001:0354
reg. nr. 10480450

A4 1:1500

LEHT2/3

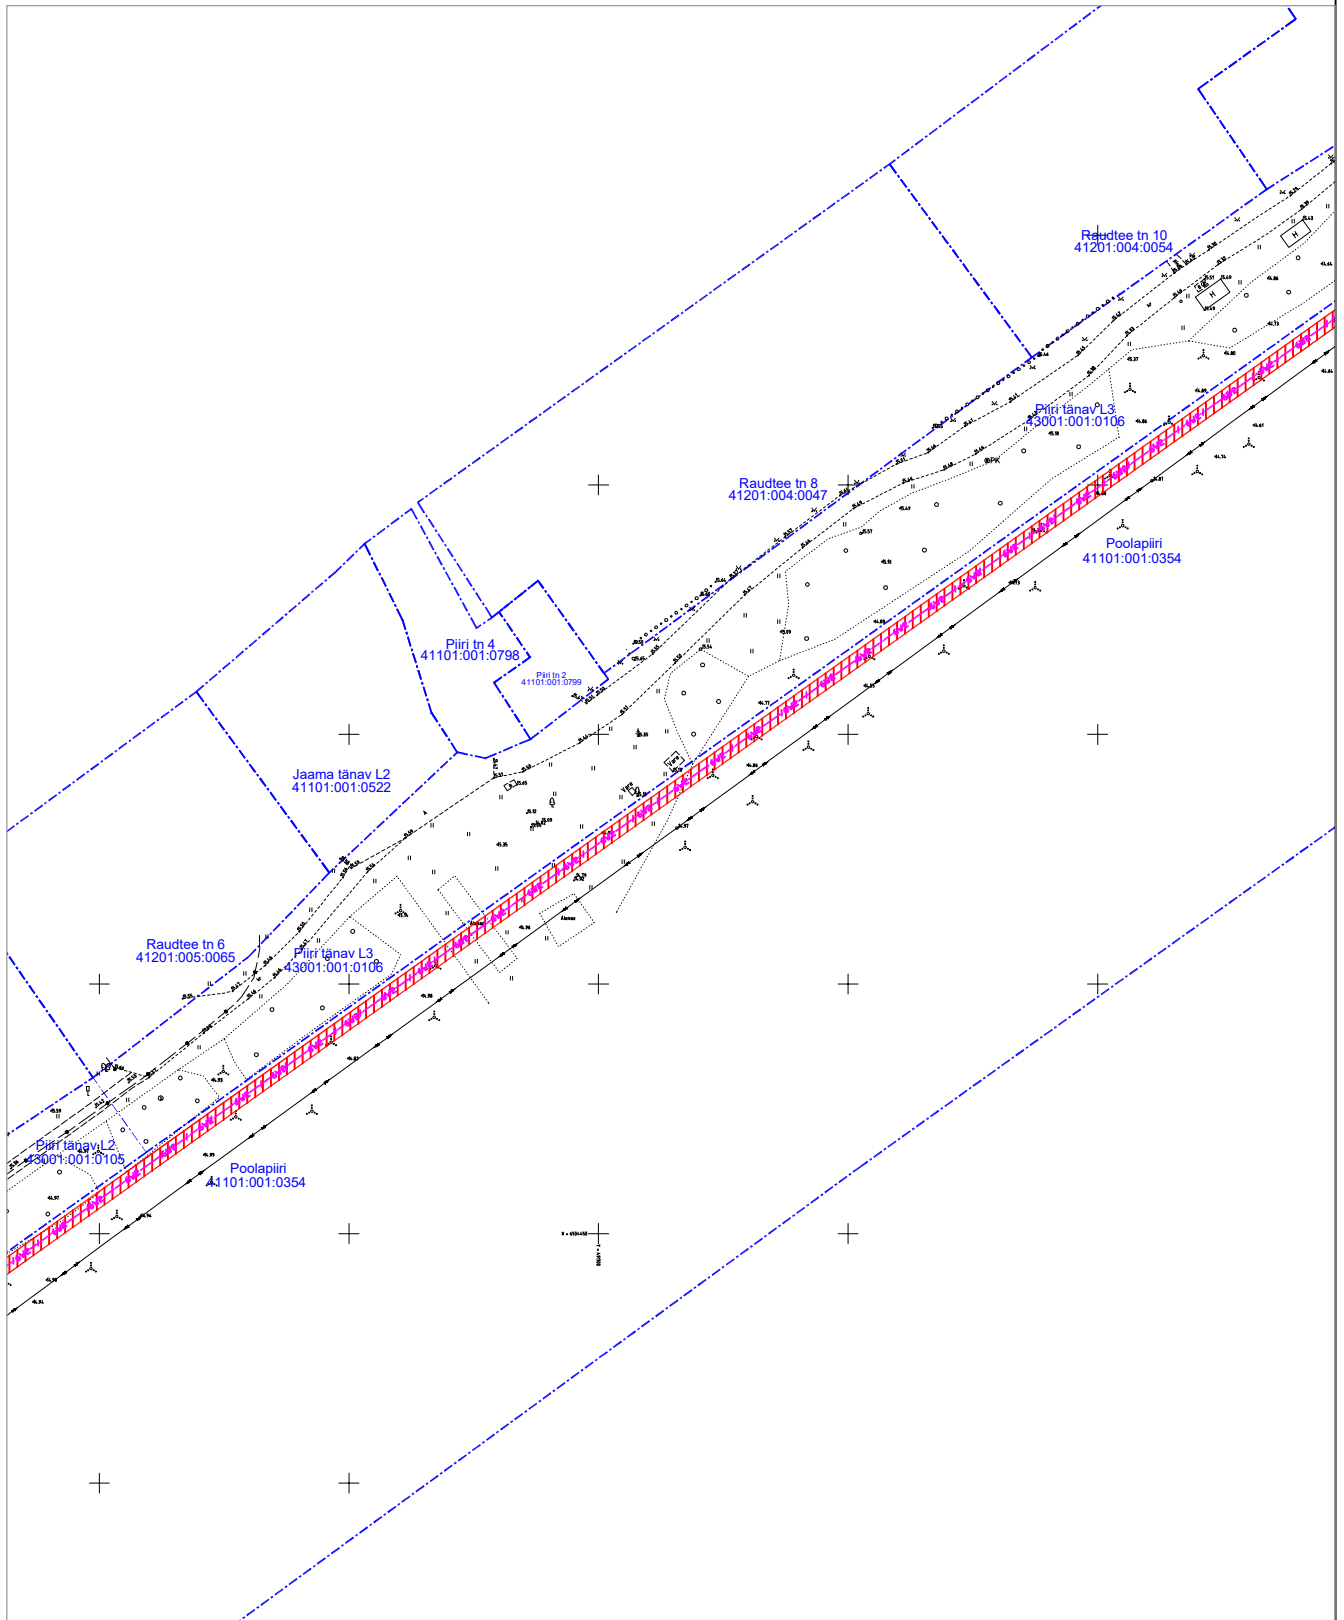

Koormatav ala




Katastriüksuse piir

Evecon Metsaveere IKÕ OÜ 16104994
— 6W2 — Elektri maakaablid 35kV
— / — Side multitoru

Koostaja: V.Vaimann

LEHT3/3

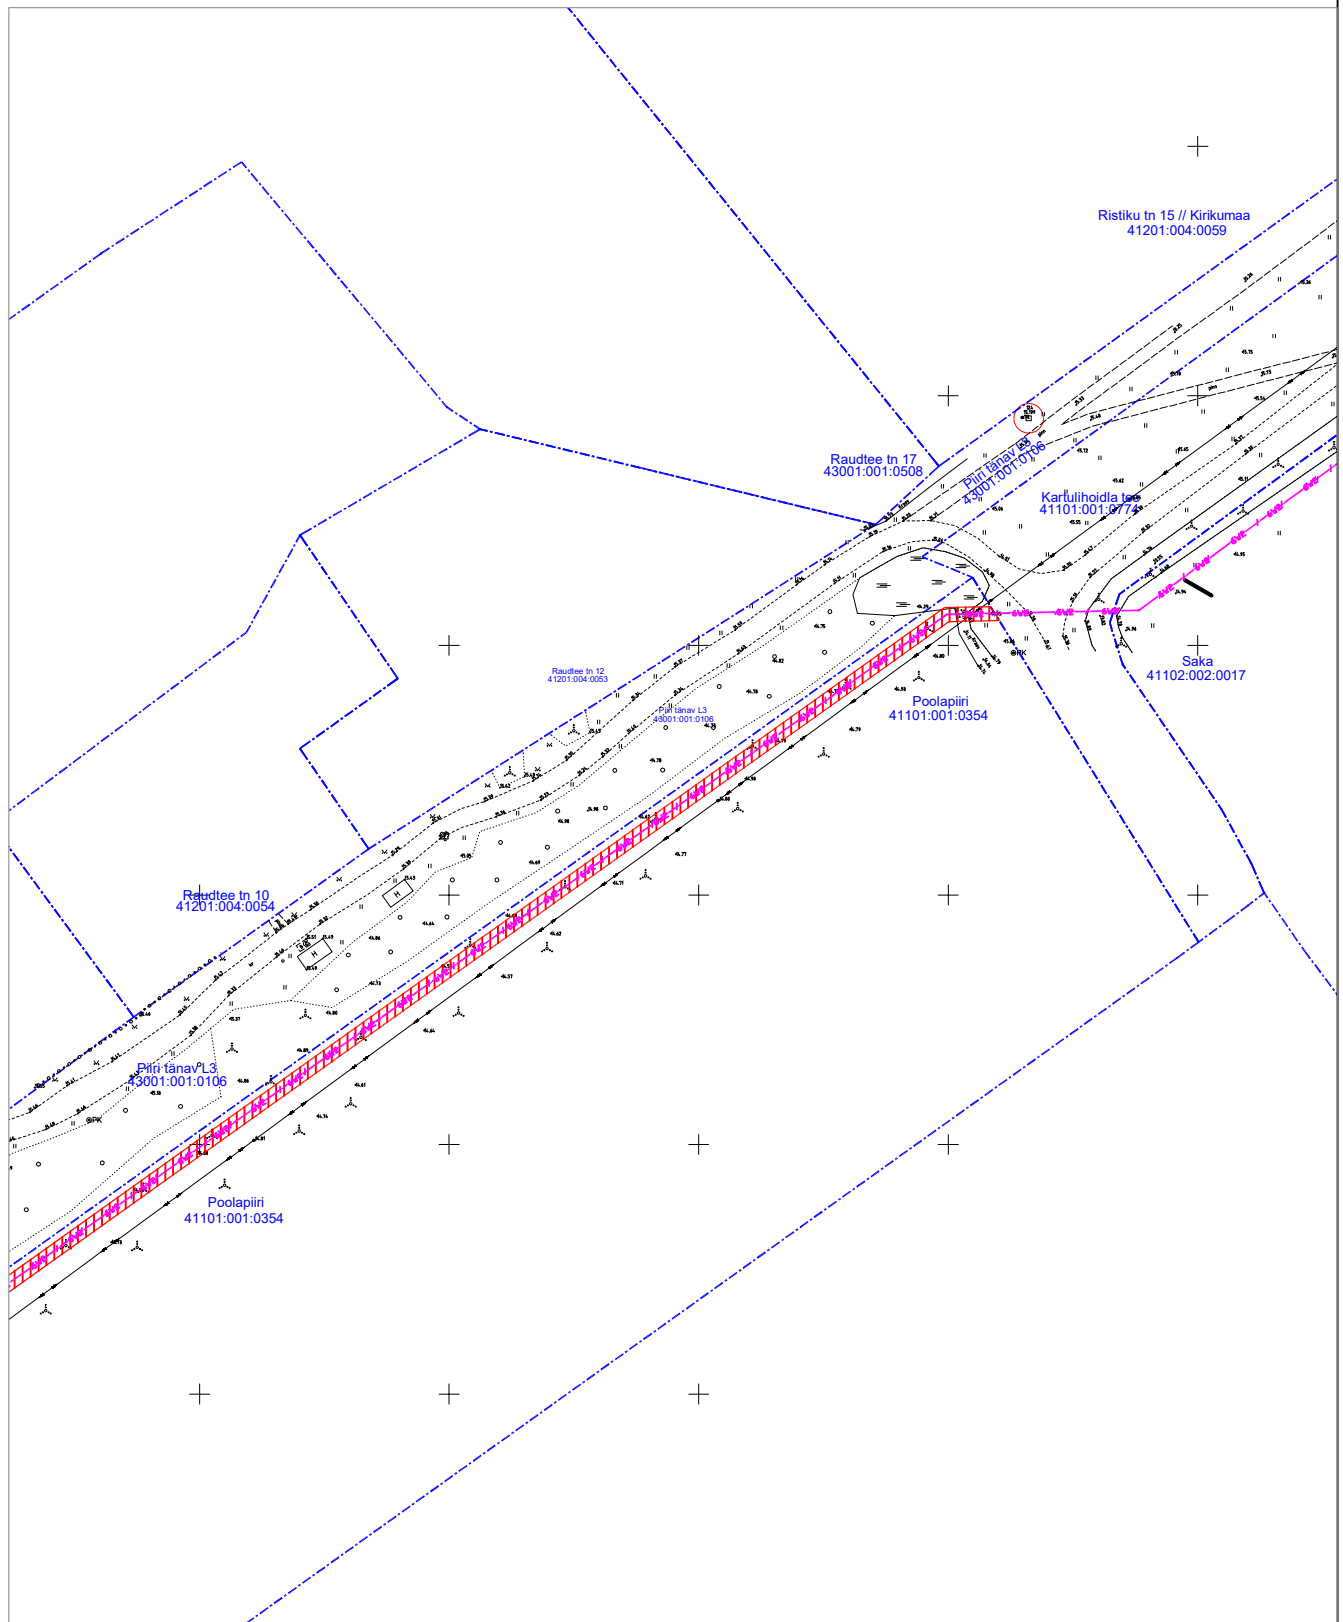

Koormatav ala



Katastriüksuse piir

Evecon Metsaveere IKÕ OÜ 16104994
6W2 Elektri maakaablid 35kV
/ Side multitoru

Koostaja: V.Vaimann