


Lubja tn 4- 3 korrus

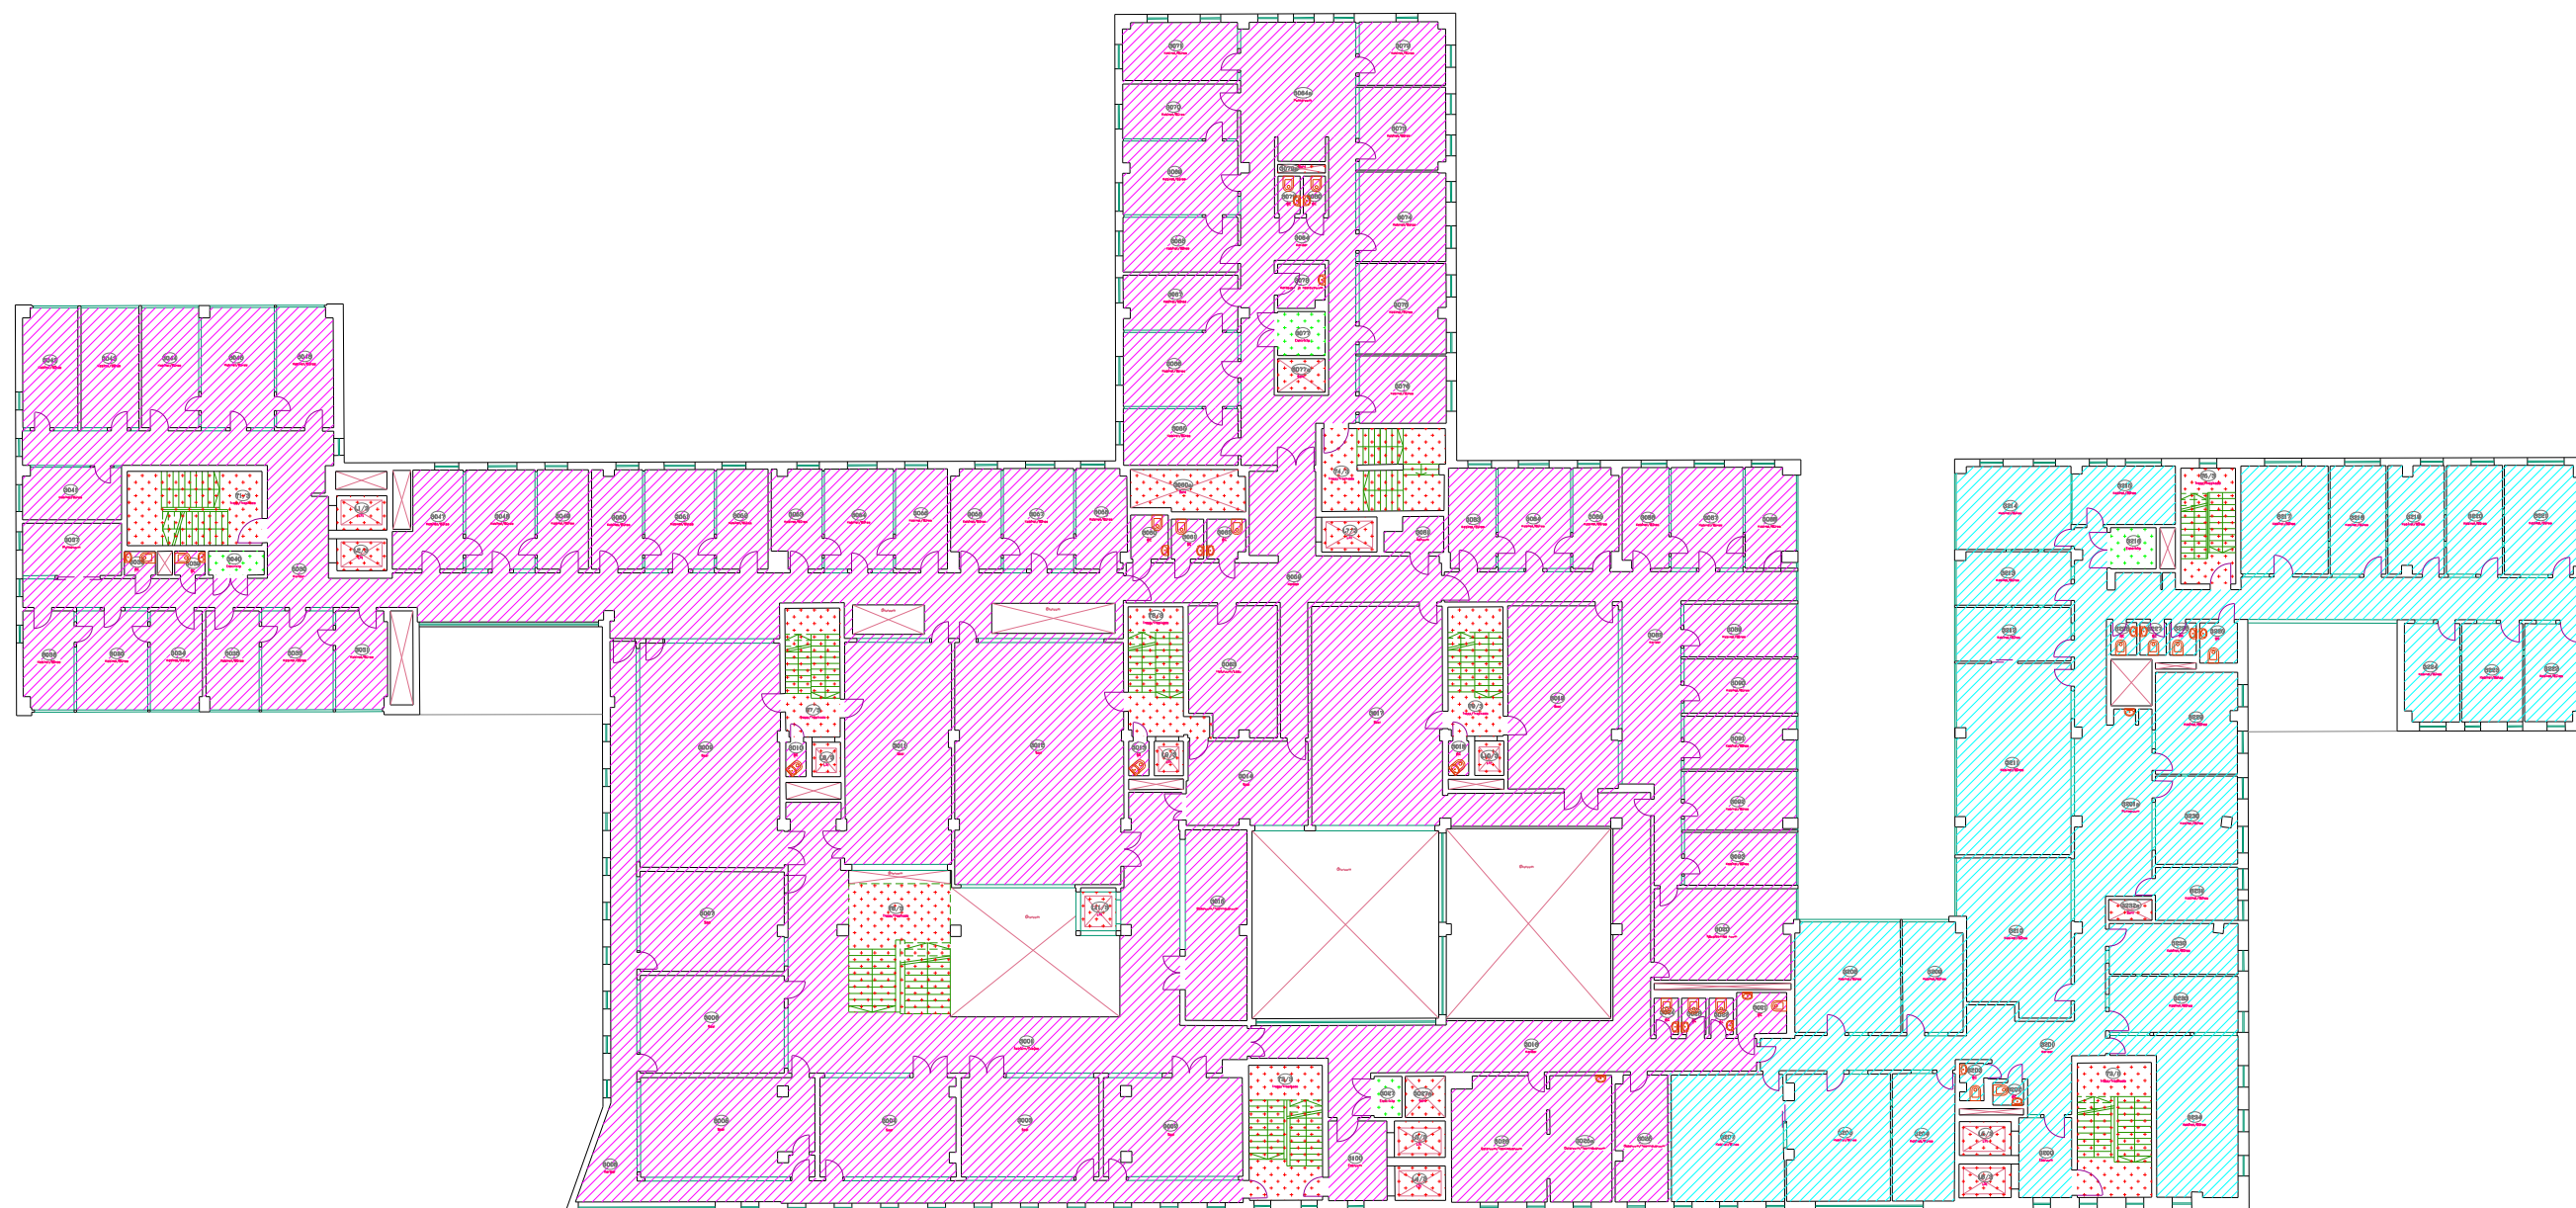

Legend

Harju Maakohus

Registrite ja Infosüsteemide Keskus

Vertikaalsed ühenduste

Tehnopind