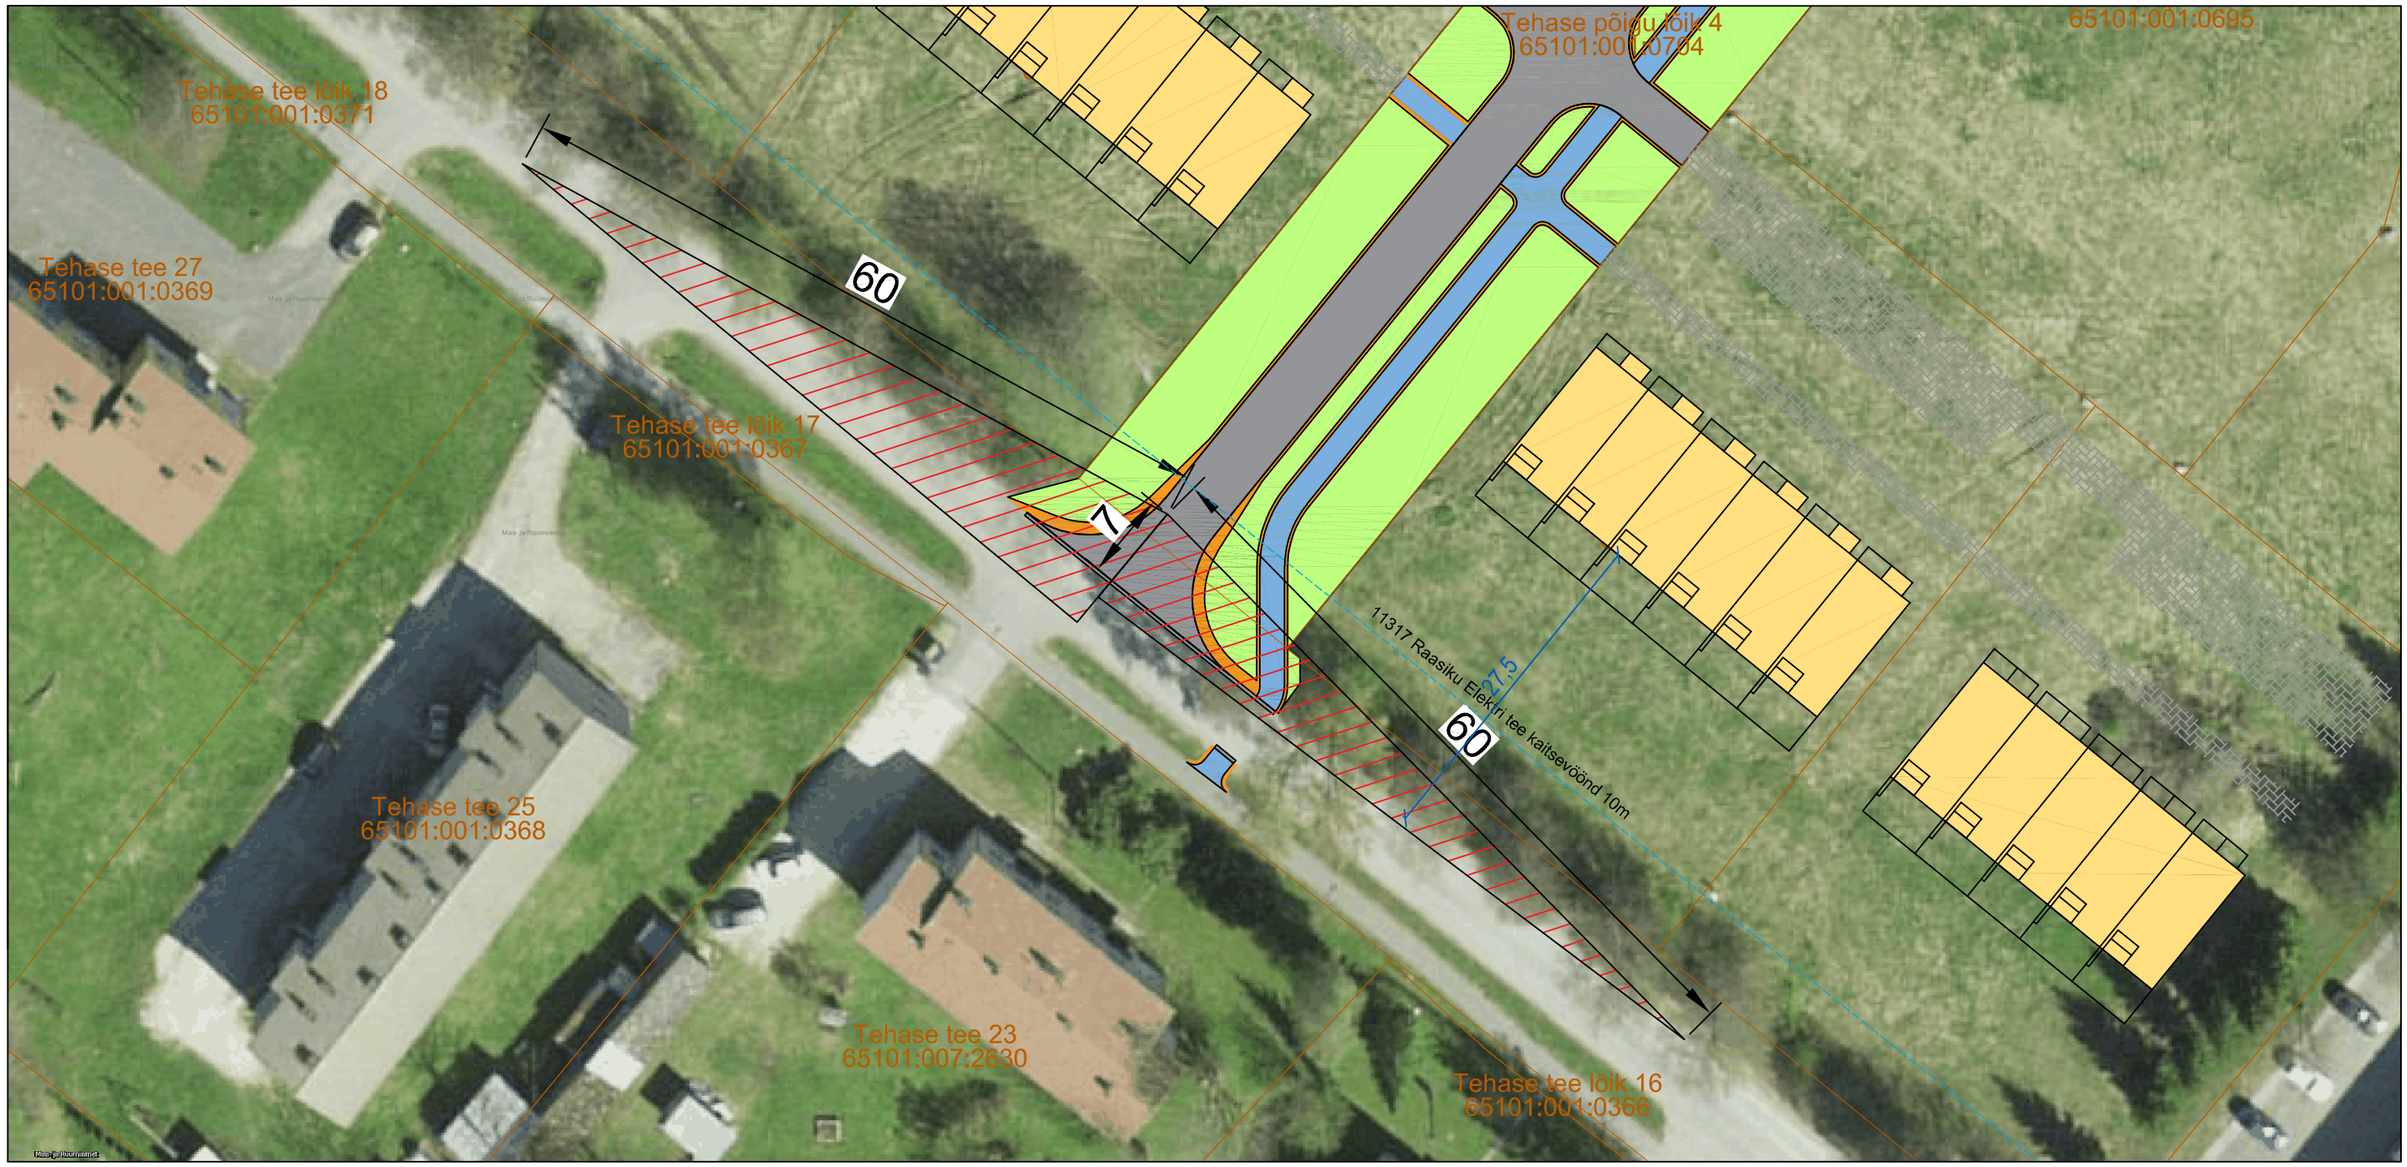

TINGMÄRGID

- PROJEKTEERITAV SÕIDUTEE
- PROJEKTEERITAV KERGLIIKLUSTEE
- PROJEKTEERITAV KRUUSAST TEEPEENRAD
- PROJEKTEERITAV HALJASALA
- Kinnistu piir
- NÄHTAVUSALA

MÄRKUSED:

1. Projekti koostamisel on arvestatud projektkiirusega 30 km/h (Teeregister).
2. Nähtavusalaks on arvestatud 7x 60m.
3. Nähtavusalas ei tohi paikneda nähtavust piiravaid takistusi. Vajadusel likvideerida nähtavuskolmnurgas asuvad puud, võsa, hekk, aed, kivid, pinnasehunnikud vm rajatised.

TOTOM INSENERIBÜROO

JOONESTAS	T.TOIMETAJA	/allkirjastatud digitaalselt/
VASTUTAV SPETSIALIST	T.TOIMETAJA	/allkirjastatud digitaalselt/
	KUTSETUNNISTUS NR: 177793	
TÖÖ NR:	T2302	23.01.2026

TEHASE TEE ARENDUS RAASIKUL

Raasiku alevik
Raasiku vald, Harju maakond

TELLIJA: Tehase Arendus OÜ

Nähtavuskaugused
v04

STAADIUM	JOONIS NR
PÕHIPROJEKT	6
A3 / 1:500	

OÜ TOTOM, MTR: EEP003847, äriregistri kood: 14154770, aadress: Voolu 21-1,Tallinn 10918, Harju maakond, Eesti, telefon: +372 5231792, E-mail: info@totom.ee