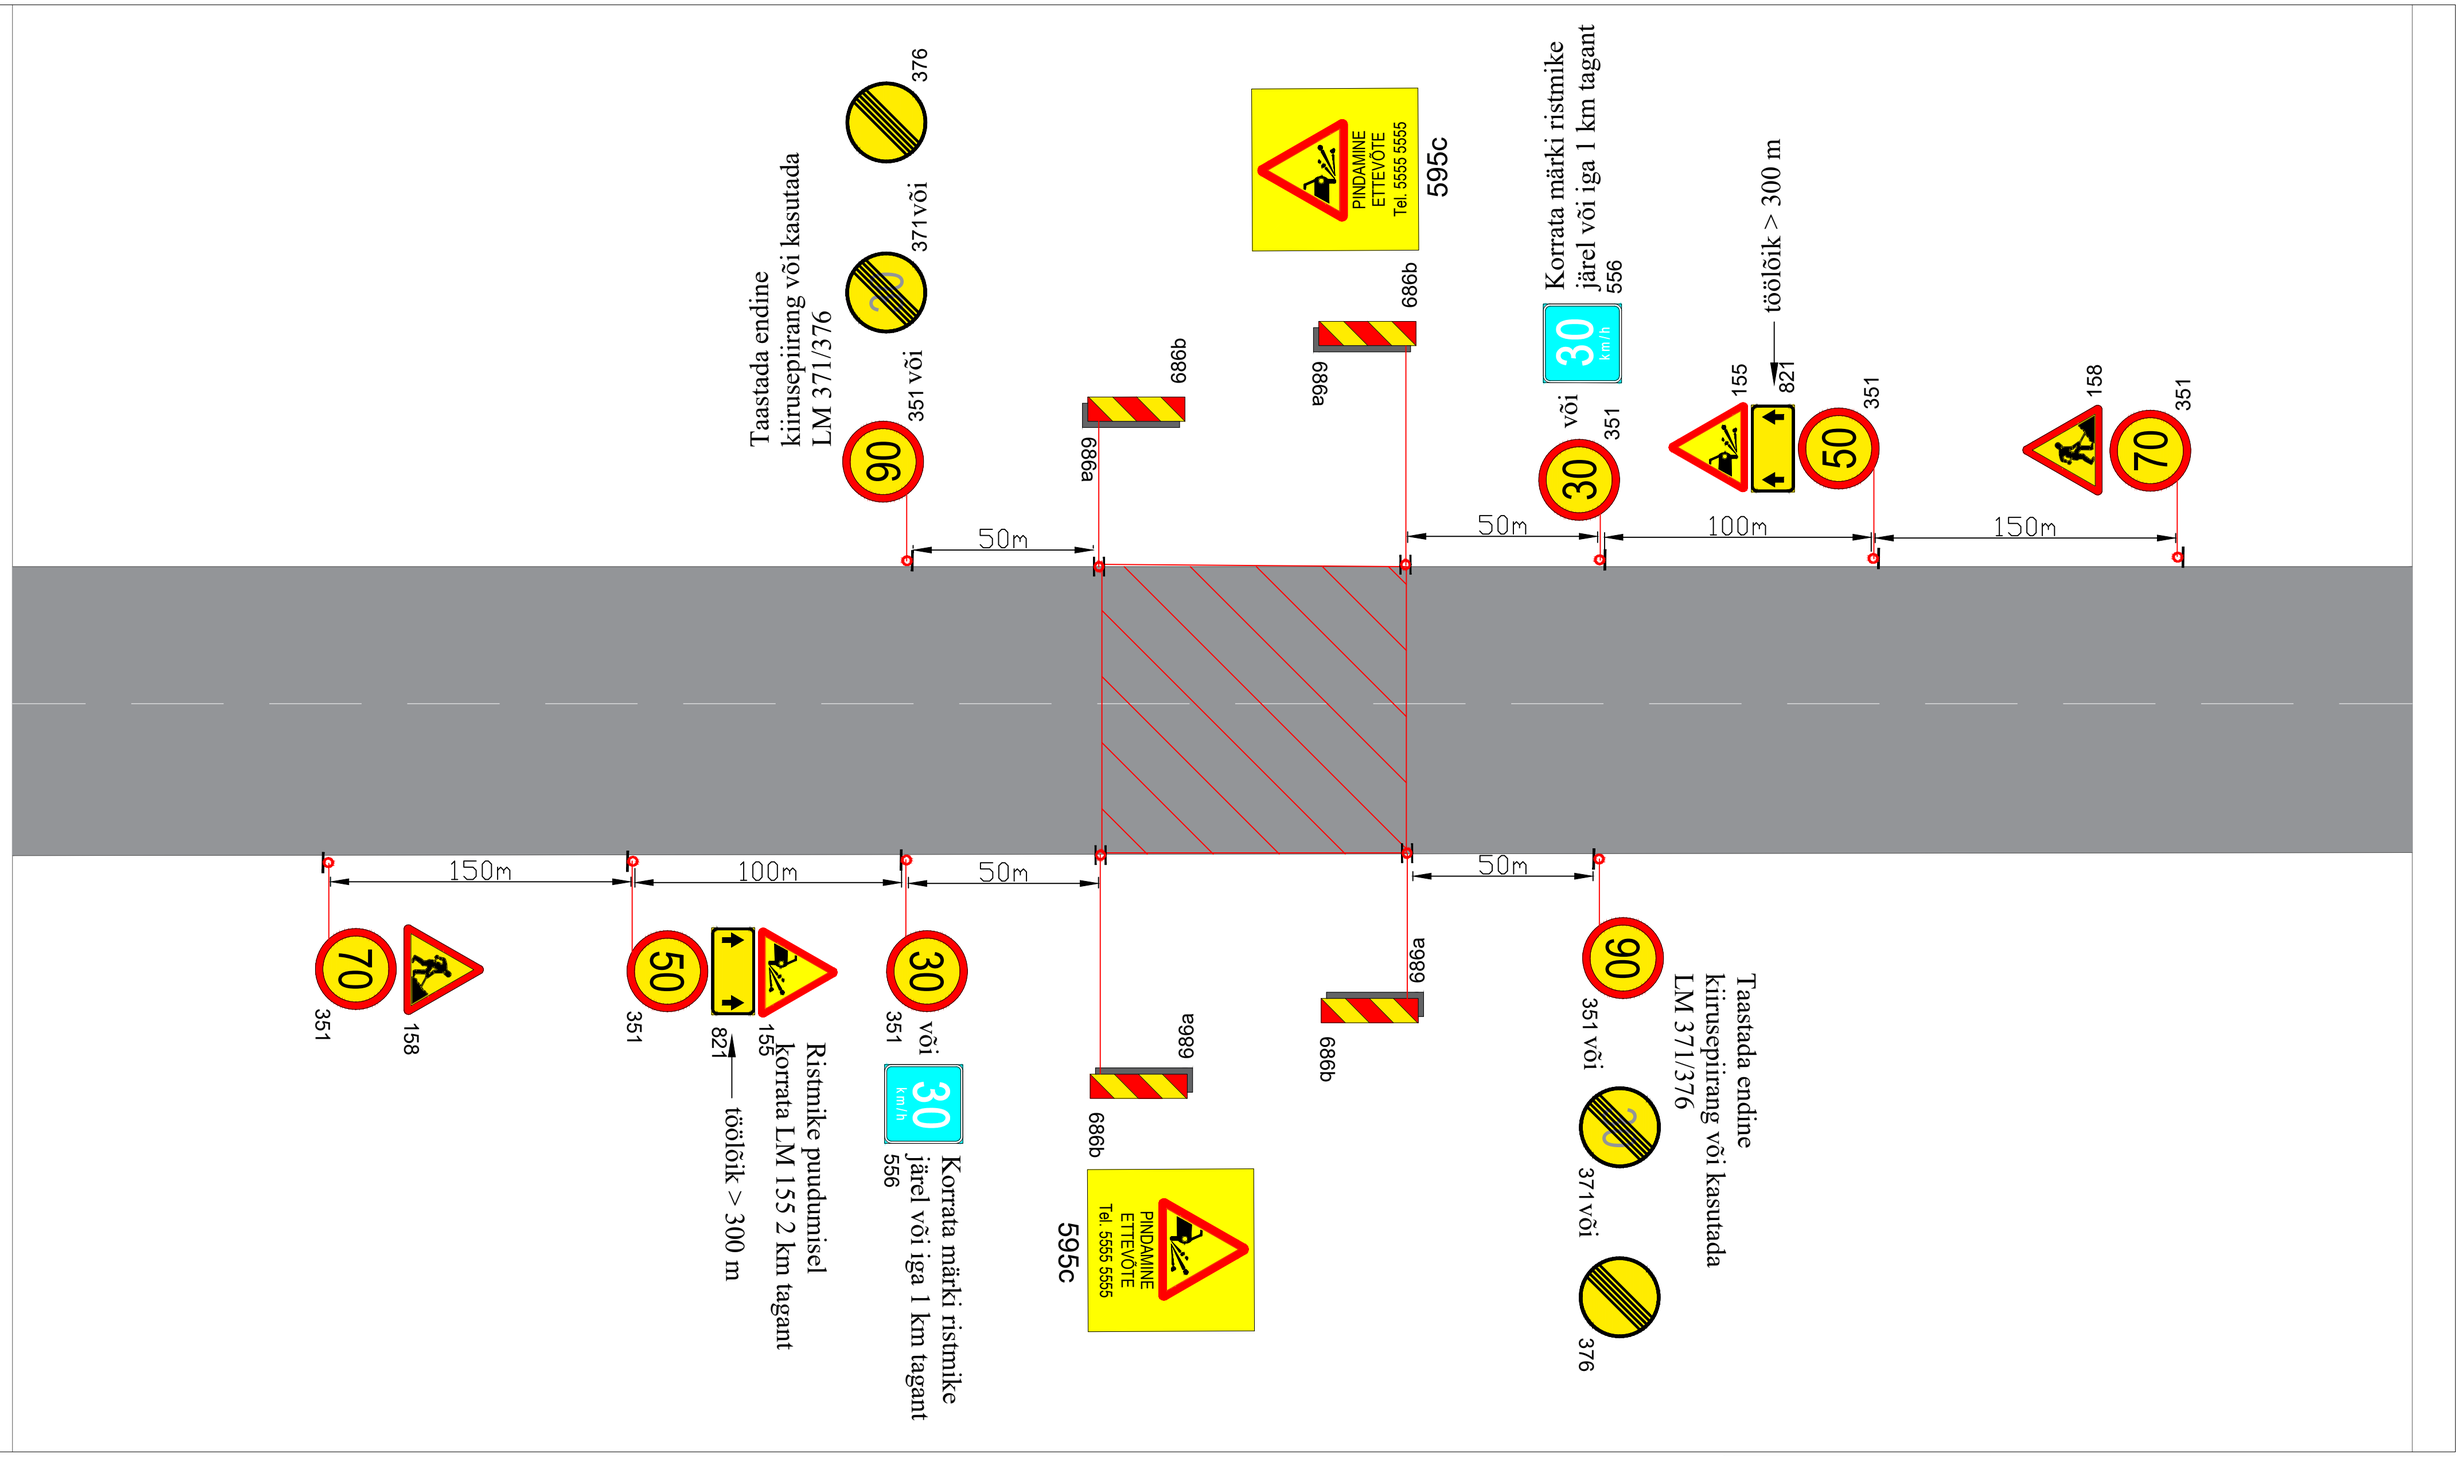

Märkused:

1. Muud olemasolevad liiklusmärgid, mis lähevad vastuollu antud ajutise ehitusaegse liiklusskeemiga, tuleb kinnikatta.
2. Vajadusel korrigeerida liiklusskeem tööetapil olukorra kohaseks.
3. Vajadusel lisada objektil täiendavaid liiklusmärke.
4. Ajutised ehitusaegsed liiklusmärgid tuleb paigaldada nii, et nad on liiklejale üheselt mõistetavad ja arusaadavad.
5. Tagada kogu ehitustööde vältel ajutiste liiklusmärkide püstiolek ja loetavus.
6. Joonist lugeda märgitud numbrite järgi.

LEPPEMÄRGID

Töötsoon

Paigaldatav ajutine liiklusmärk

Olemasolev liiklusmärk

351#

Lõunaliiklus
Sinu liikluskorraldaja
Turu 63, 51004, Tartu,
Telefon: +372 5248 400
E-post: info@lounaliiklus.ee
Koostas: Indrek Vähi
Tellija: Trev-2 Grupp AS

Projekti nimetus:
Pindamistööd

Kuupäev
10.04.2024

Töö nr:
085/24

Joonis nr :
3

Joonis: **Pindamislõigu tähistamine peale tööde teostamist (maksimaalselt 72 tundi)**

Mõõtkava