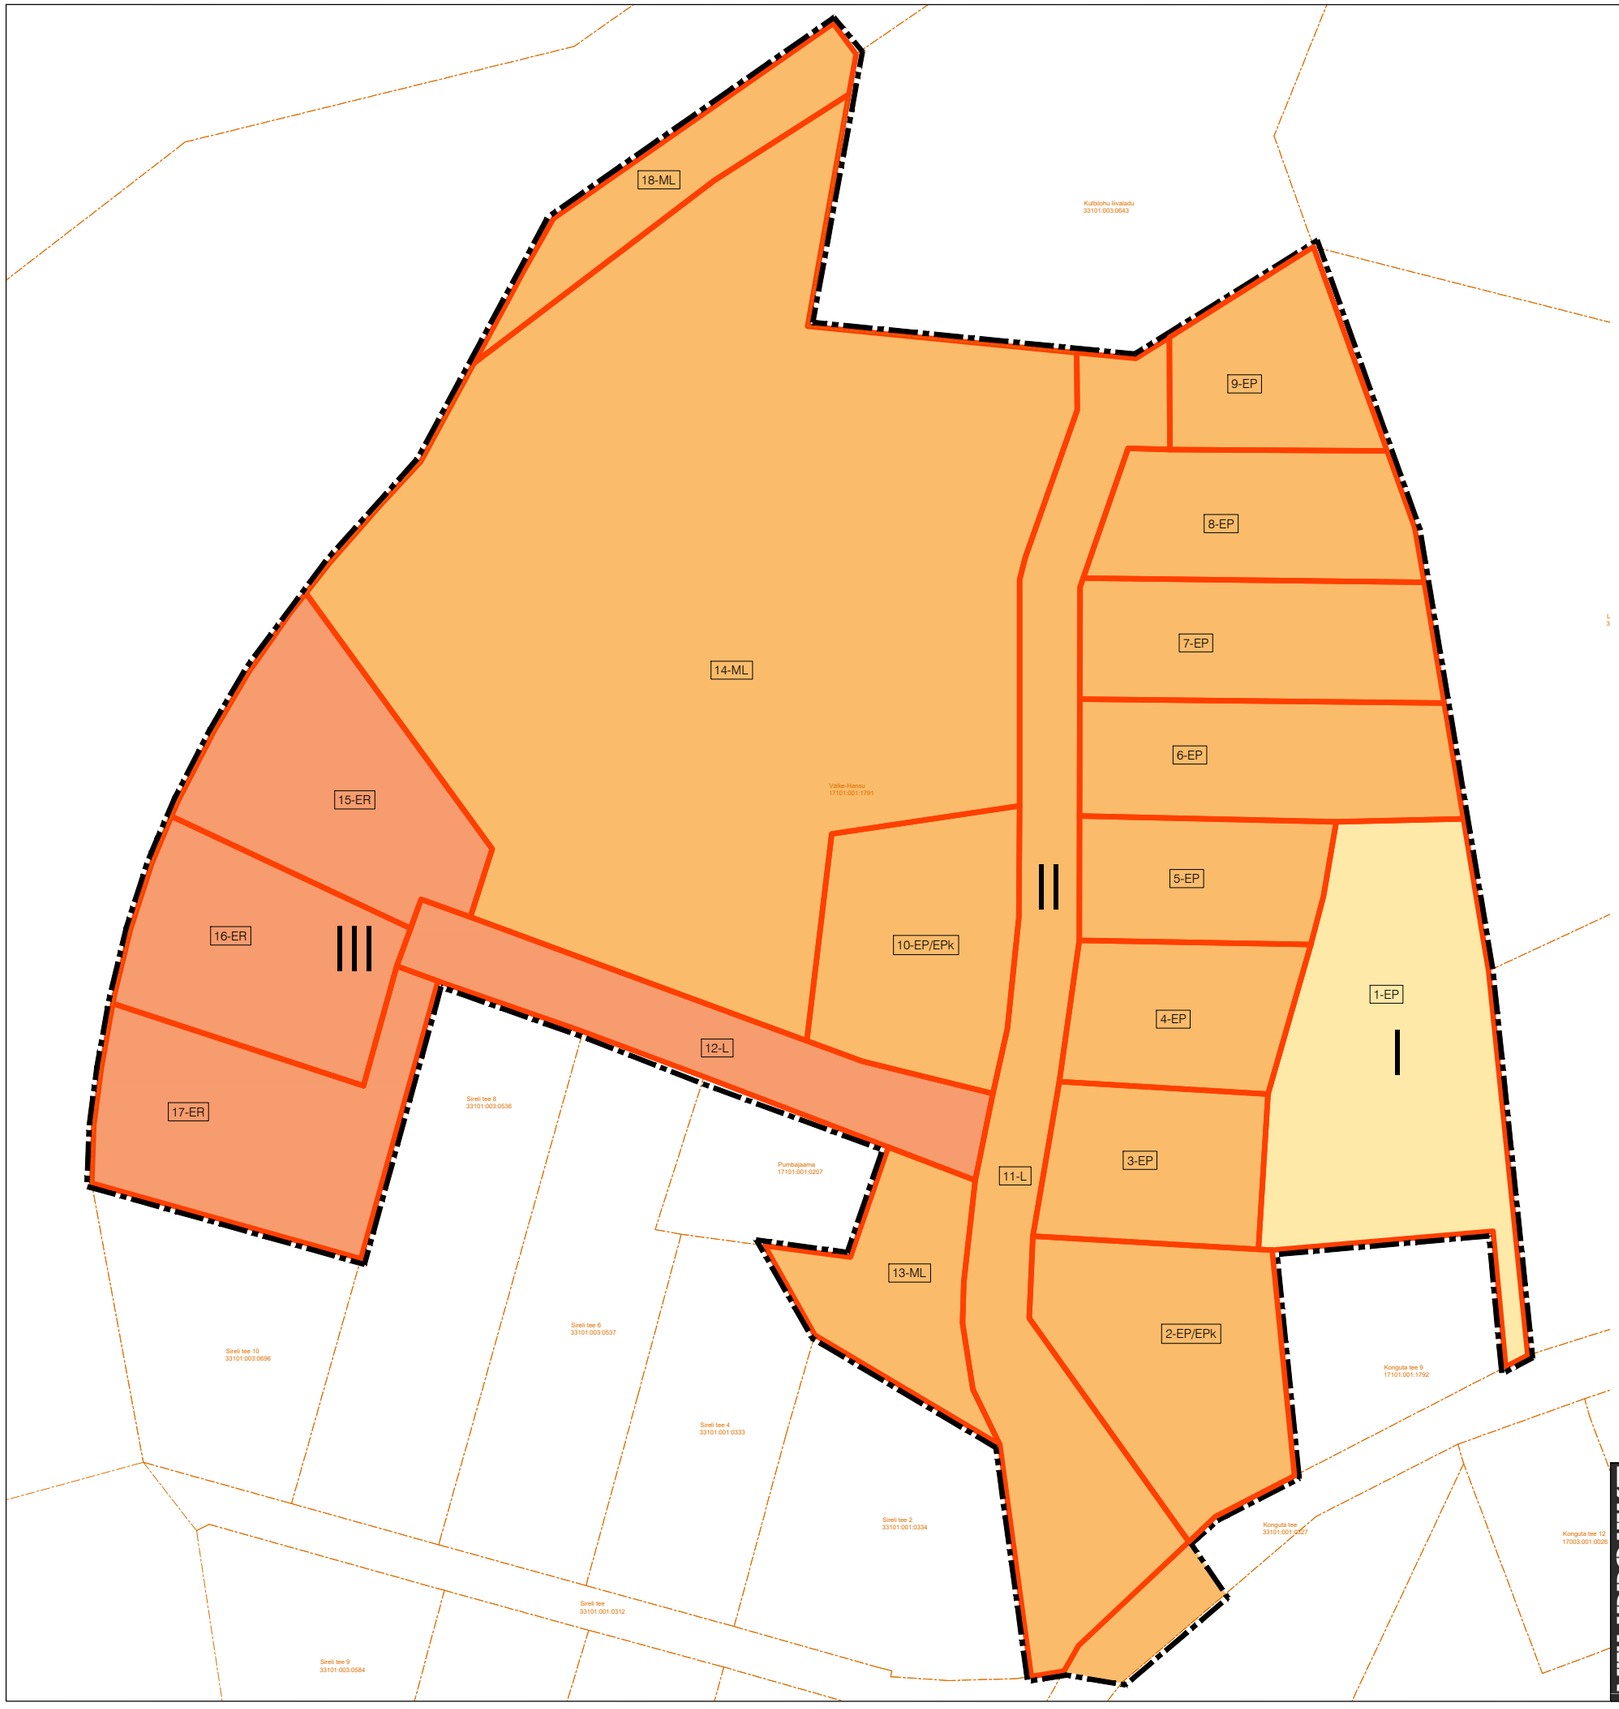

LEPPEMÄRGID

- Planeeringuala piir
- Olemasolev katastriüksuse piir
- Planeeritud krundipiir
- II — Etapi number
- 4-EP — Krundi number ja sihtotstarve
- I etapp
- II etapp
- III etapp

VÄLIPROJEKT
Väliprojekt OÜ, reg nr 14339541
Sepavälja 33, Tartu, info@valiprojekt.ee

Töö nr:	DP-202346		
Töö nimi:	METSALAANE KÜLAS VÄIKE-HANSU KINNISTU DETAILPLANEERING		
Asukoht:	METSALAANE KÜLA, ELVA VALD, TARTU MAAKOND		
Projektijuht/ planeerija:	LIIS ALVER	Joonise nimetus:	ARENDUSETAPID
Planeerija:	KÄTLINA VELTMANN		
Planeeringust huvitatud isik:	FELIKA TUUL	Mõõtkava: -	Joonise nr: 6
		Formaat: A3	Kuupäev: 21.10.2025