


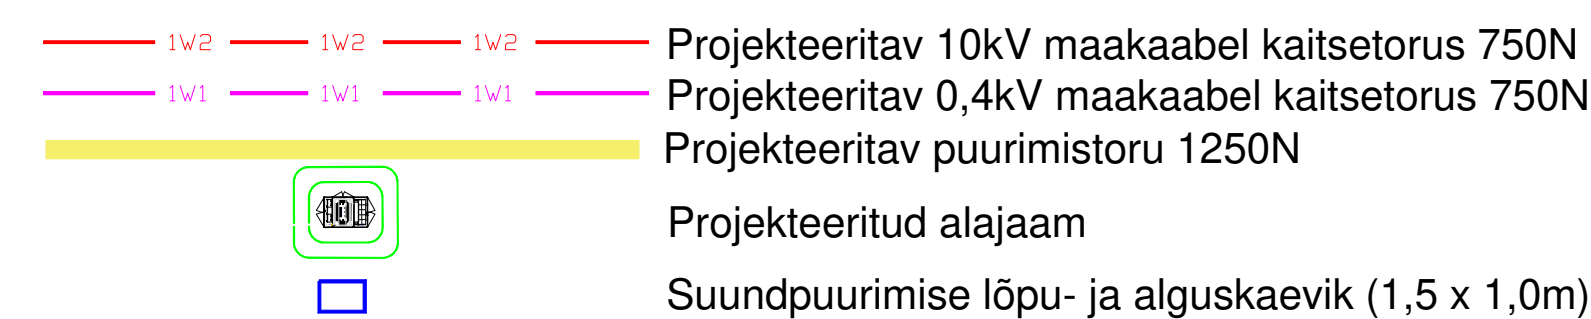

Kaeve- ja ehitustööde teostamisel ning ehitustegevuse järgselt tagada drenide säilimine ning drenaažisüsteemi toimimisvõime (MaaParS § 44 lg 3).



Maudatuse nr	Kauplev	Projekteerija	Vastutus spetsialist	Selgitus
Projektiteerja			Too nimetus Oriisaare-Saikla fiidri rekonstrueermine	Too tellija Elektrilevi OÜ
 Keskkonnaprojekt ENGINEERING & CONSULTINGS OÜ KESKKONNAPROJEKT A: Ringtee 12, 51013 Tartu T : +372 7205 060 E: keskkonn@keskproj.ee MTR reg nr ELI076921-0001			Joonise nimetus Asendiplaan	Too väljaandmise aeg Joonise digiaadress IP\$YNI_TP_LB_4.01.asendiplaan.dwg
Kontrollis Tanel Vaabel	Alikiri (allkirjastatud digitaalselt)	Objekti aadress Saaremaa vald, Saare maakond	Projecti staadium TP	Toonumber IP7591
Projekteeris Tanel Vaabel	Alikiri (allkirjastatud digitaalselt)		Mõõduksava 1:1000	Joonise number E4-001