


Isikliku kasutusõiguse ala plaan

Kinnistu nimi: 5 Pärnu-Rakvere-Sõmeru tee (KV71438, reg.nr 7283450)

Katastritunnus: 71601:004:1360

Asukoht: Moe küla, Tapa vald, Lääne-Viru maakond

Connecto Eesti AS töö nr VT1892 / Enefit Connect OÜ tellimus VT1892

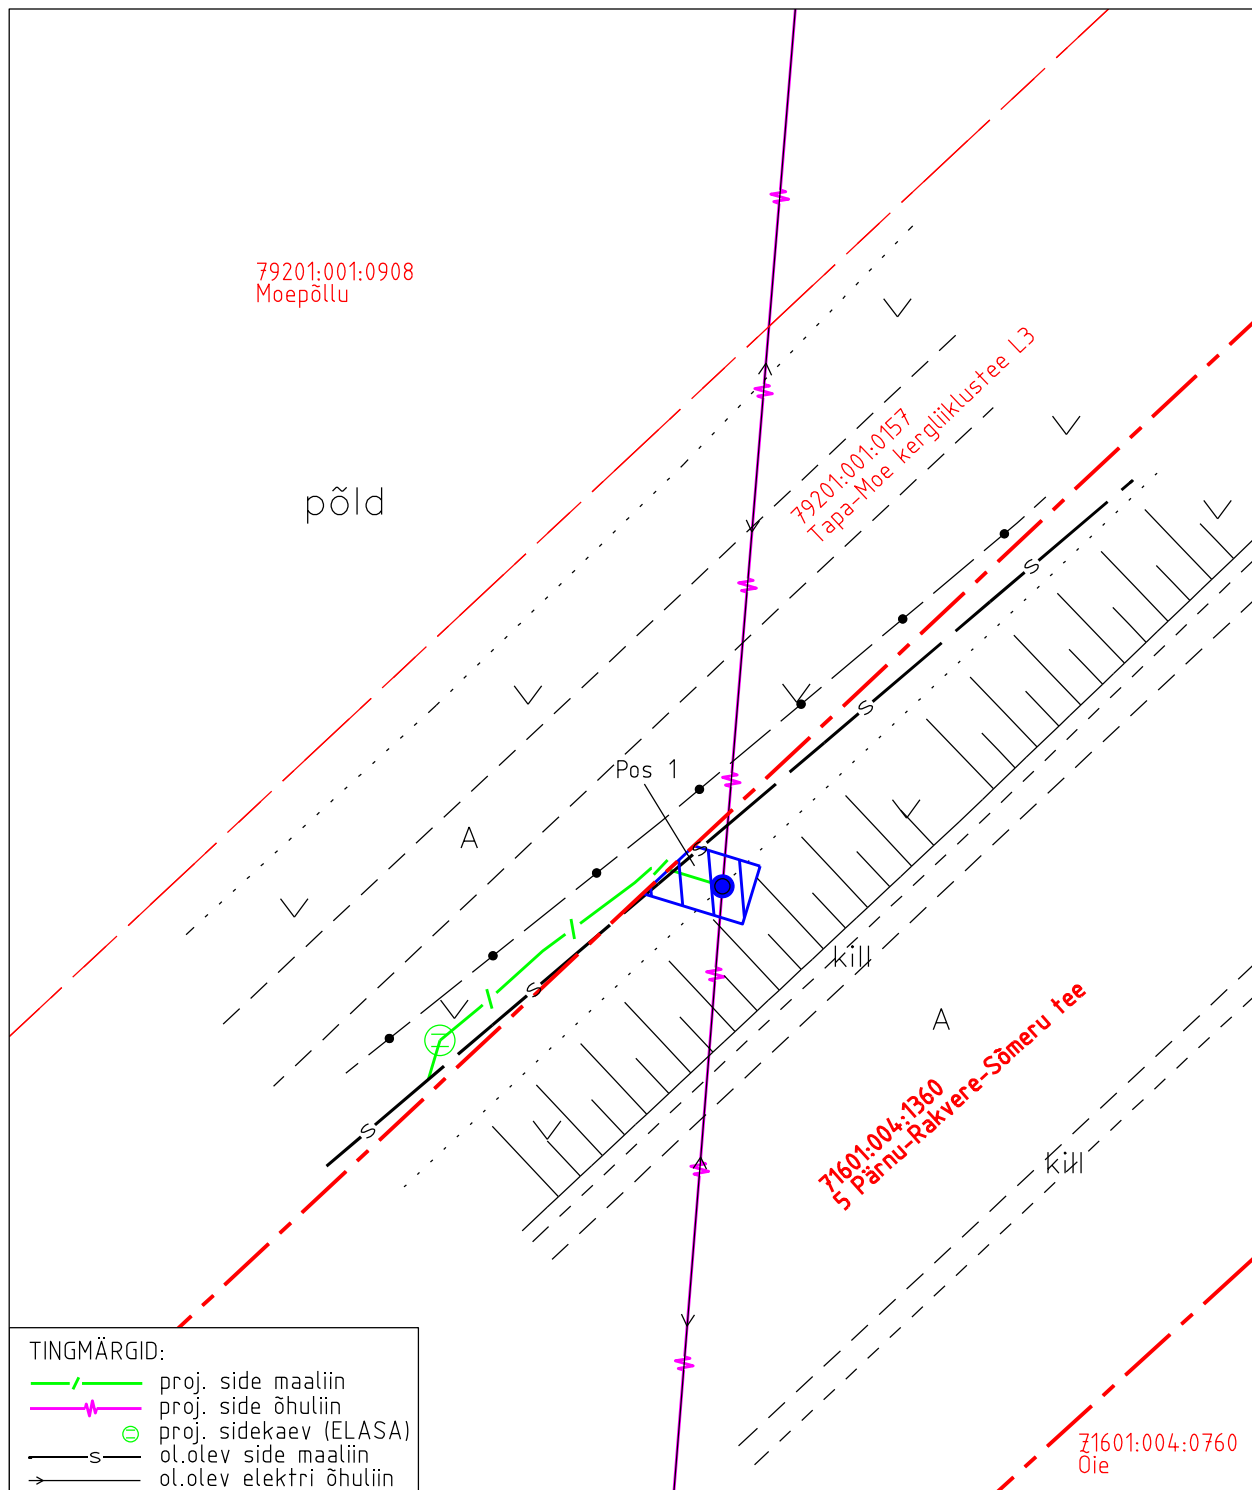

TINGMÄRGID:

	proj. side maaliin
	proj. side õhuliin
	proj. sidekaev (ELASA)
	ol.olev side maaliin
	ol.olev elektri õhuliin

IKÕ ala pos nr	Asukoht riigitee 5 Pärnu-Rakvere-Sõmeru suhtes	Ala pindala (m ²)
1	kulgmine 146,31 km'l	6

- Isikliku kasutusõiguse ala pindala kokku ligikaudu 6 m²
- Koormatava katastriüksuse piir
- Katastriüksuste piirid

Plaan 1-1
M 1:250
Koostaja:
OÜ Kirjanurk