


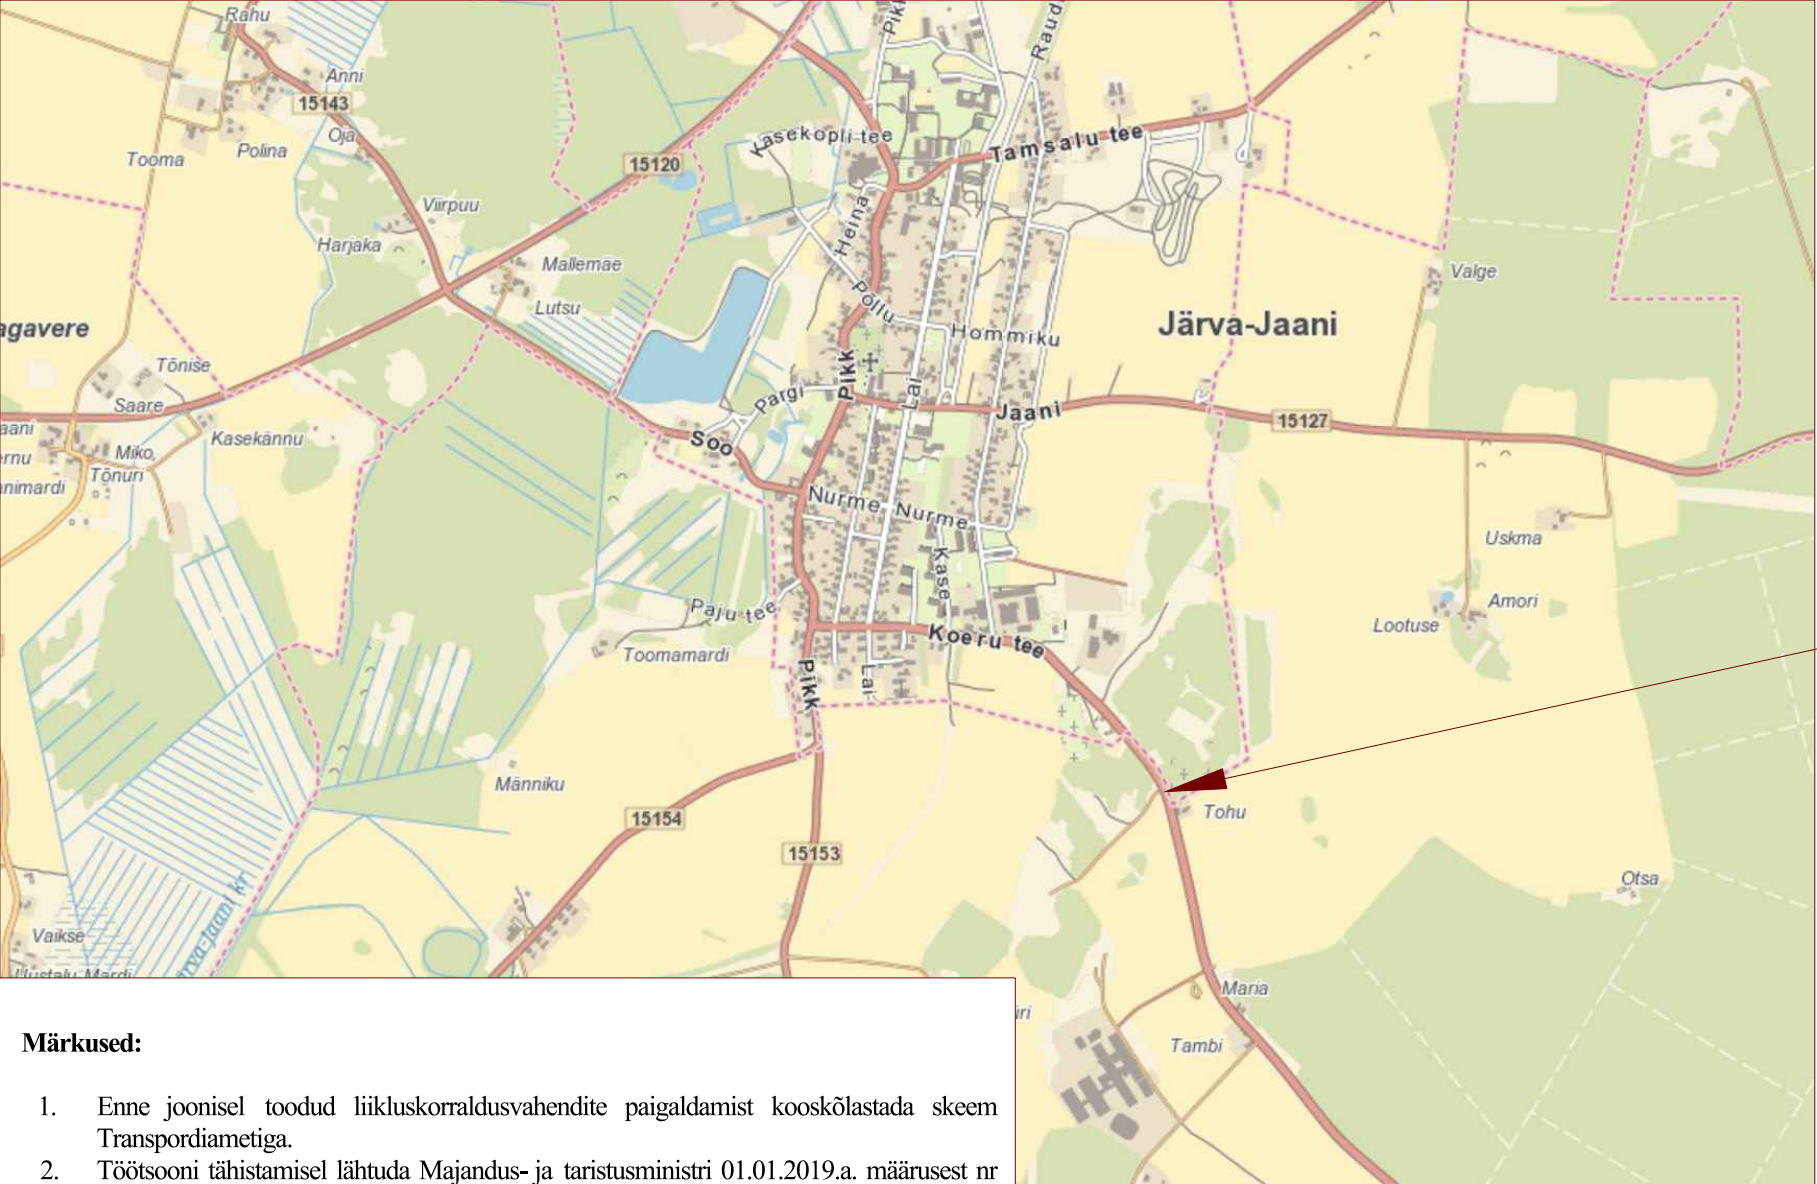

- Märkused:**
- Enne joonisel toodud liikluskorraldusvahendite paigaldamist kooskõlastada skeem Transpordiametiga.
 - Töötsooni tähistamisel lähtuda Majandus- ja taristusministri 01.01.2019.a. määrusest nr 43 "Nõuded ajutisele liikluskorraldusele".
 - Muud olemasolevad liikluskorraldusvahendid, mis lähevad vastuollu antud ajutise liiklusskeemiga, tuleb kinnikatta.
 - Vajadusel korrigeerida liiklusskeem olukorra kohaseks.
 - Vajadusel lisada objektile täiendavaid liikluskorraldusvahendeid.
 - Ajutised liikluskorraldusvahendid tuleb paigaldada nii, et nad on liiklejale üheselt mõistetavad ja arusaadavad.
 - Tagada ajutiste liikluskorraldusvahendite püstitamine ja loetavus.
 - Joonist lugeda märgitud numbrite järgi.



LEPPEMÄRGID			WAYMARK Kadaka tee 44a, 12915, Tallinn, Telefon: +372 5285 852 E-post: Info@waymark.ee		Projekti nimetus: RATTAVÕITLUS TEE ÜLETUSKOHT		Kuupäev 25.04.2024	
30 351	Paigaldatav ajutine liiklusmärk		Tee ületuskoht	Koostas:	Veronika Lehmus	Objekti asukoht: T39 TARTU - JÕGEVA - ARAVETE KM 92.557, KUKSEMA KÜLA, JÄRVA VALD, JÄRVA MAAKOND	Töö nr: 25_075	
				Kontrollis:	Indrek Vähi		Joonis nr: [nr-leht] 25075_1	
70 351#	Ol.olev liiklusmärk			Tellija: MTÜ Järva-Jaani Ratta- ja Suusaklubi Teet Kallakmaa tel: +372 502 1263			Joonis: AJUTISE LIIKLUSKORRALDUSKEEM	Möötkava: