


# Lõige 1-1

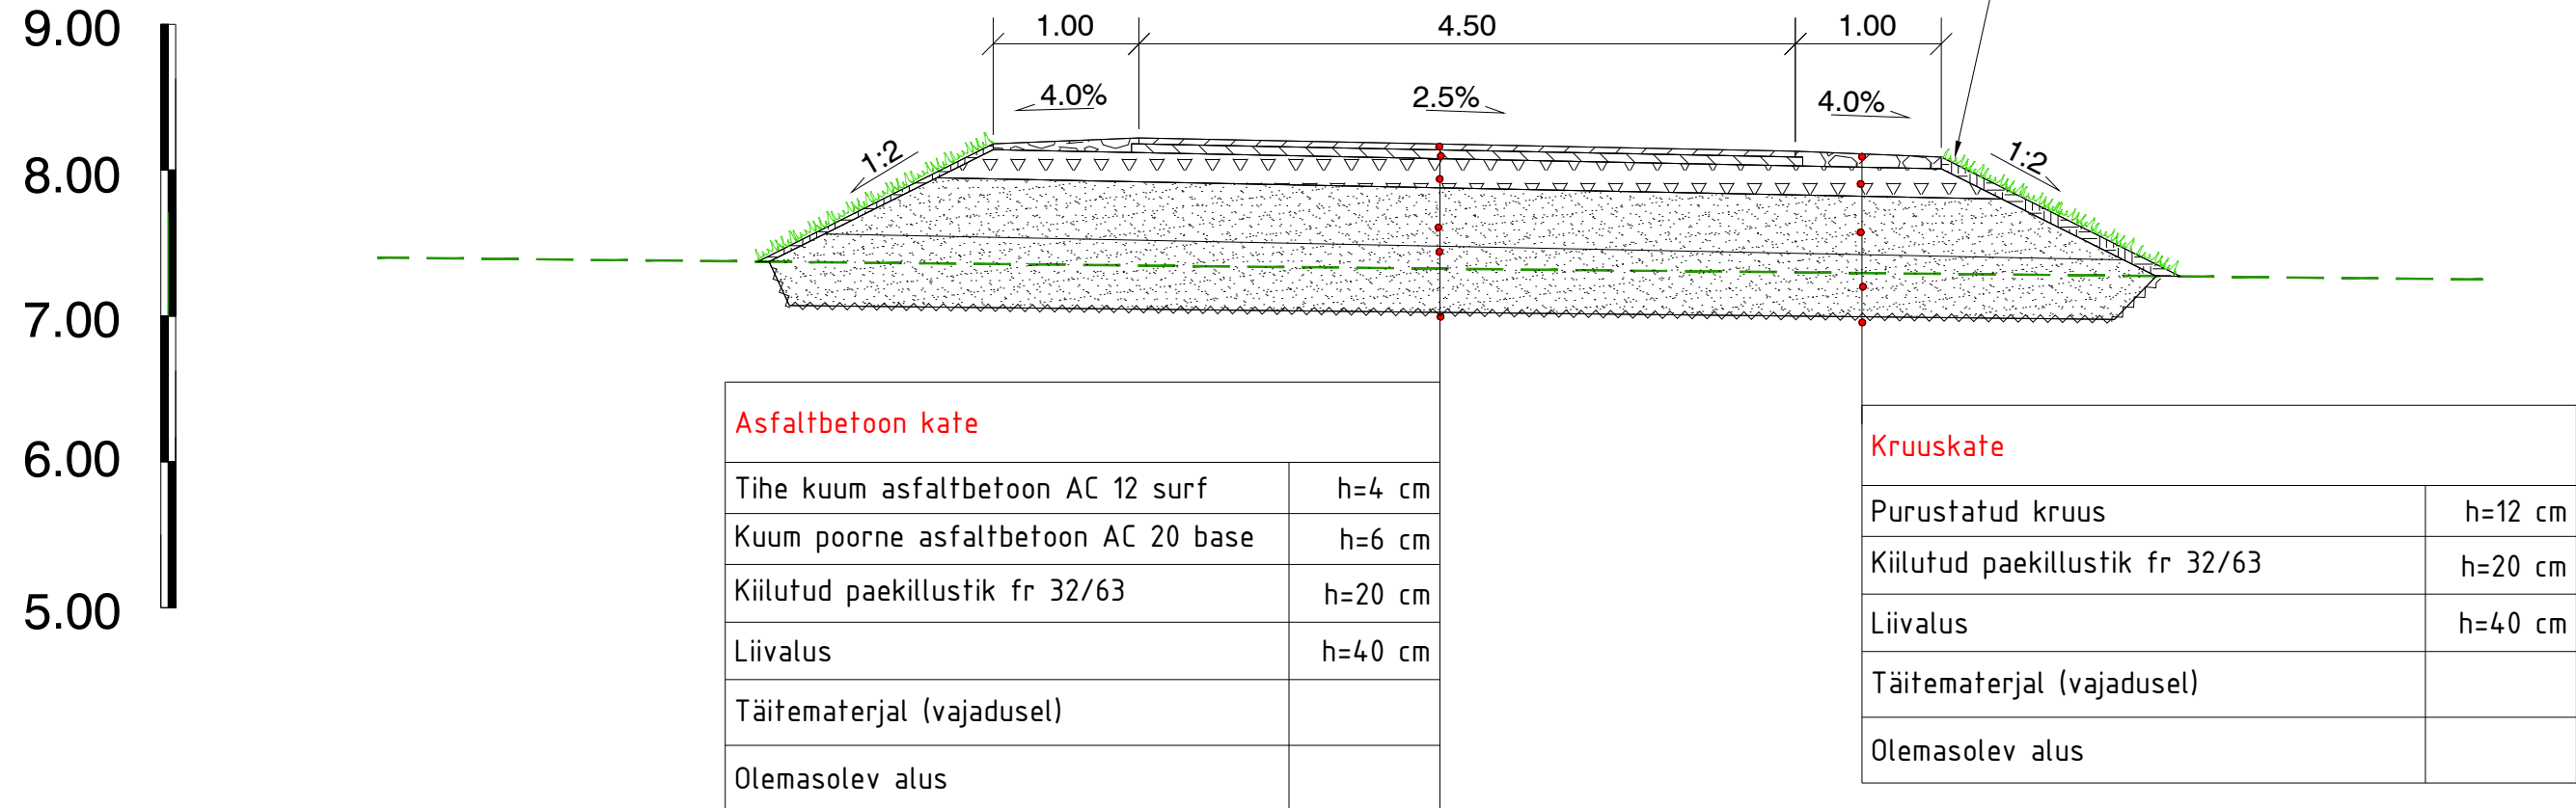

Muudatused:	Kuupäev	Muudatuste kirjeldus
Geoalus:	Koostaja: Rae Geodeesia OÜ	Töö nr: G-24-15 Mõõdistatud: jaanuar 2023

Koordinaadid L-EST97 süsteemis, Kõrgused EH2000 (Amsterdami null) süsteemis.

<b>TPK Projekt OÜ</b> <small>TPK Projekt OÜ          Narva mnt 32-5          Tallinn 10120 Eesti          tel +372 5228311          lauri@tpkprojekt.ee          reg: 16418999          MTR EEP004706 EPE001531, 11.01.2022</small>		Projekti nimi: <b>Jaani kinnistu juurdepääs</b>	
Projekti juht	Lauri Künnapuu	Objekti asukoht:	Riigitee nr 10 Risti-Virtsu-Kuivastu-Kuressaare tee km 61,460
Projekteerija	Lauri Künnapuu	Joonise nimi:	Ristlõiked
Faili nimi:	5224_PP_TL-6_ristolige.dwg	Töö nr:	52124
Koostatud / trükitud:	10.07.2024 / 10.07.2024	Joonise tähis [nr - leht (lehti)]:	TL-6-01
		Staadium:	Põhiprojekt
		Möötkava:	1:50