


Isikliku kasutusõigusega koormatava ala plaan

IKÕ ala Pos nr	Kinnistu registriosa nr	Katastriüksuse tunnus, nimi ja sihtotstarve	IKÕ ala pindala m2	Trassi pikkus m
Pos 1	22971950	66801:001:1932 Juurdepääsutee lõik 250 Transpordimaa 100%	109	61

Tingmärgid

	Kasutusõiguse ala
	Kinnistupiir
	Proj. madalpinge maakaabel

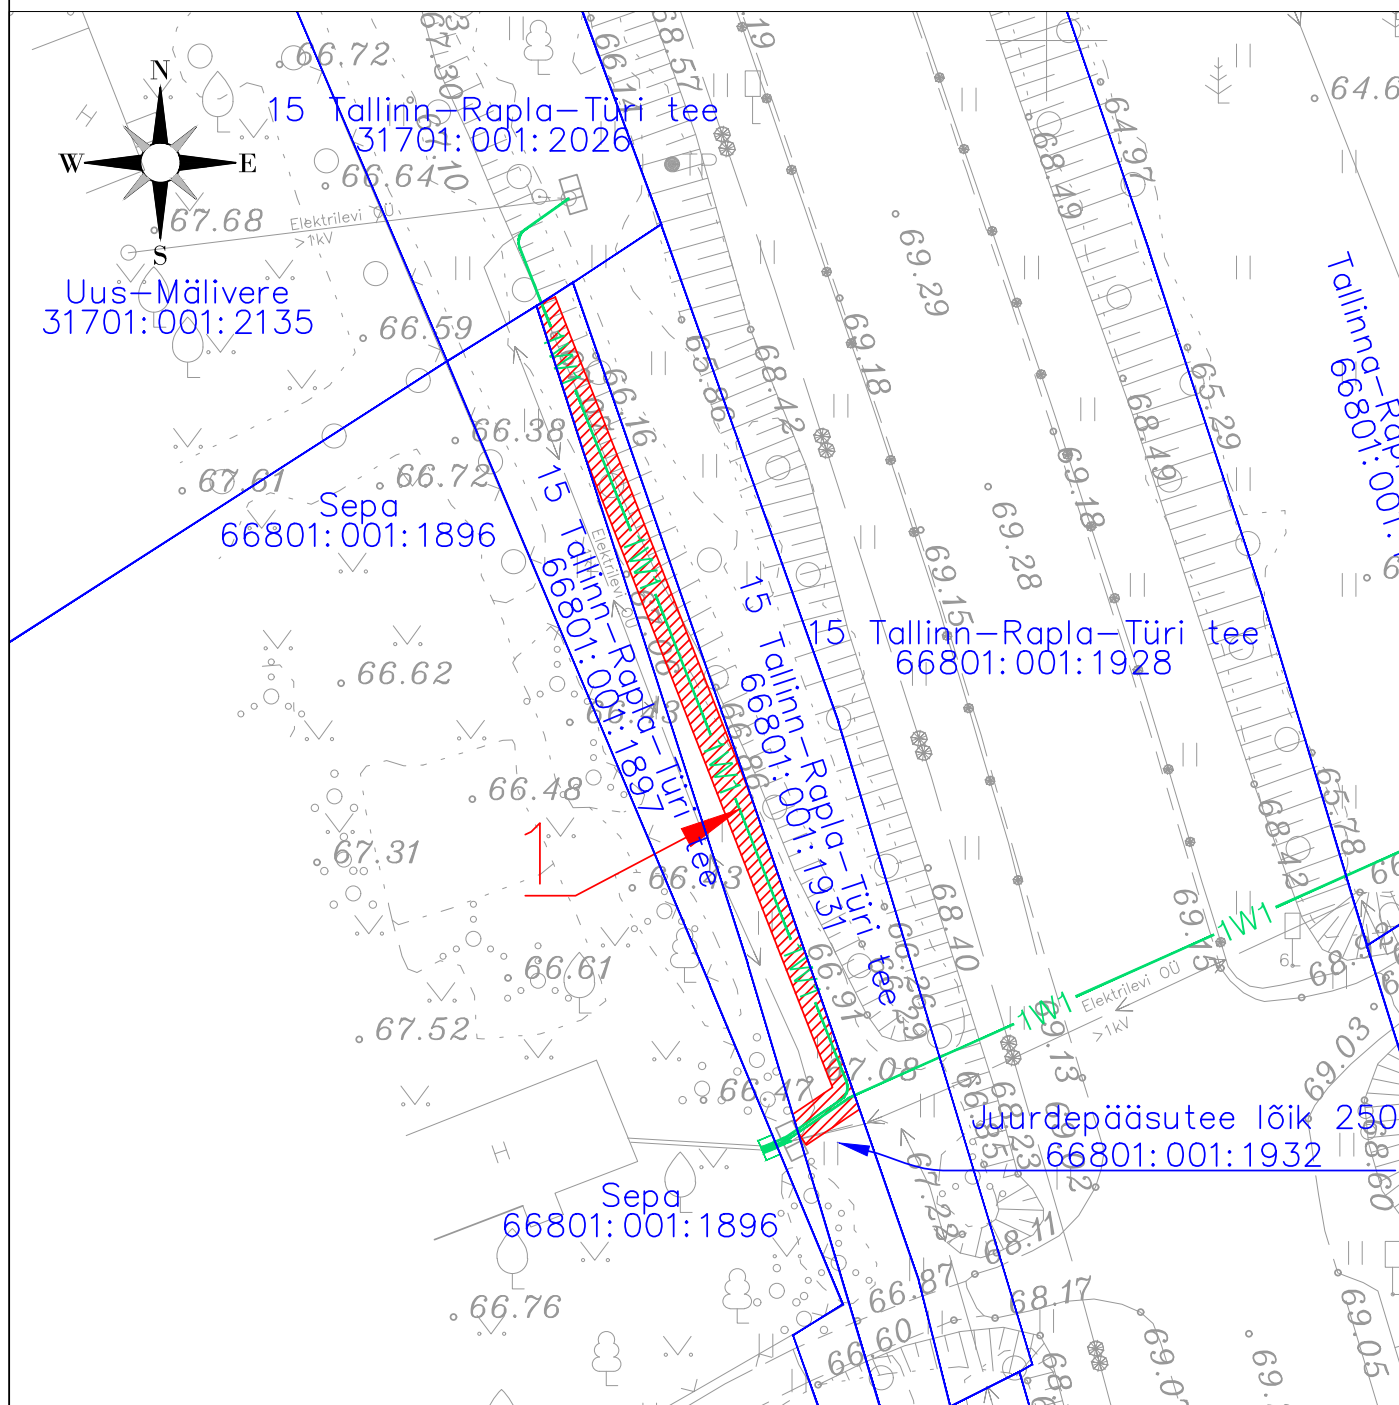

Projekti nimi

RAIL BALTICA RAPLAMAA PÕHITRASSI RAUDTEETARISTU II ETAPP

Too nr

OU1130

Koostaja

REAAPROJEKT OÜ

Mõotkava

1:500

Formaat

A4

Leht

1/1

Kuupäev

06.08.2025