


Isikliku kasutusõiguse seadmise plaan

IKÕ ala Pos nr (plaanil)	Kinnistu registriosa nr	Katastriüksuse tunnus, nimi ja sihtotstarve	IKÕ ala pindala m ²	IKÕ ala pikkus, m
Pos 1	7057850	82002:004:0621 25118 Kuldre-Tagula tee; transpordimaa	24	12

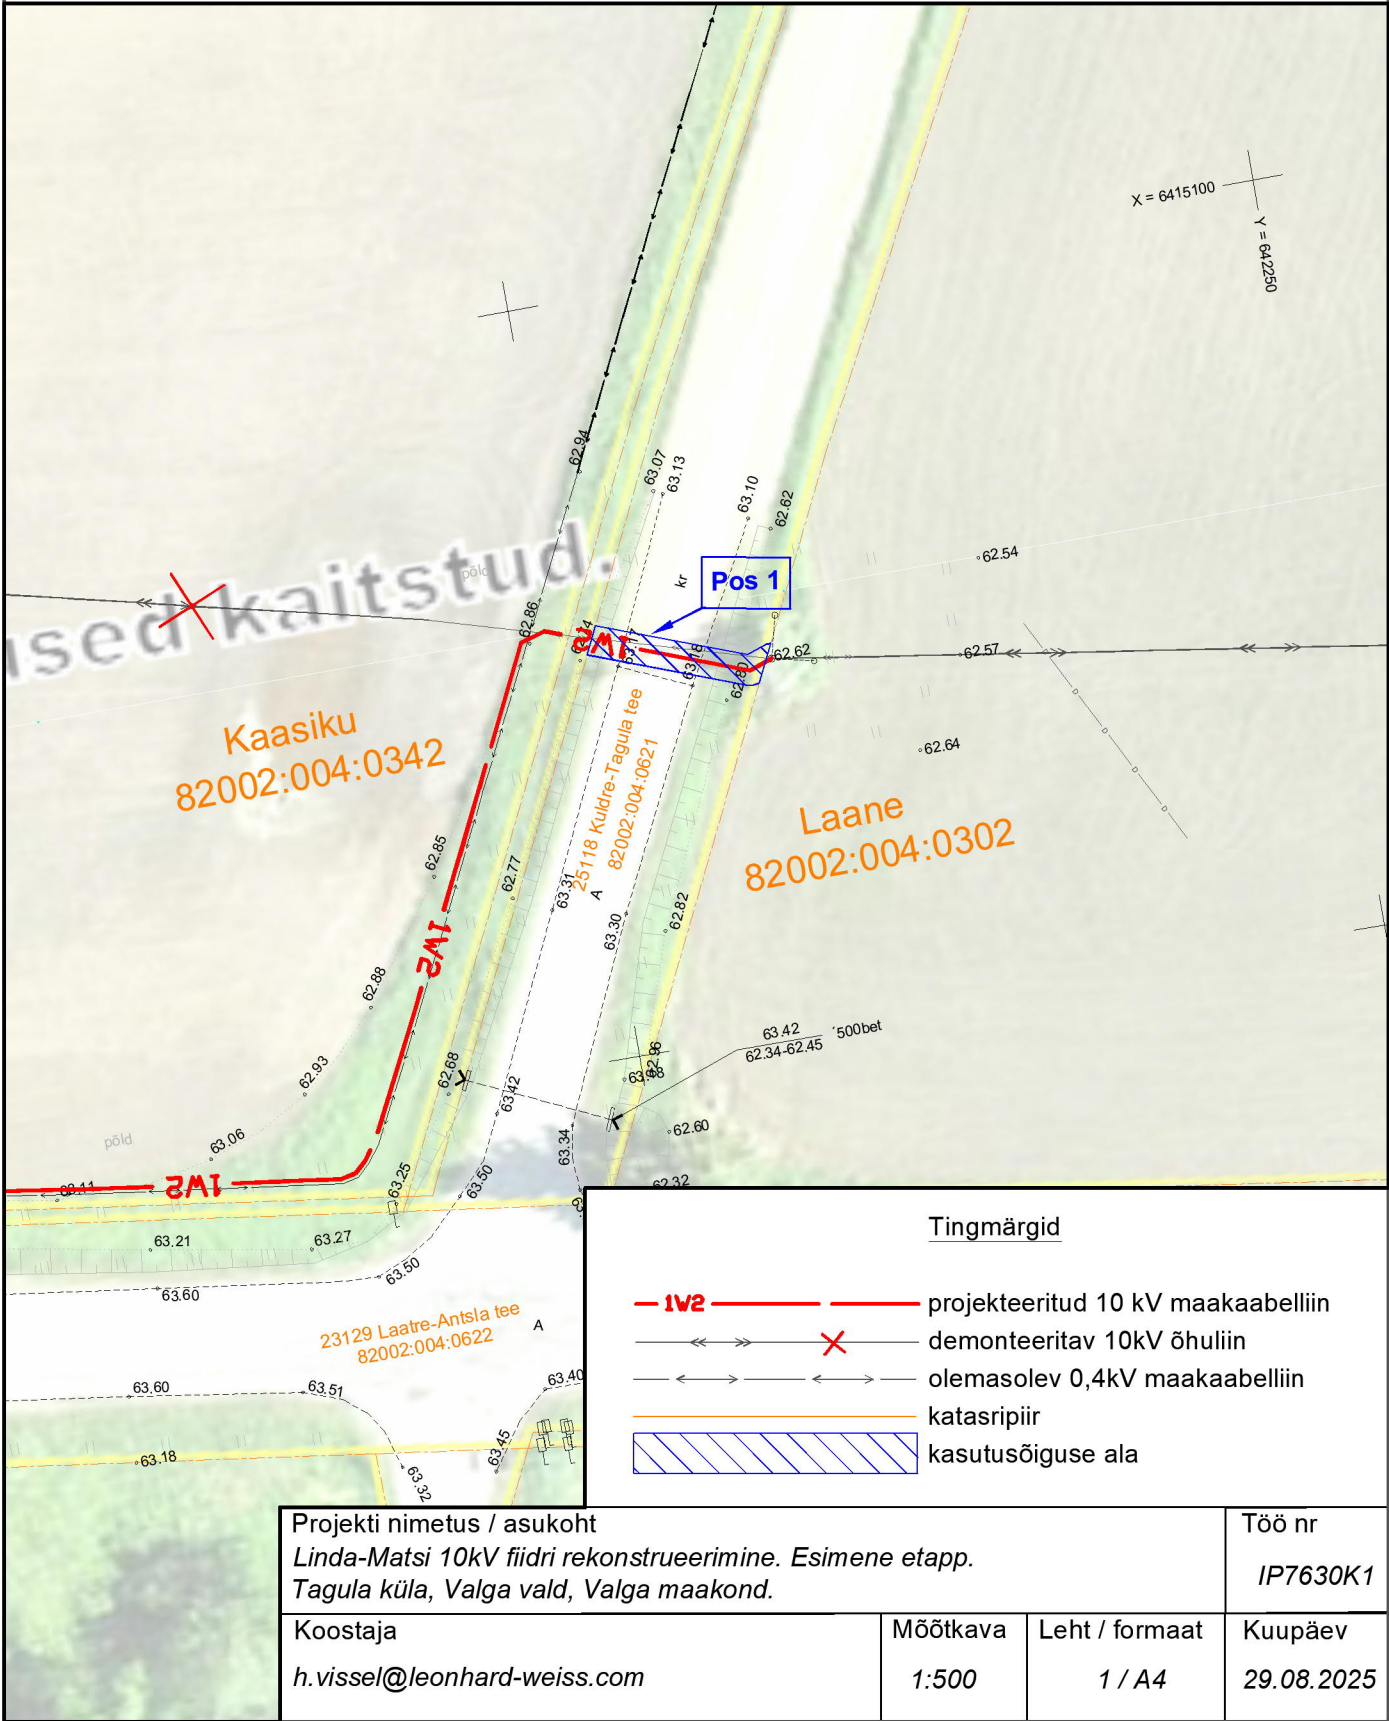

Tingmärgid

- 1V2 — projekteeritud 10 kV maakaabelliin
- X — demonteeritav 10kV õhuliin
- <—> — olemasolev 0,4kV maakaabelliin
- — katasripiir
- ▨ kasutusõiguse ala

Projekti nimetus / asukoht Linda-Matsi 10kV fiidri rekonstrueerimine. Esimene etapp. Tagula küla, Valga vald, Valga maakond.			Töö nr IP7630K1
Koostaja h.vissel@leonhard-weiss.com	Mõõtkava 1:500	Leht / formaat 1 / A4	Kuupäev 29.08.2025