


Isikliku kasutusõiguse seadmise plaan

IKÕ ala Pos nr (plaanil)	Kinnistu registriosa nr	Katastriüksuse tunnus, nimi ja sihtotstarve	IKÕ ala pindala m ²	IKÕ ala pikkus, m
Pos 1	21289950	85501:001:0849 23129 Laatre-Antsla tee; transpordimaa	2	1

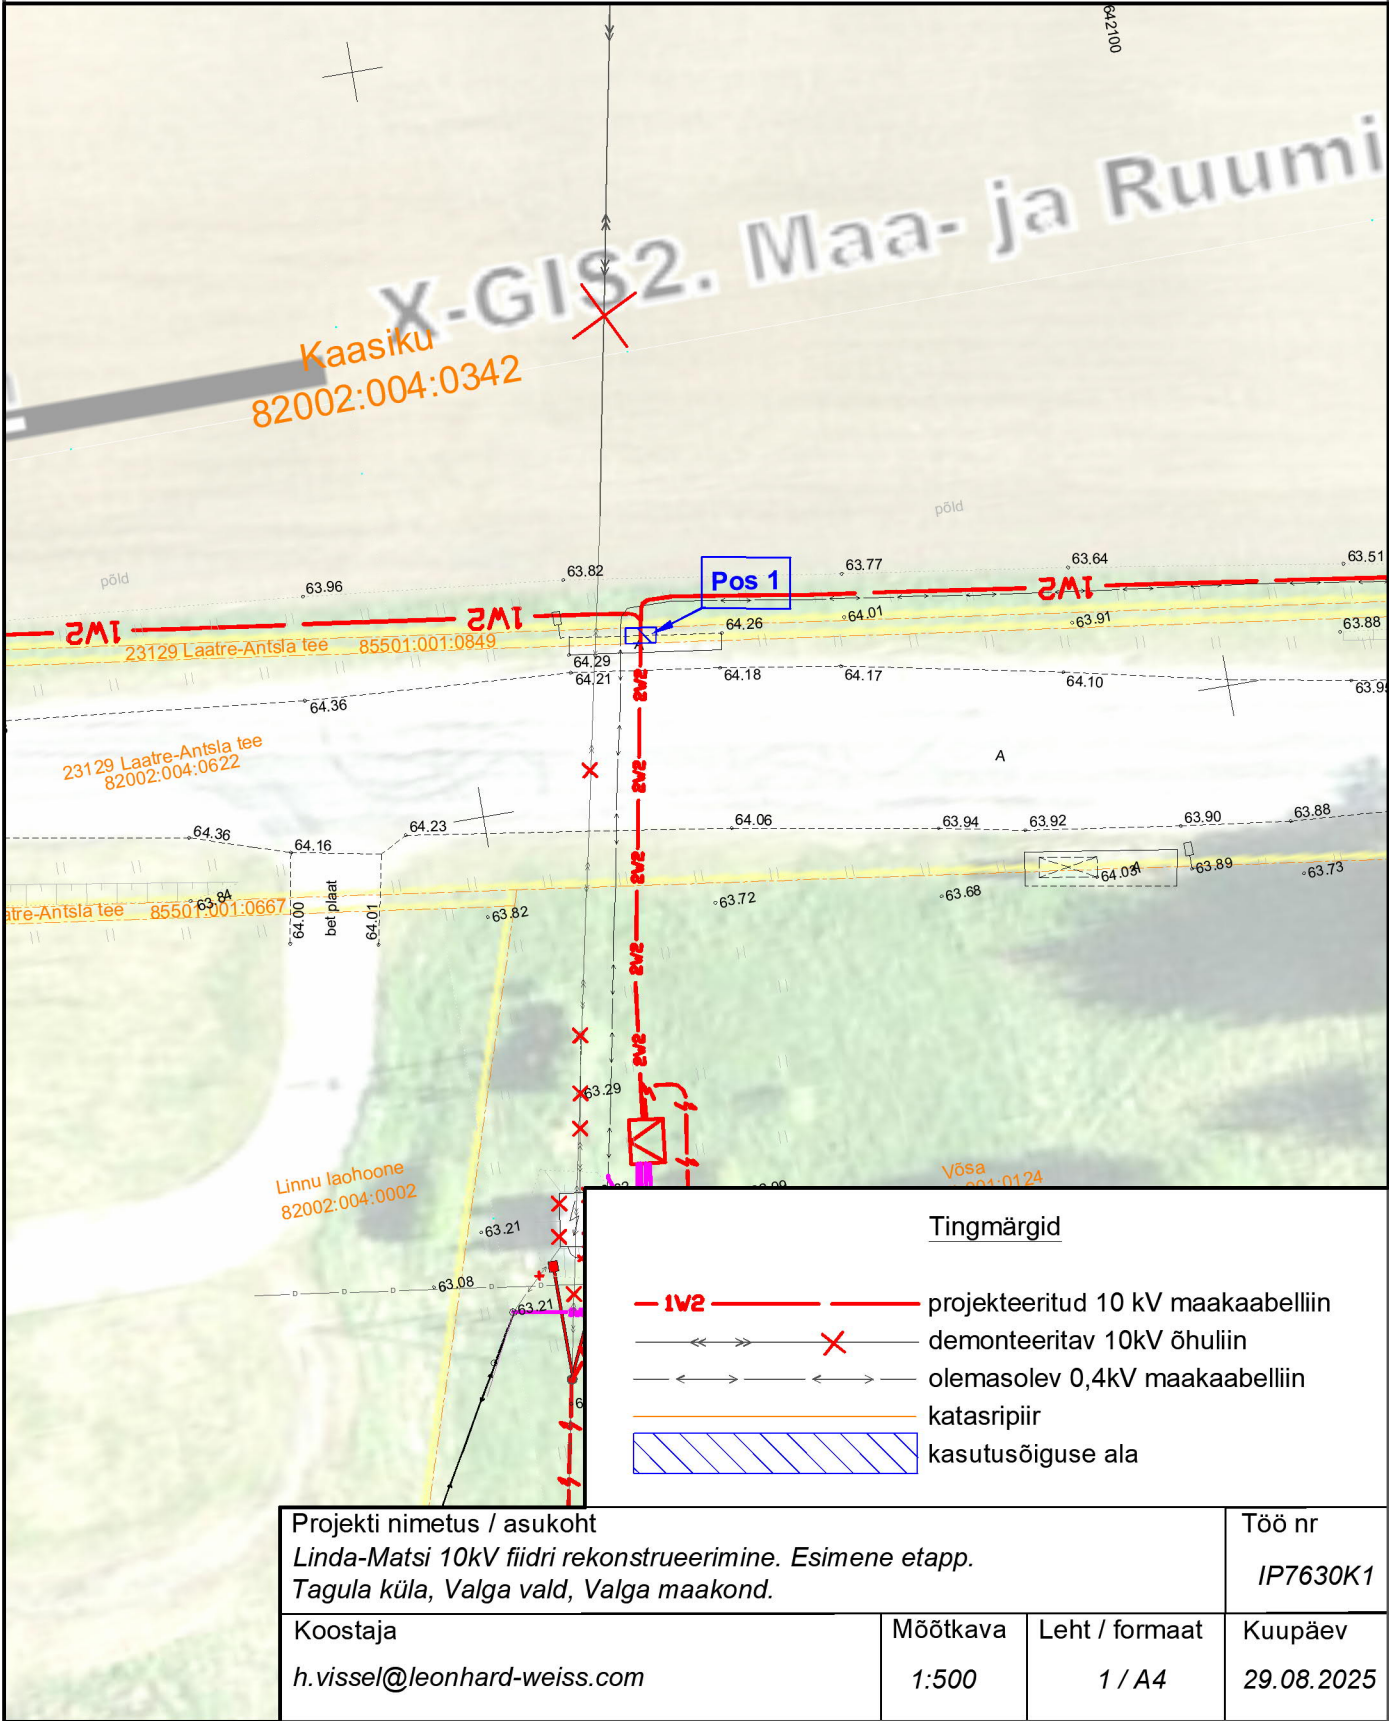

Projekti nimetus / asukoht Linda-Matsi 10kV fiidri rekonstrueerimine. Esimene etapp. Tagula küla, Valga vald, Valga maakond.			Töö nr IP7630K1
Koostaja h.vissel@leonhard-weiss.com	Mõõtkava 1:500	Leht / formaat 1 / A4	Kuupäev 29.08.2025