


Isikliku kasutusõiguse seadmise plaan

IKÕ ala Pos nr (plaanil)	Kinnistu registriosa nr	Katastriüksuse tunnus, nimi ja sihtotstarve	IKÕ ala pindala m ²	IKÕ ala pikkus, m
Pos 1	21219650	82002:004:0622 23129 Laatre-Antsla tee; transpordimaa	32	16

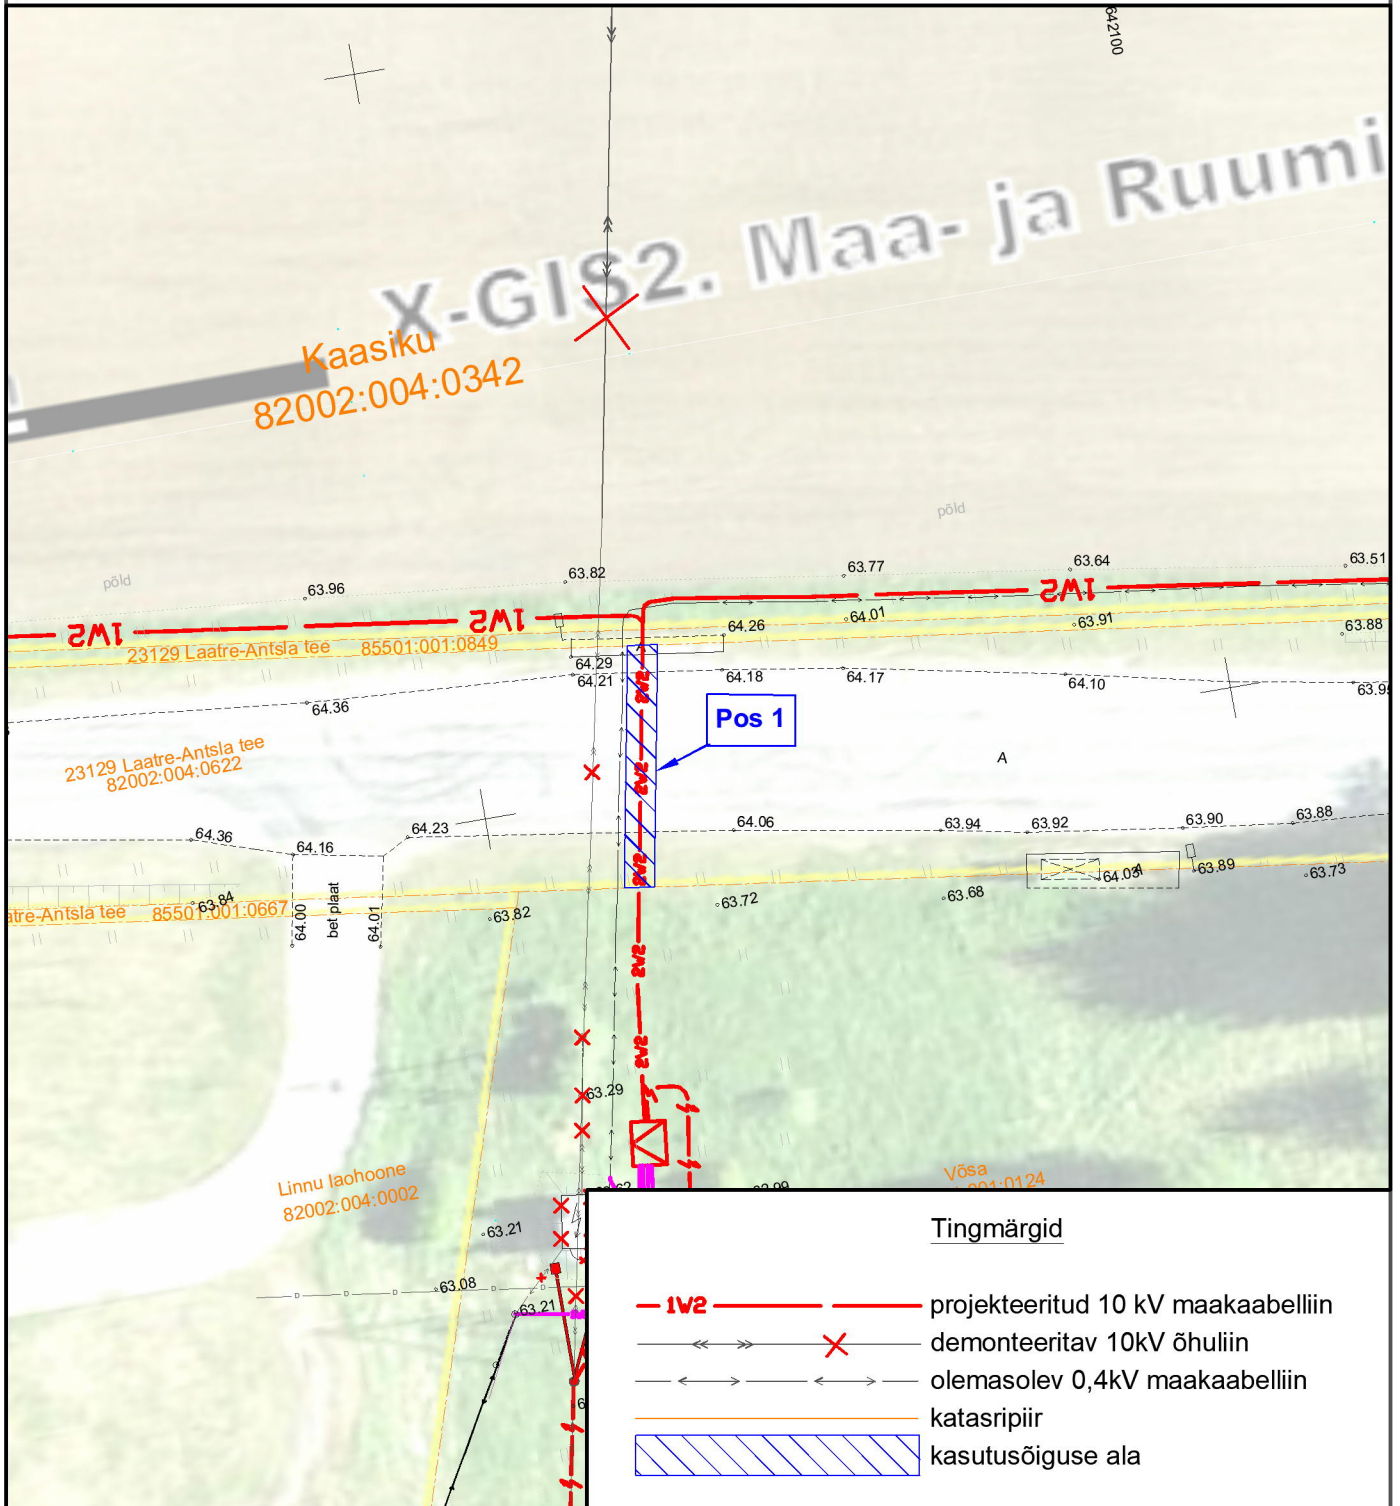

Projekti nimetus / asukoht <i>Linda-Matsi 10kV fiidri rekonstrueerimine. Esimene etapp.</i> <i>Tagula küla, Valga vald, Valga maakond.</i>			Töö nr <i>IP7630K1</i>
Koostaja <i>h.vissel@leonhard-weiss.com</i>	Mõõtkava <i>1:500</i>	Leht / formaat <i>1 / A4</i>	Kuupäev <i>29.08.2025</i>