


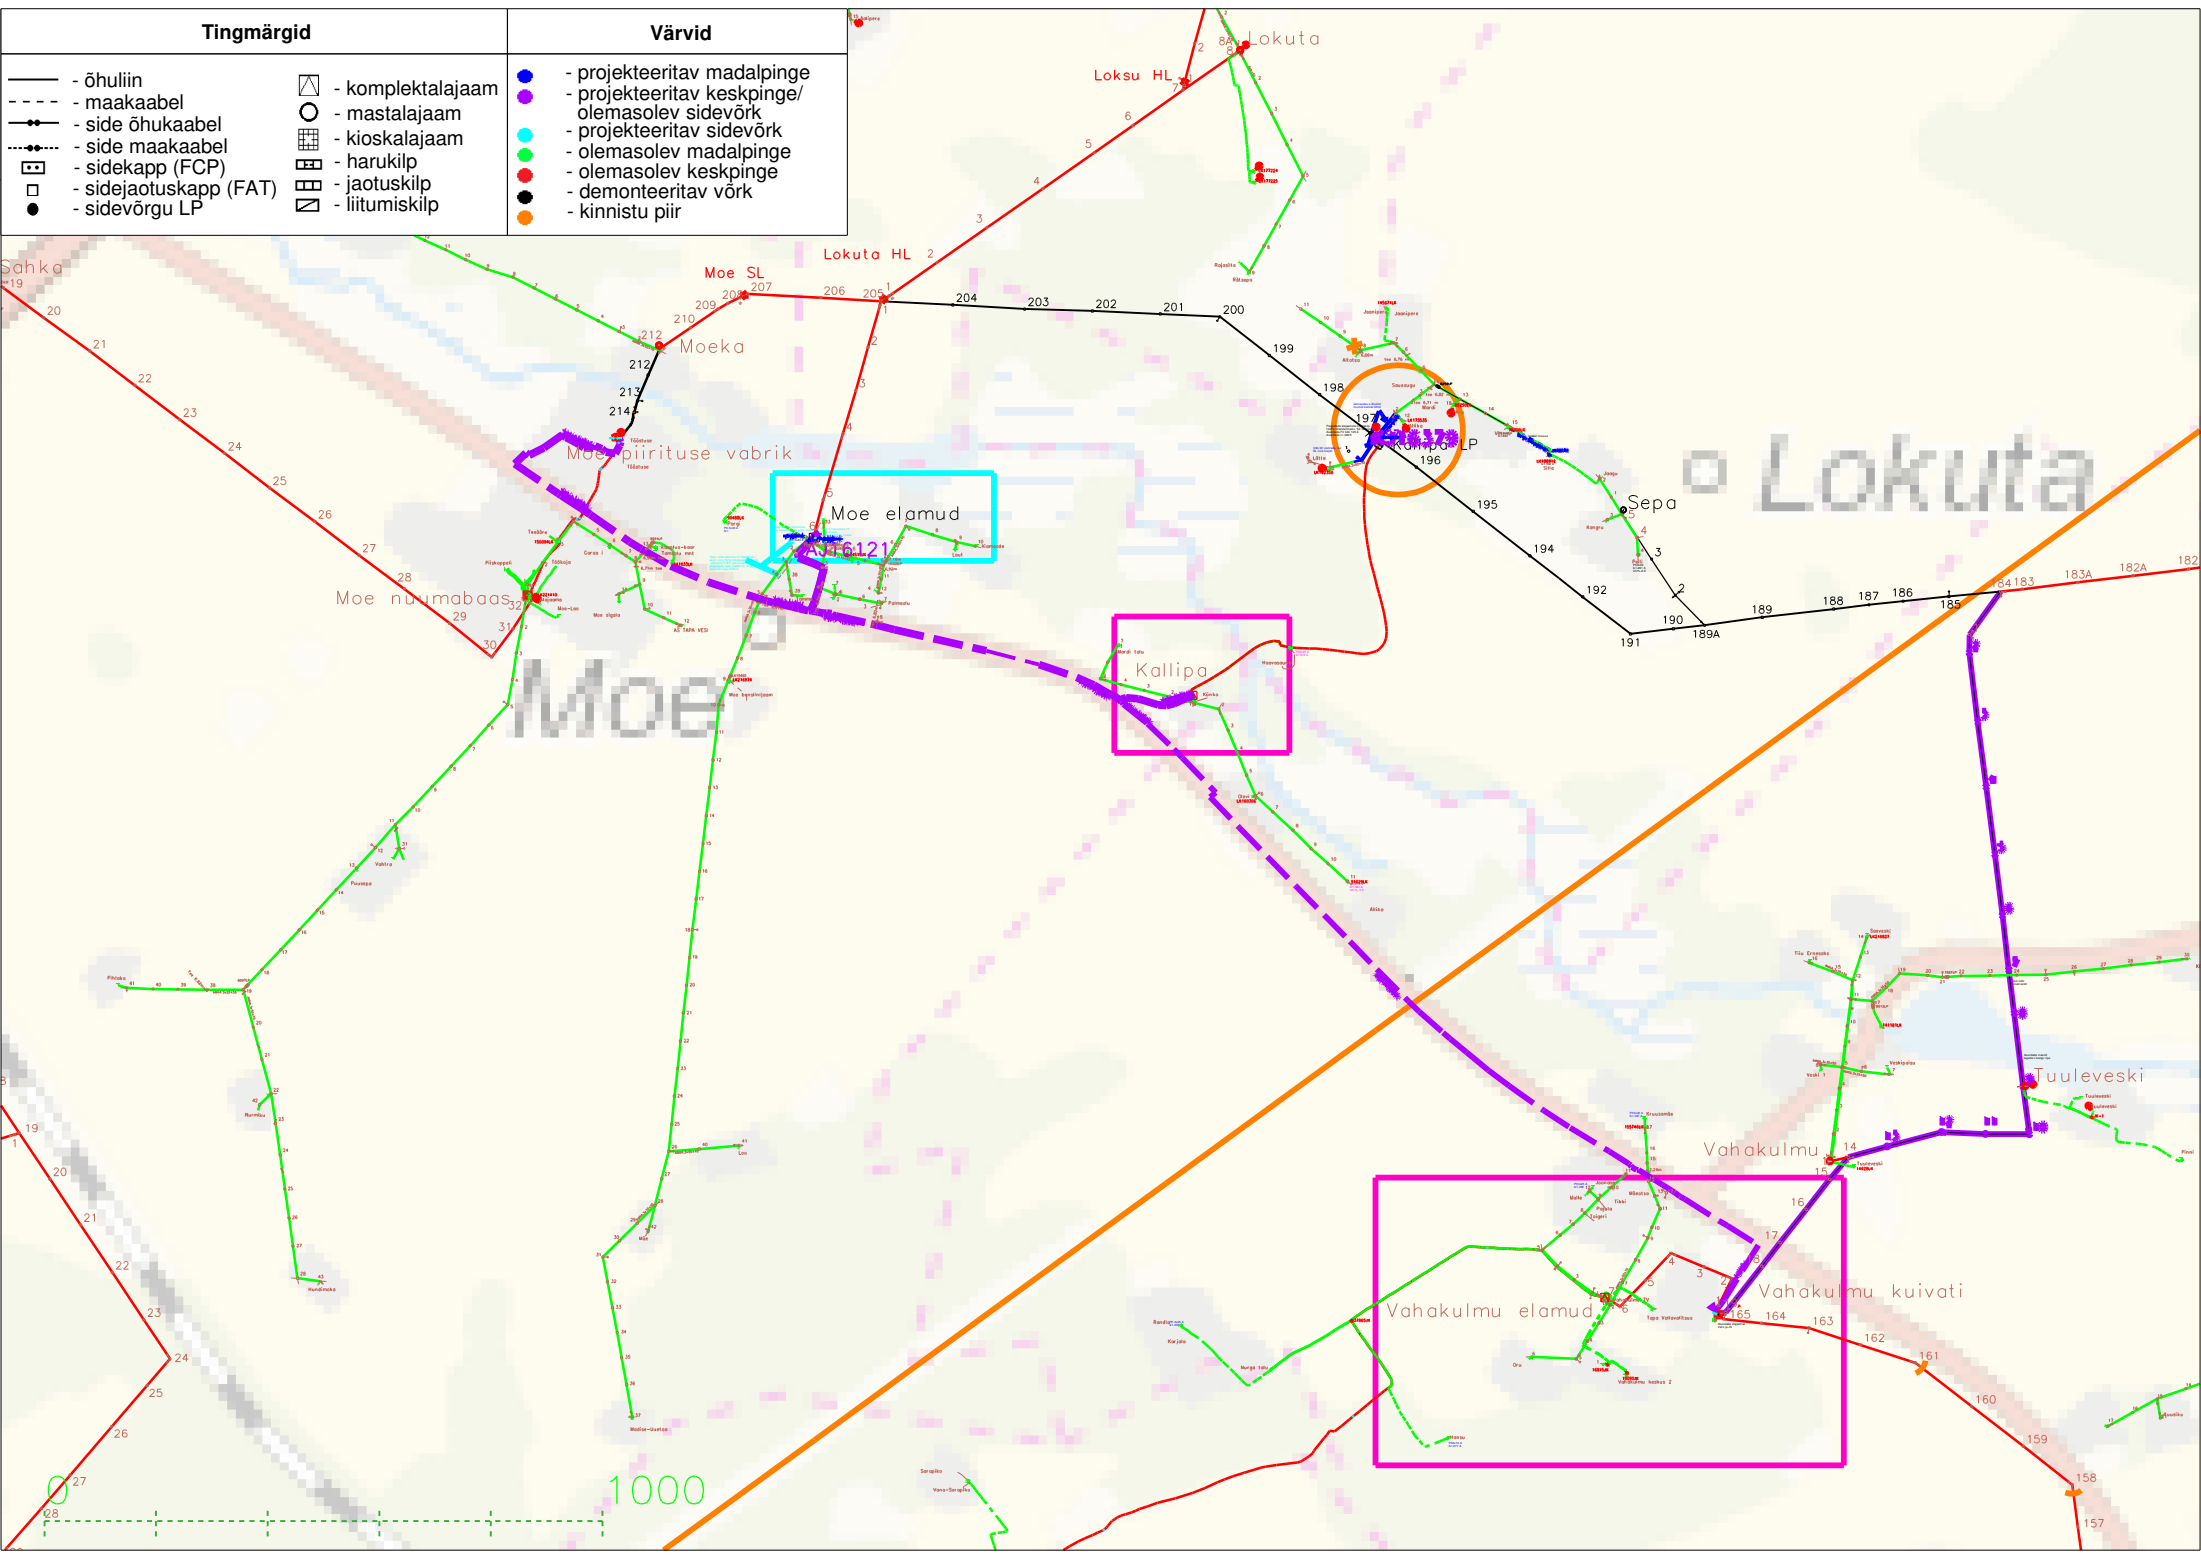

Tingmärgid	
—	- õhuliin
- - -	- maakaabel
—●—	- side õhukaabel
- - -●- - -	- side maakaabel
□	- sidejaotuskapp (FAT)
●	- sidevõrgu LP
◻	- komplektalajaam
○	- mastalajaam
◻	- kioskalajaam
◻	- harukilp
◻	- jaotuskilp
◻	- liitumiskilp

- projekteeritav madalpinge
- projekteeritav keskpinge/olemasolev sidevõrk
- projekteeritav sidevõrk
- olemasolev madalpinge
- olemasolev keskpinge
- demonteeritav võrk
- kinnistu piir