


Isikliku kasutusõiguse seadmise plaan

IKÕ ala pos nr	Registriosaka nr, KV kood	Katastriüksuse tunnus, nimi ja sihtotstarve	Ala pindala (m2)
1	7069150, KV17243	85401:001:2160; 6 Valga-Uulu tee transpordimaa	8

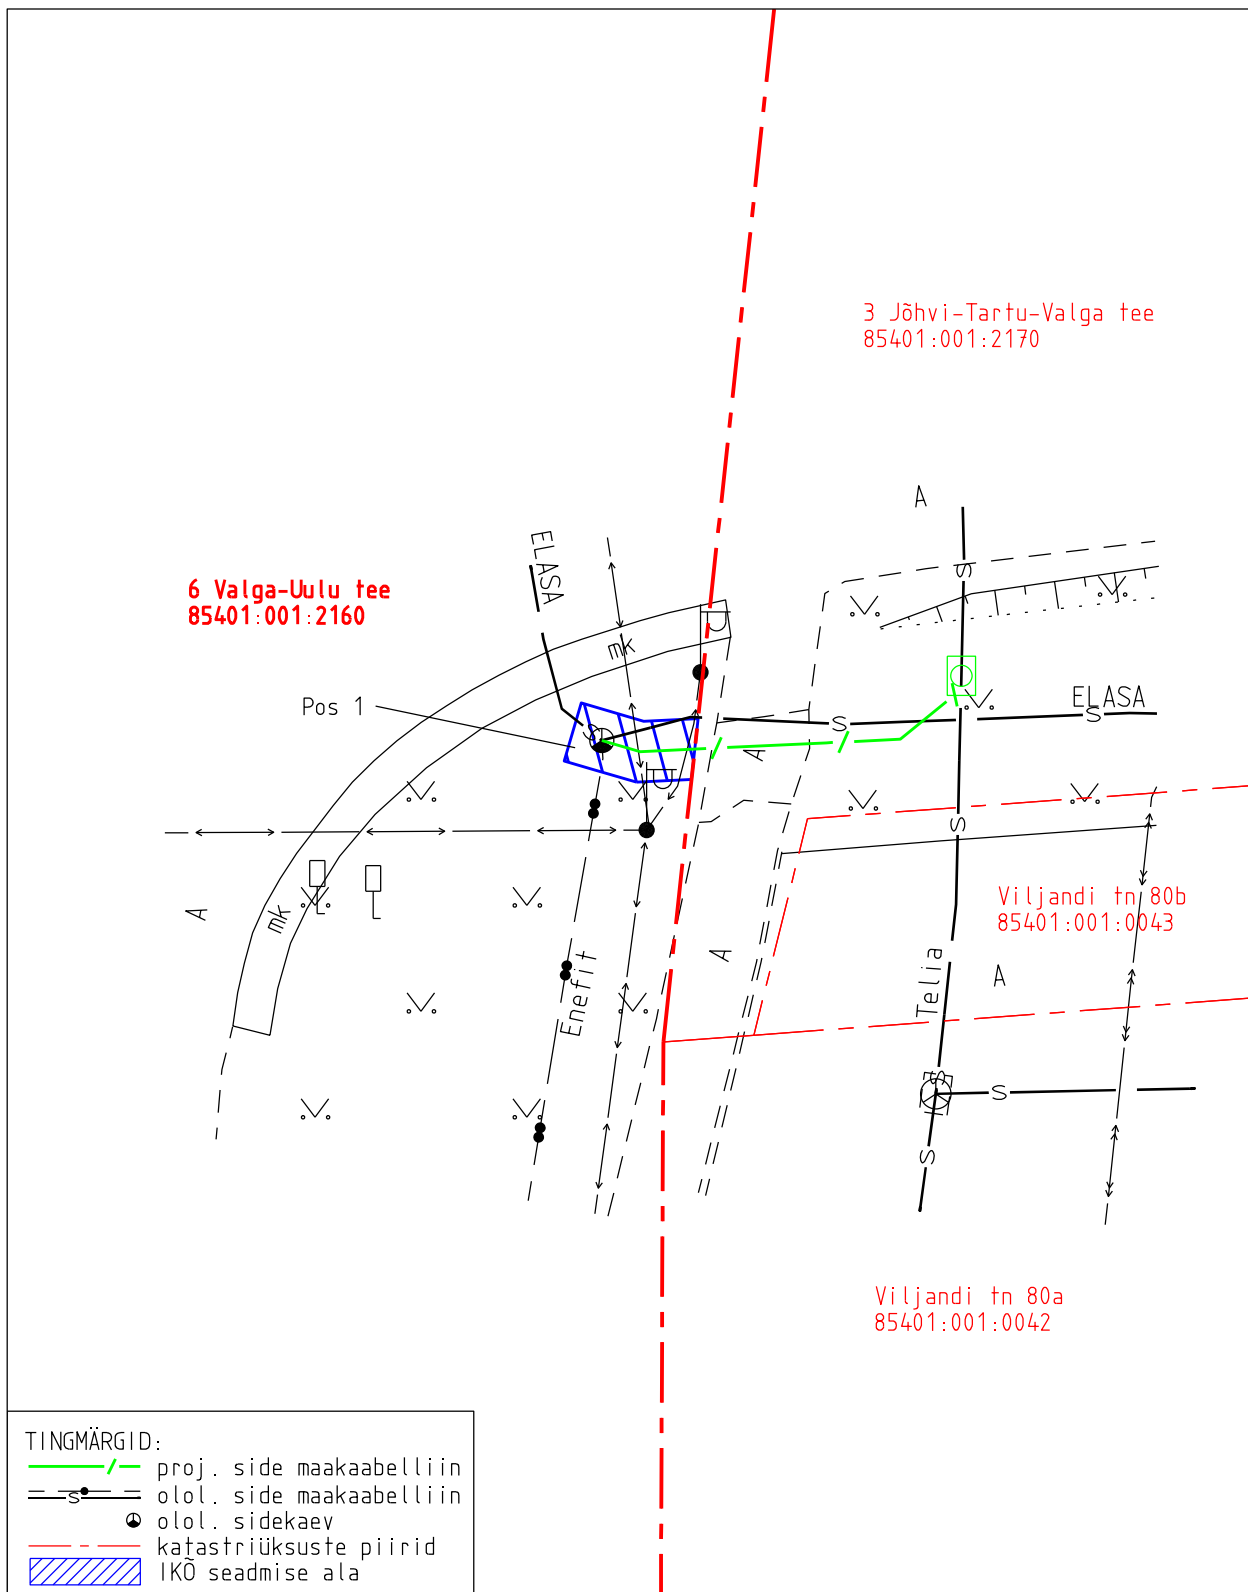

Projekti nimetus	Valga Telia ja Elasa sidekanalisatsiooni ühendamine	Töö nr	14198P
Projekti koostaja	Kirjanurk OÜ	Plaani koostaja	A. Jankovskaja
Mõõtkava	1:250	Leht	1-1
Kuupäev	17.10.2025		