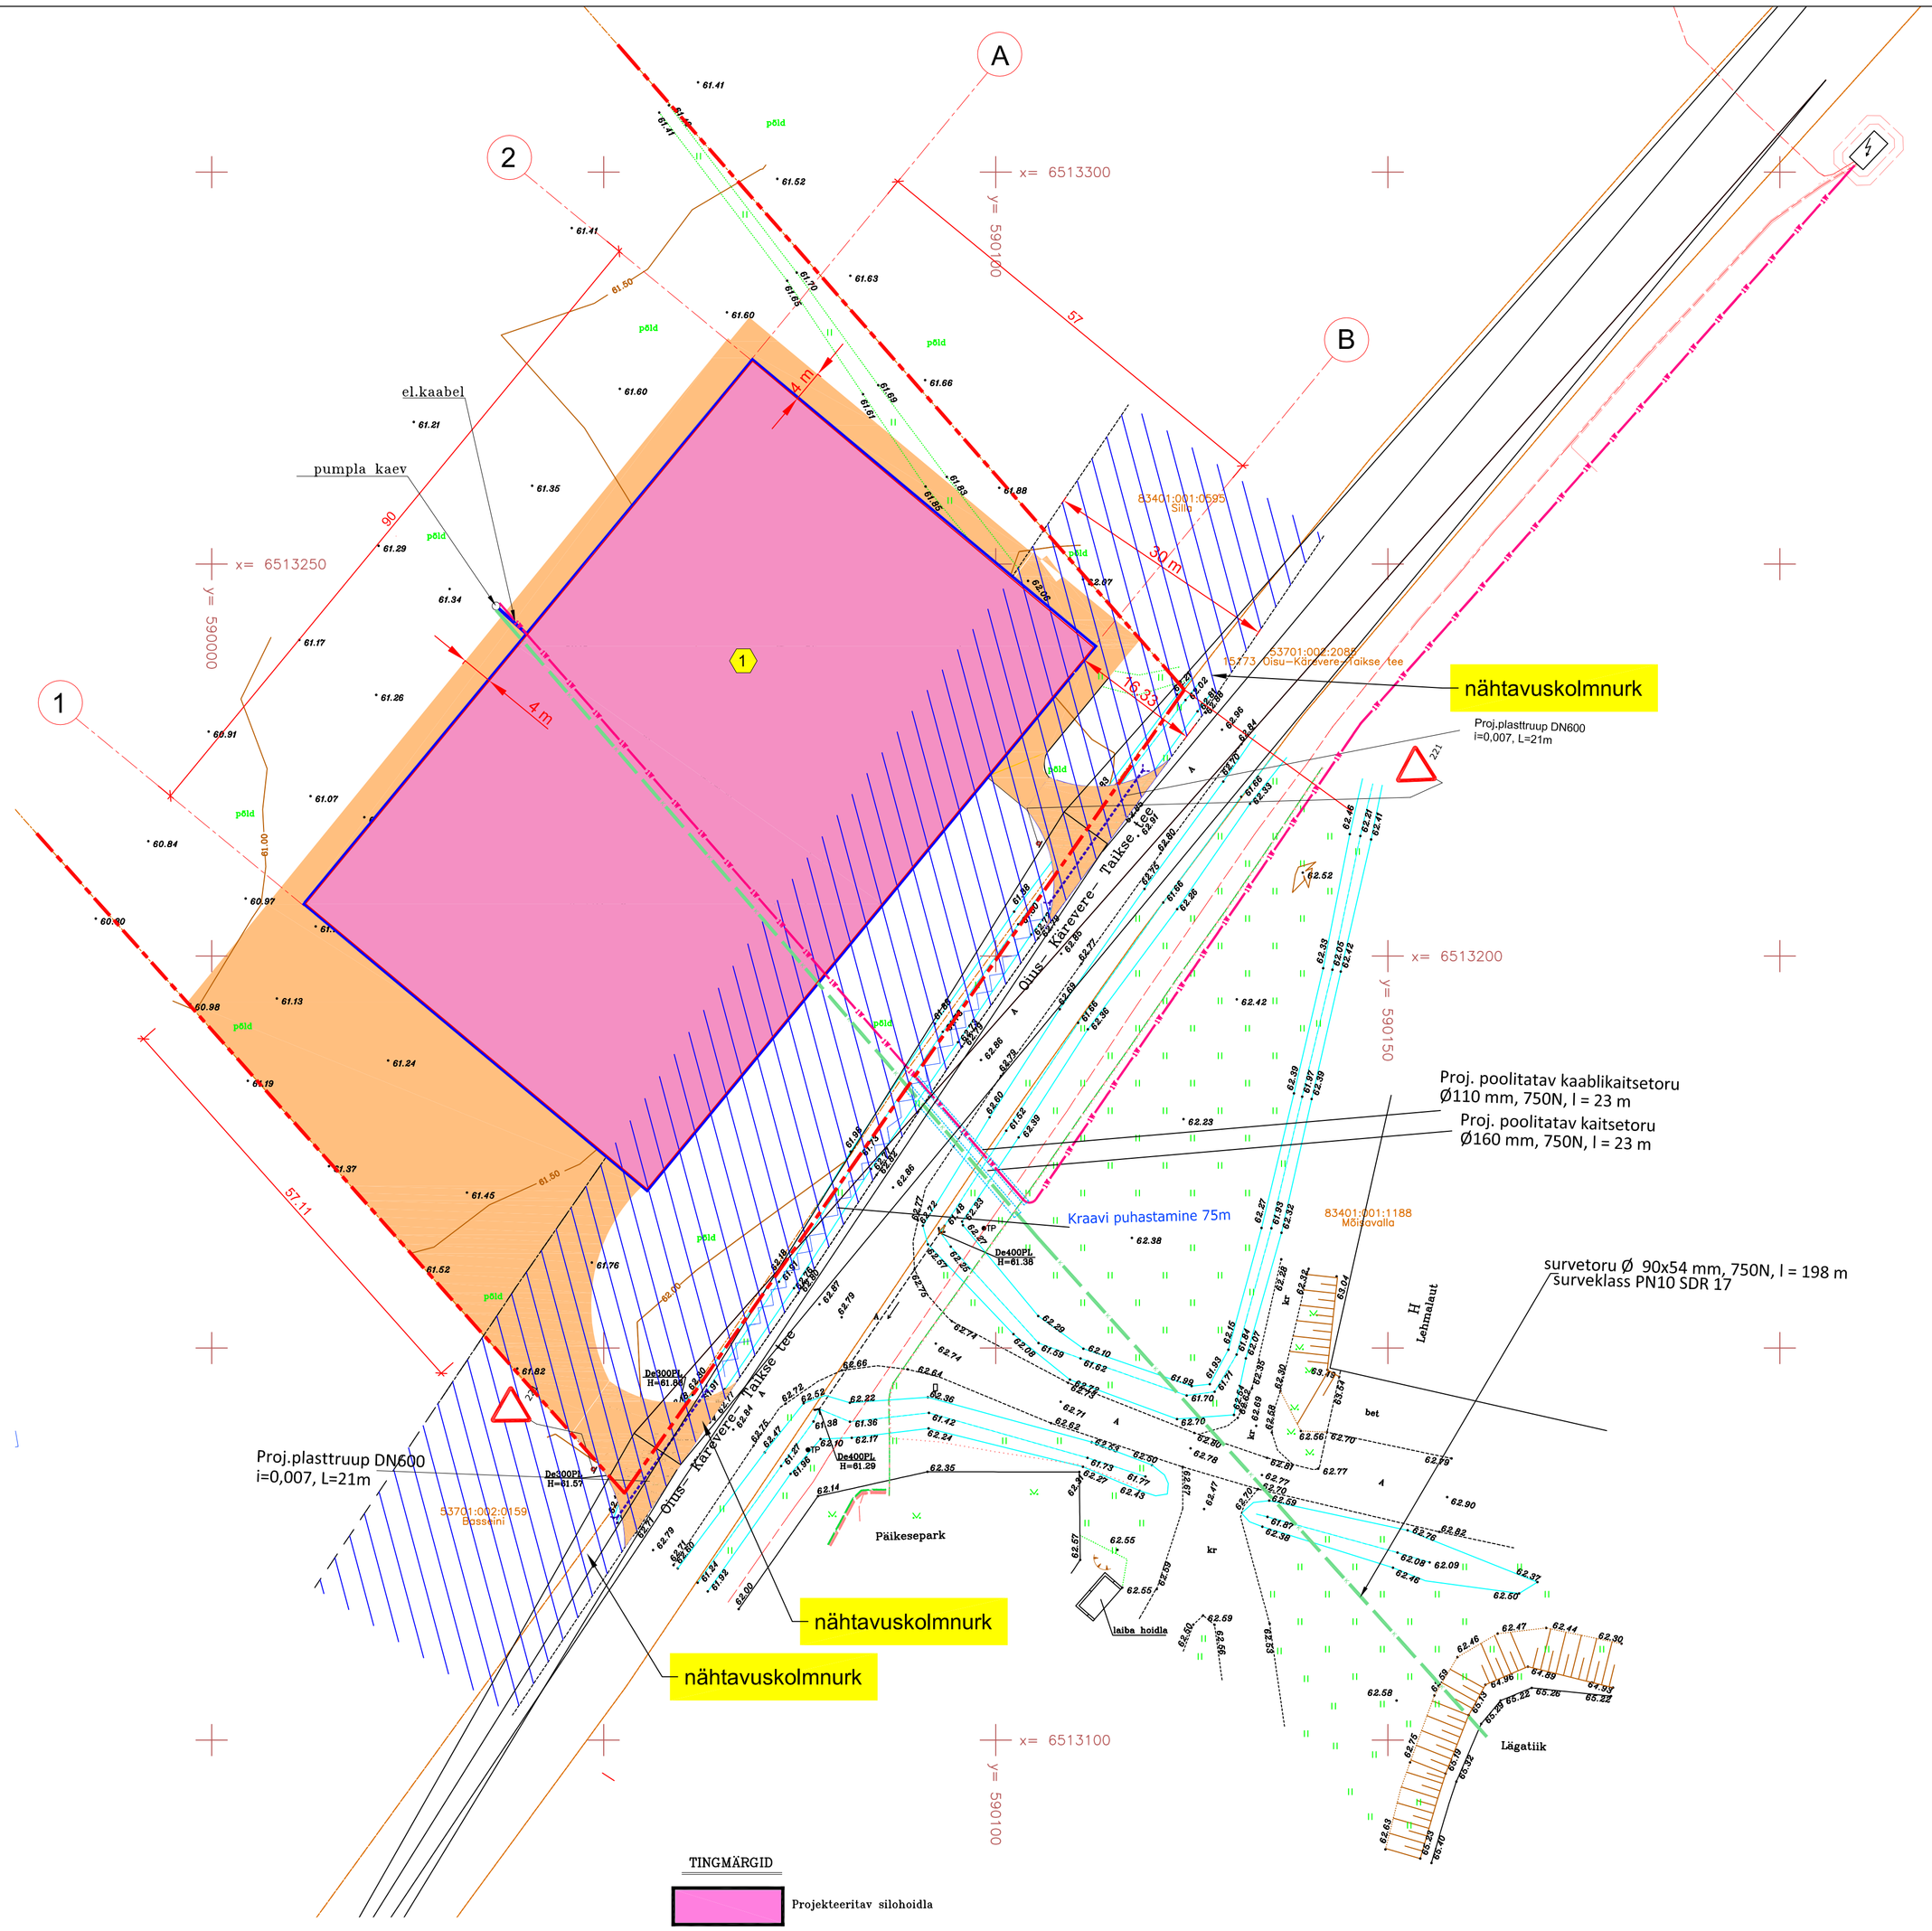

TINGMÄRGID

- Projekteeritav silohoidla
- Projekteeritud kanalisatsioon
- Krundi piir
- Teekaitse vöönd
- Asfaltkattega plats
- 1 Projekteeritav ehitis

Silohoidla
tehnilised näitajad

pos. nr.	Näitaja	m/ü	kogus
1	Krundi pind	m2	44882
2	Ehitisalune pind	m2	5130

OÜ Formica Projekt
kood 11061223
Viljandi maakond,Viljandi vald
Sinialliku küla,Kolmõue
fax.4333053
viljo@formicaprojekt.ee

objekt: Silohoidla
Sopi, Soovälja küla, Türi vald, Järva maakond

Asendiplaan

AS-1

m 1:500

projekteerija: Viljo Land
Formica Projekt OÜ,tel.56475242
MTR reg.nr. EEP 000175

projekt: Ehitus
staadium: EP
töö nr: 2026-08
kuupäev: 20. 07.2026