


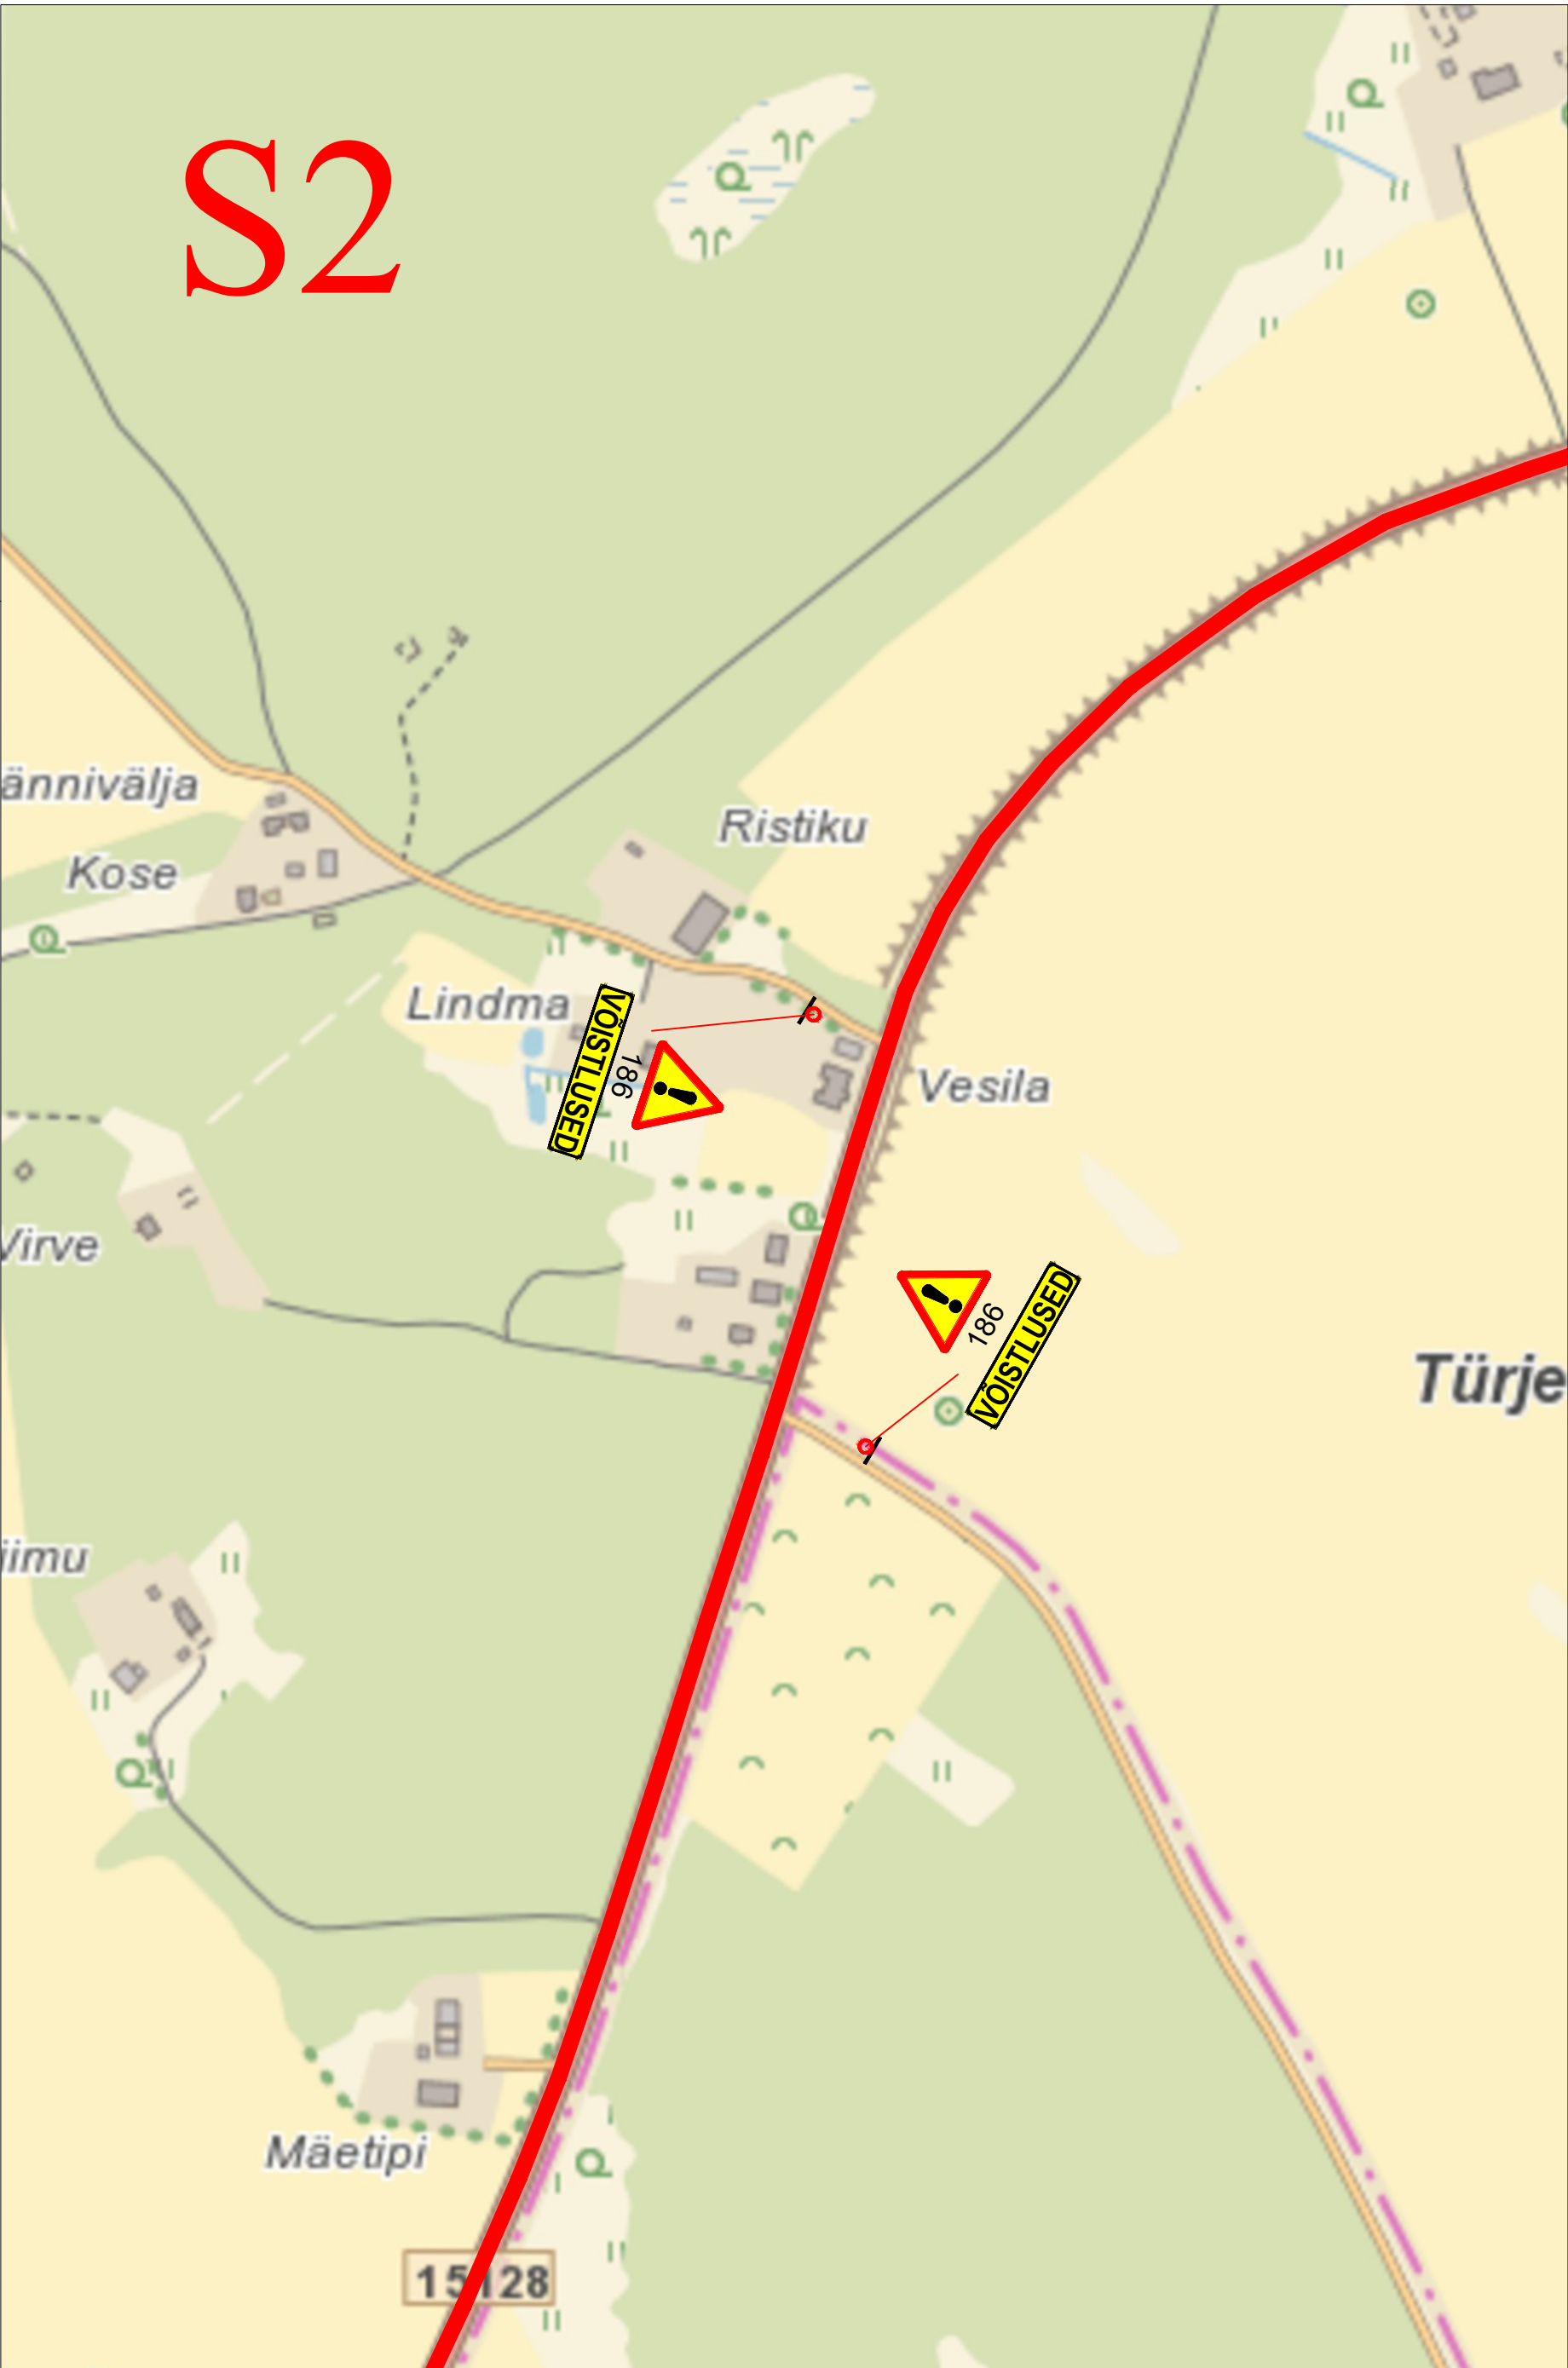

- Märkused:
1. Muud olemasolevad liikluskärgid, mis lähevad vastuollu antud ajutise sulgemiaegse liikluskäemiga, tuleb kinnikatta.

2. Vajadusel korrigeerida liikluskäem töötapil olukorra kohaseks.

3. Vajadusel lisada objektile täiendavaid liikluskäerke.

4. Ajutised liikluskärgid tuleb paigaldada nii, et nad on liiklejale üheselt mõistetavad ja arusaadavad.

5. Tagada kogu sulgemise vältel ajutiste liikluskärkide püstiolek ja loetavus.

6. Joonist lugeda märgitud numbrite järgi.

7. Ajutise liikluskorralduse skeemkooskõlastada tee haldajaga.

8. Ajutisest liikluskorraldusest teavitada isikuid, keda sulgemine vahetult puudutab, eelkõigesuletaval alal elavad elanikud ja seal asuvadettevõtted ja asutused.

1. Vajadusel tõsta LM687 "Reguleerija" ümber nii, et need jääksid vähemalt enne sõidukite ootejärjekorra lõppu.
-
- | | | | | |
|--|---|--|---|--------------------------|
| LEPPEMÄRGID | | <div>WAYMARK</div> <div>Kadaka tee 44a, 12915, Tallinn,
Telefon: +372 5285 852
E-post: Info@waymark.ee</div> | Projekti nimetus: | Kuupäev |
| <div><div>30</div><div>351</div></div> Ajutine liikluskärk | <div><div>30</div><div>351#</div></div> Ol.olev liikluskärk | | Järva-Jaani Rattaralli 2025 | 25.04.2025 |
| Ajutise liikluskärgi post | | Koostas: V. Lehmus | Objekti asukoht: | Töö nr: |
| Reguleerija | | Kontrollis: I. Vähi | Riigiteedel 15128 Järva-Jaani - Tamsalu - Kullenga km 0,20-10,76, 17134 Raigu-Vajangu km 0,0-8,3, 15127 Järva-Jaani - Pikevere - Ebavere km 0,17-15,40 ja 12120 Roosna-Alliku - Järva-Jaani km 9,550-10,750 | Joonis nr: [nr-leht] |
| | | Tellija: MTÜ Järva-Jaani Ratta- ja Suusaklubi
Teet Kallakmaa
tel: +372 502 1263 | Joonis: Ajutise liikluskorraldusskeem | Möötkava: |
| | | | | Aluskaart: Maa-amet 2024 |