


ISIKLIKU KASUTUSÕIGUSE SEADMISE PLAAN

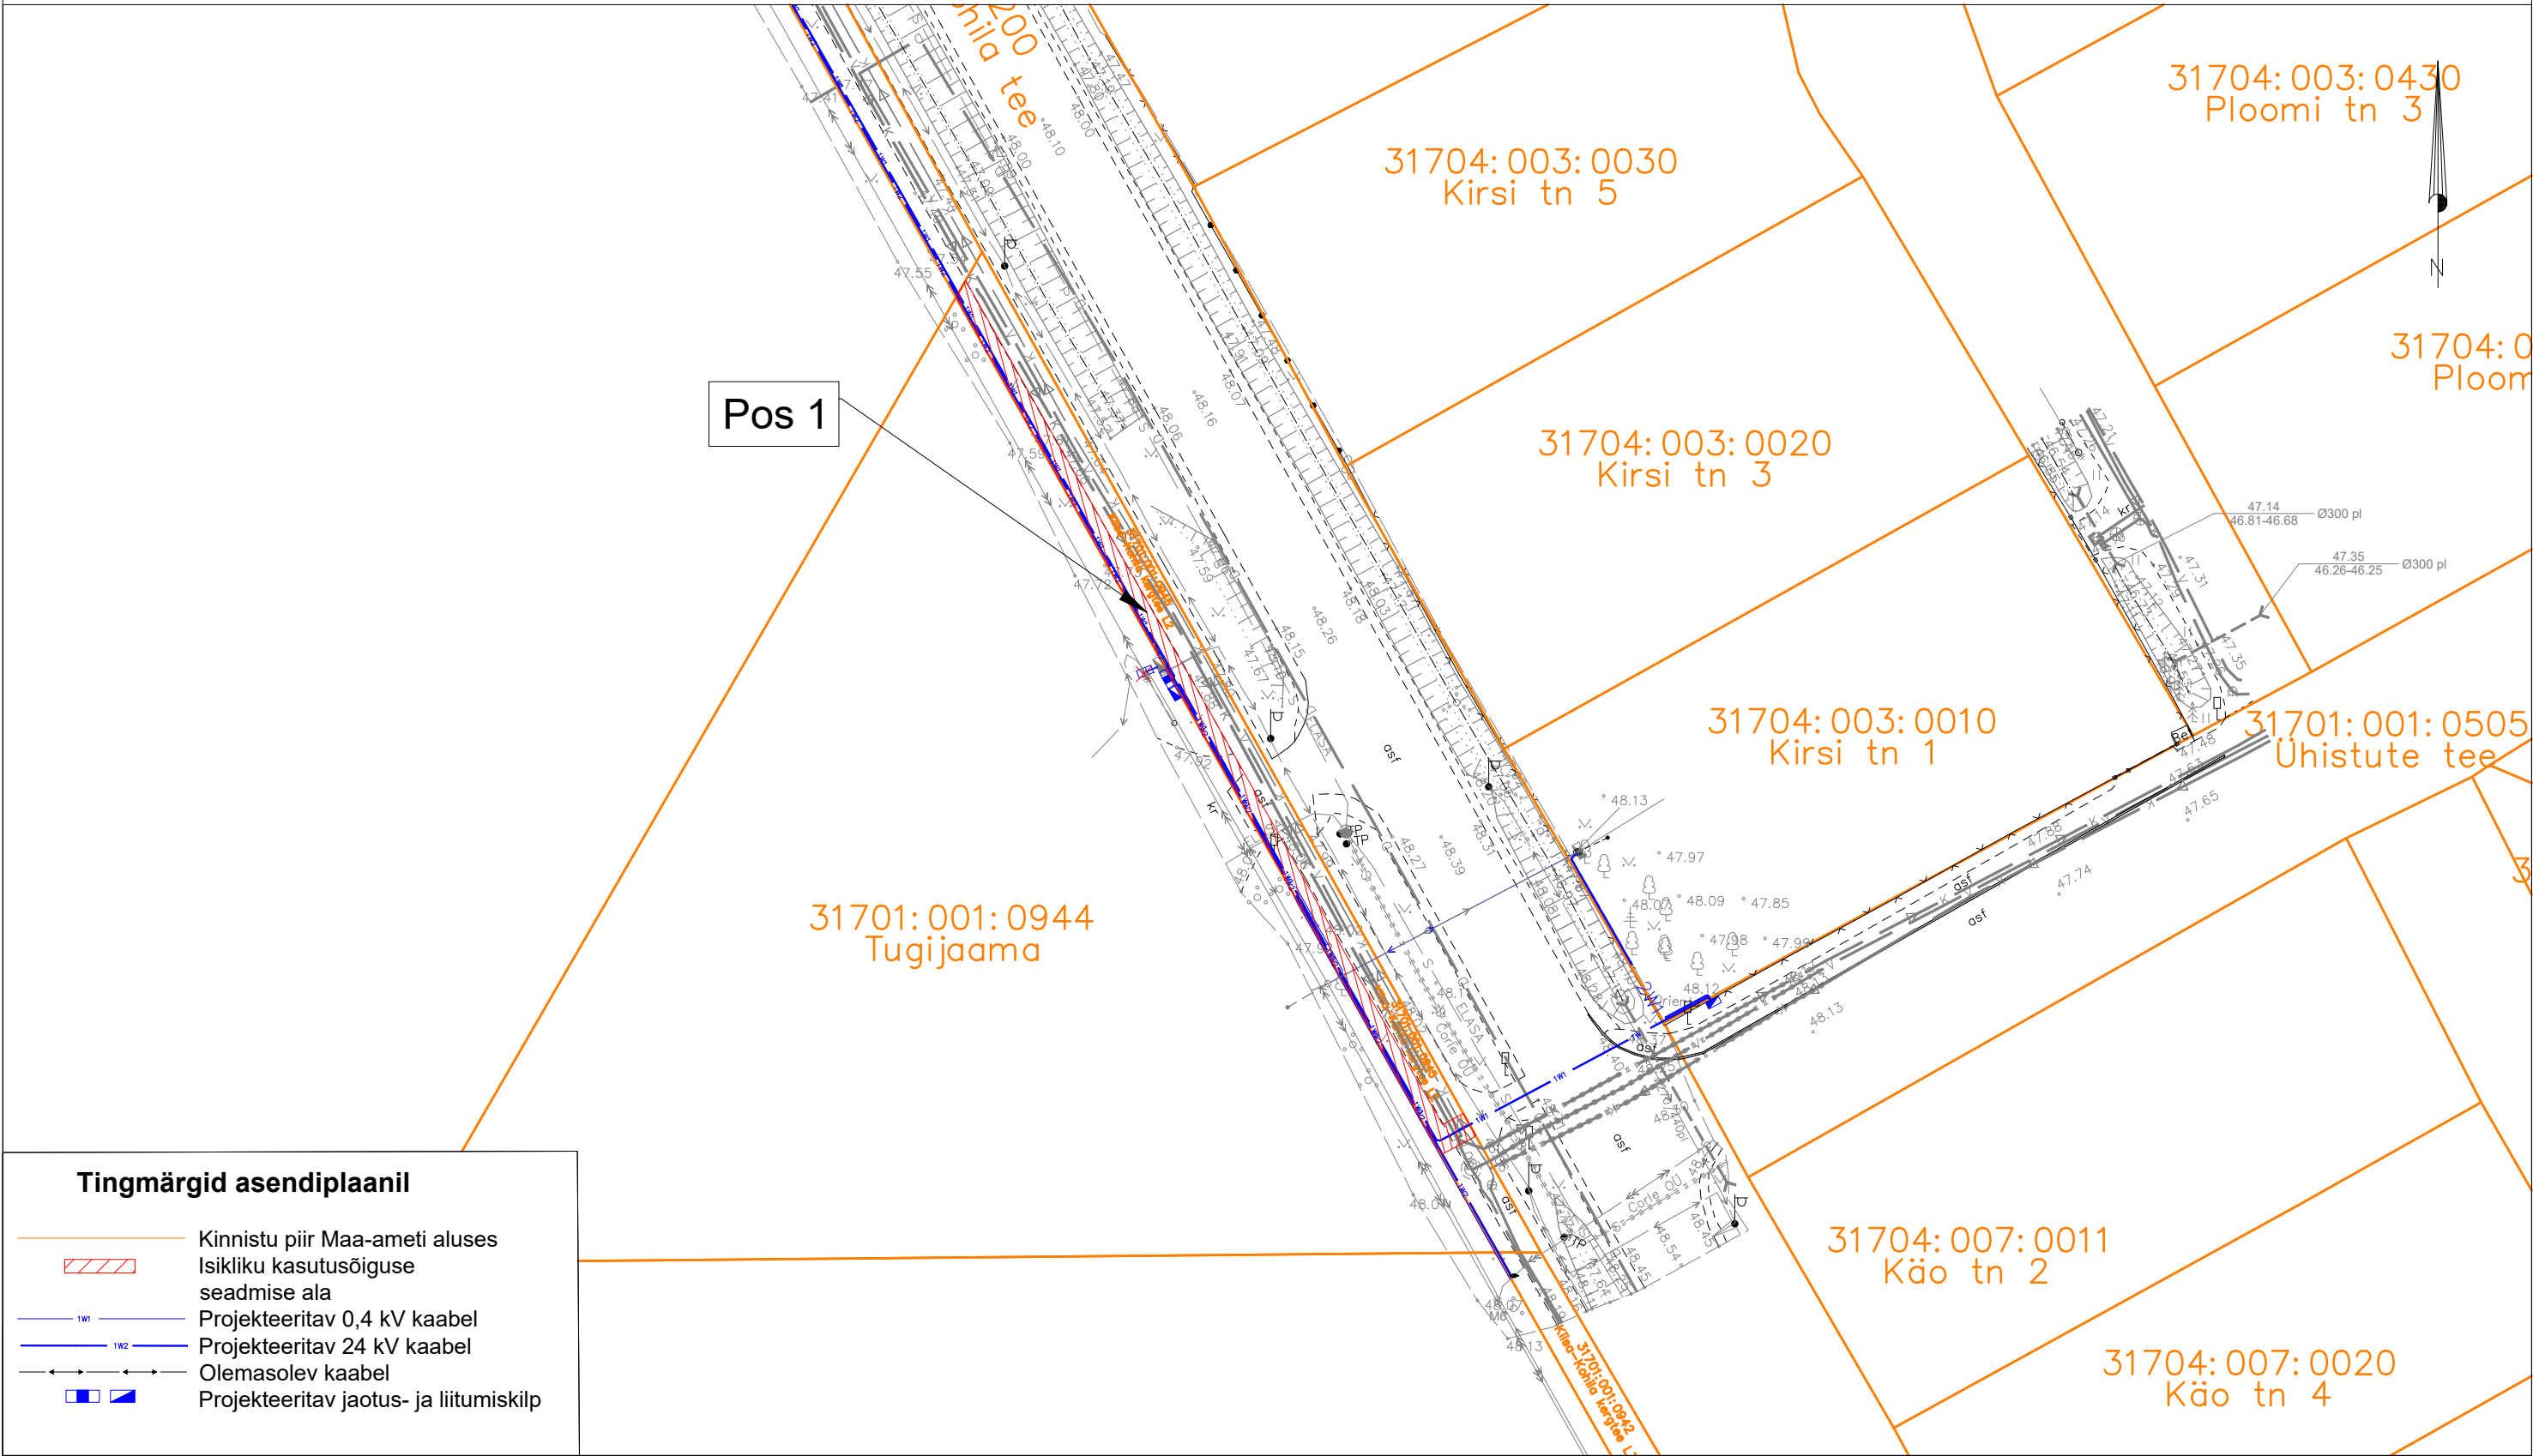

Tingmärgid asendiplaanil

- Kinnistu piir Maa-ameti aluses
- Isikliku kasutusõiguse seadmise ala
- Projekteeritav 0,4 kV kaabel
- Projekteeritav 24 kV kaabel
- Olemasolev kaabel
- Projekteeritav jaotus- ja liitumiskilp

Jrk nr.	Kasutusala pos nr. (plaanil)	Kinnistu registriosa number	Katastriüksse tunnus ja nimi	Ala pindala ruutmeetrites m ²	Tellija: Elektrilevi OÜ	Töövõtja: Enersense AS	Projekt: IP7157 Töö nr: RP/24/014/1
1	Pos 1	6125350	31701:001:0945 Kiisa-Kohila kergtee L2	101 m ²			Möötkava: 1:500 (A3)
					Töö nimetus: Kohila-Nõela võrgupiirkonna parandamine Kohila alev, Kohila vald, Rapla maakond IP7157		Plaani koostas: Maarika Heinaste maarika.heinaste@enersense.com +372 5424 0112