

TINGMÄRGID

D

Kinnistu piir

Maantee kaitsevööndi piir

Maaparandussüsteem

10kV õhuliin

0,4 kV õhuliin

0,4 kV kaabelliin

Uus õhuliini post





Uus õhuliini tugi


Uus õhuliini tõmmits

Proj. keskpinge õhuliin

Õhuliini trassi puhastamine võsast

ProjektLaadaplatsi kinnistu tootjatingimuste muutmine, Rõuge vald, Võrumaa						TellijaElektrilevi OÜ		
<div><div></div><div>LEONHARD WEISS</div><div>E-post estonia@leonhard-weiss.com</div><div>Telefon +372 601 2285</div><div>Registrikood 12083348</div></div>	JoonisAsendiplaani situatsiooniskeem					Joonise nrLC3927-1		
	Projekteeris	A.Erik		5309 0199	Mõõtkava	M 1:8000		
	Kontrollis	K. Maaten		512 7053	Staadium	Tööprojekt		
					KeelEST	Leht1	Lehti4	

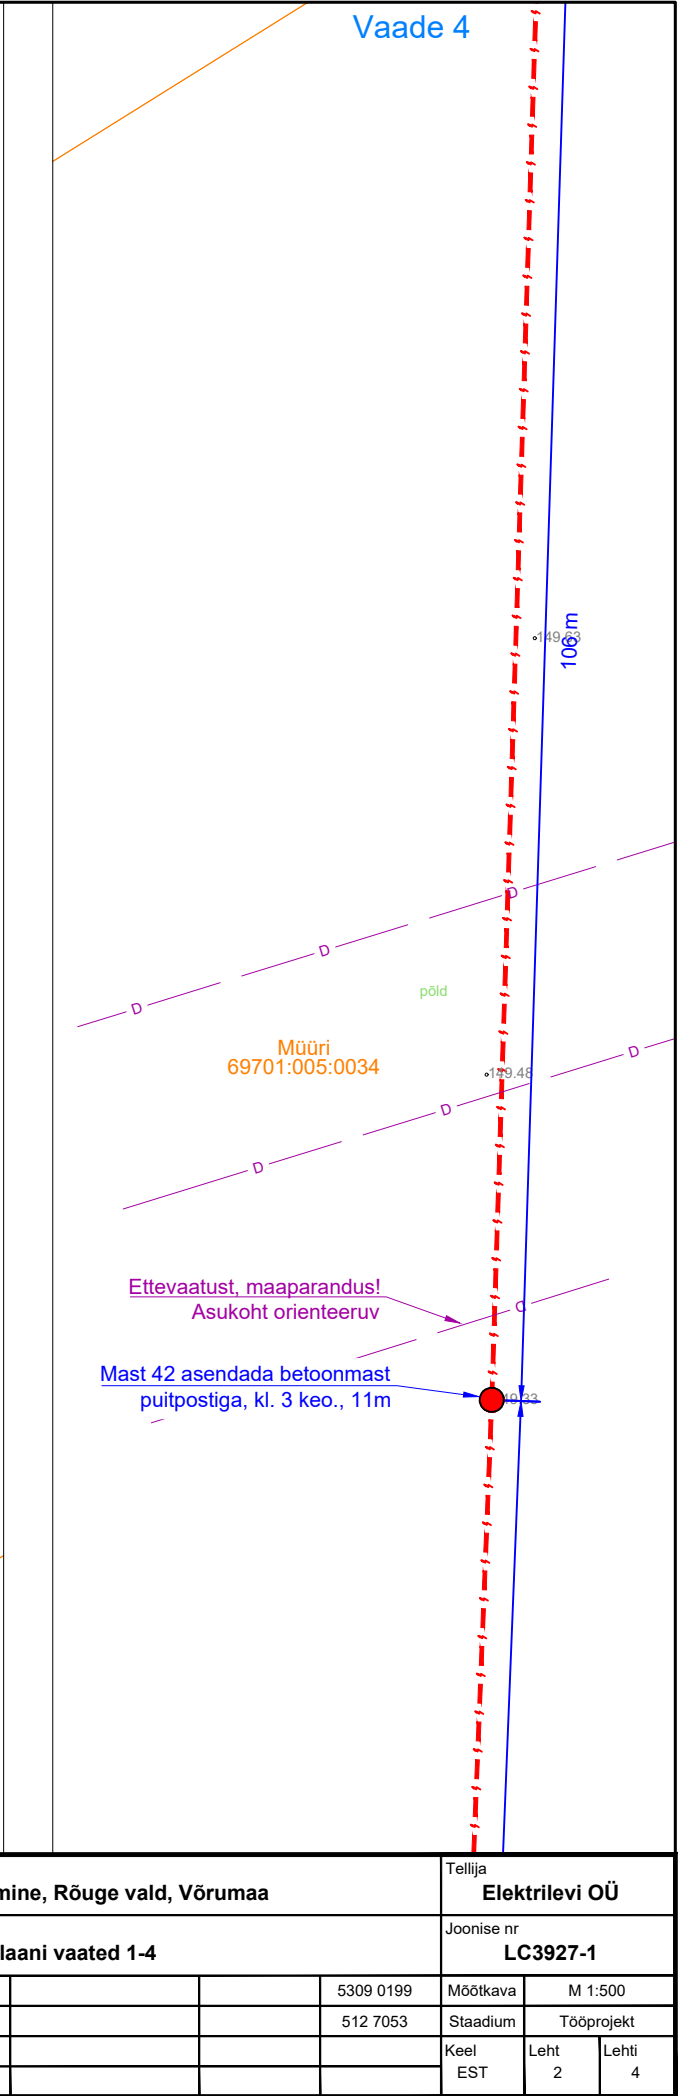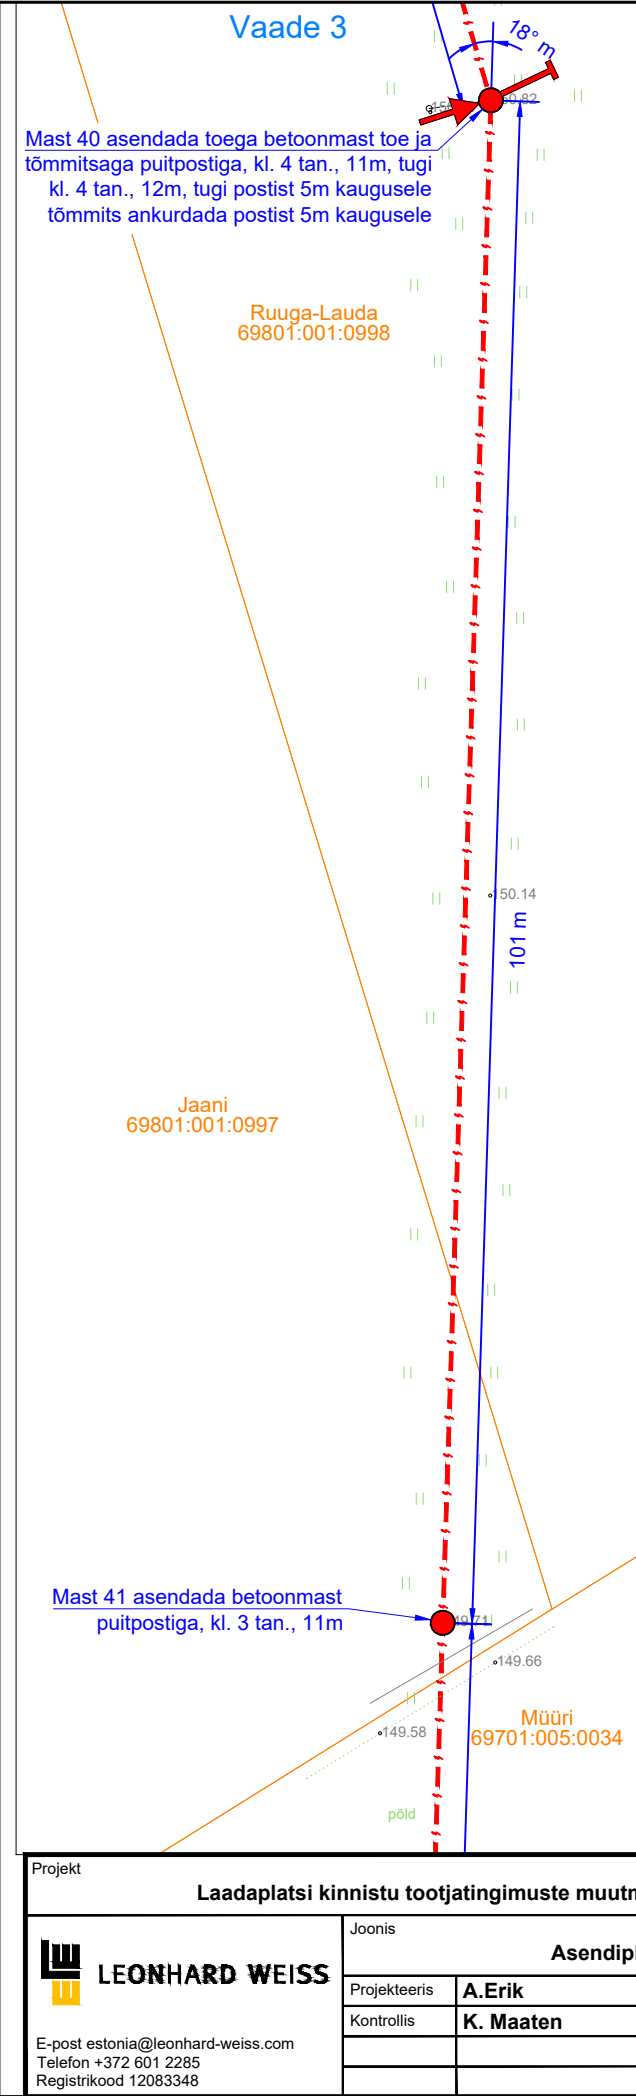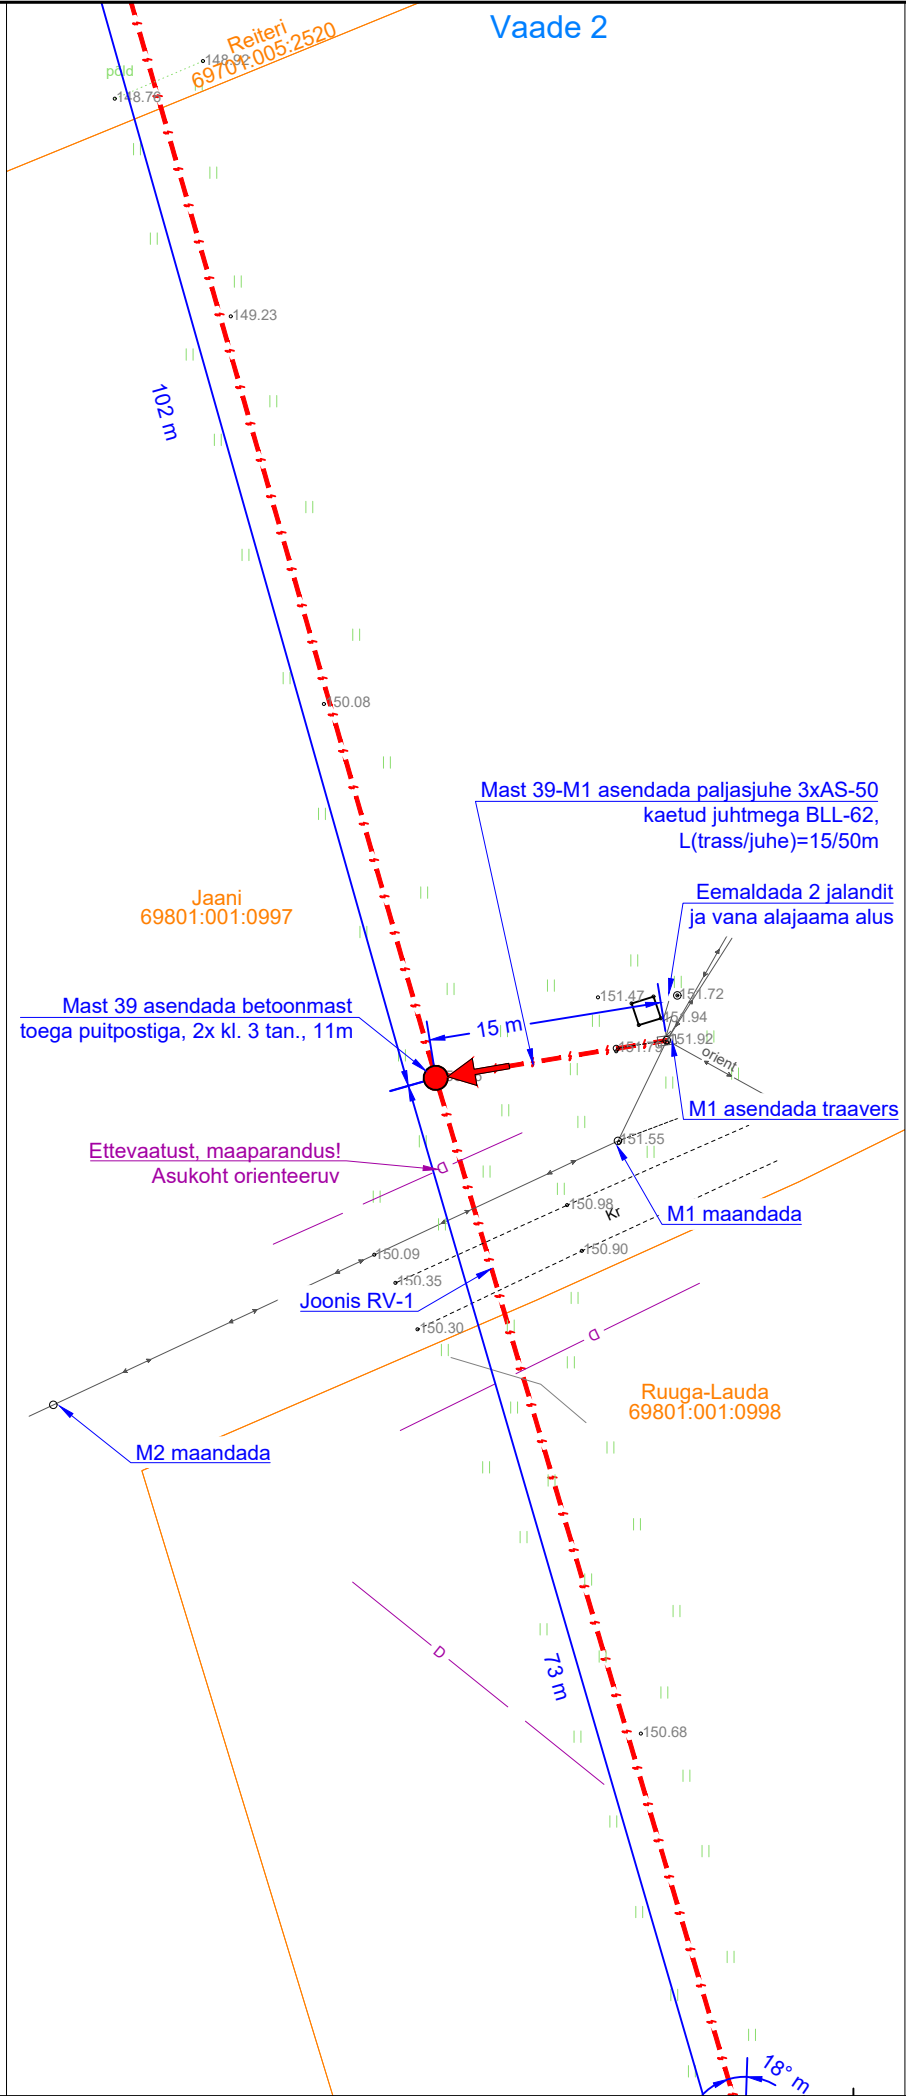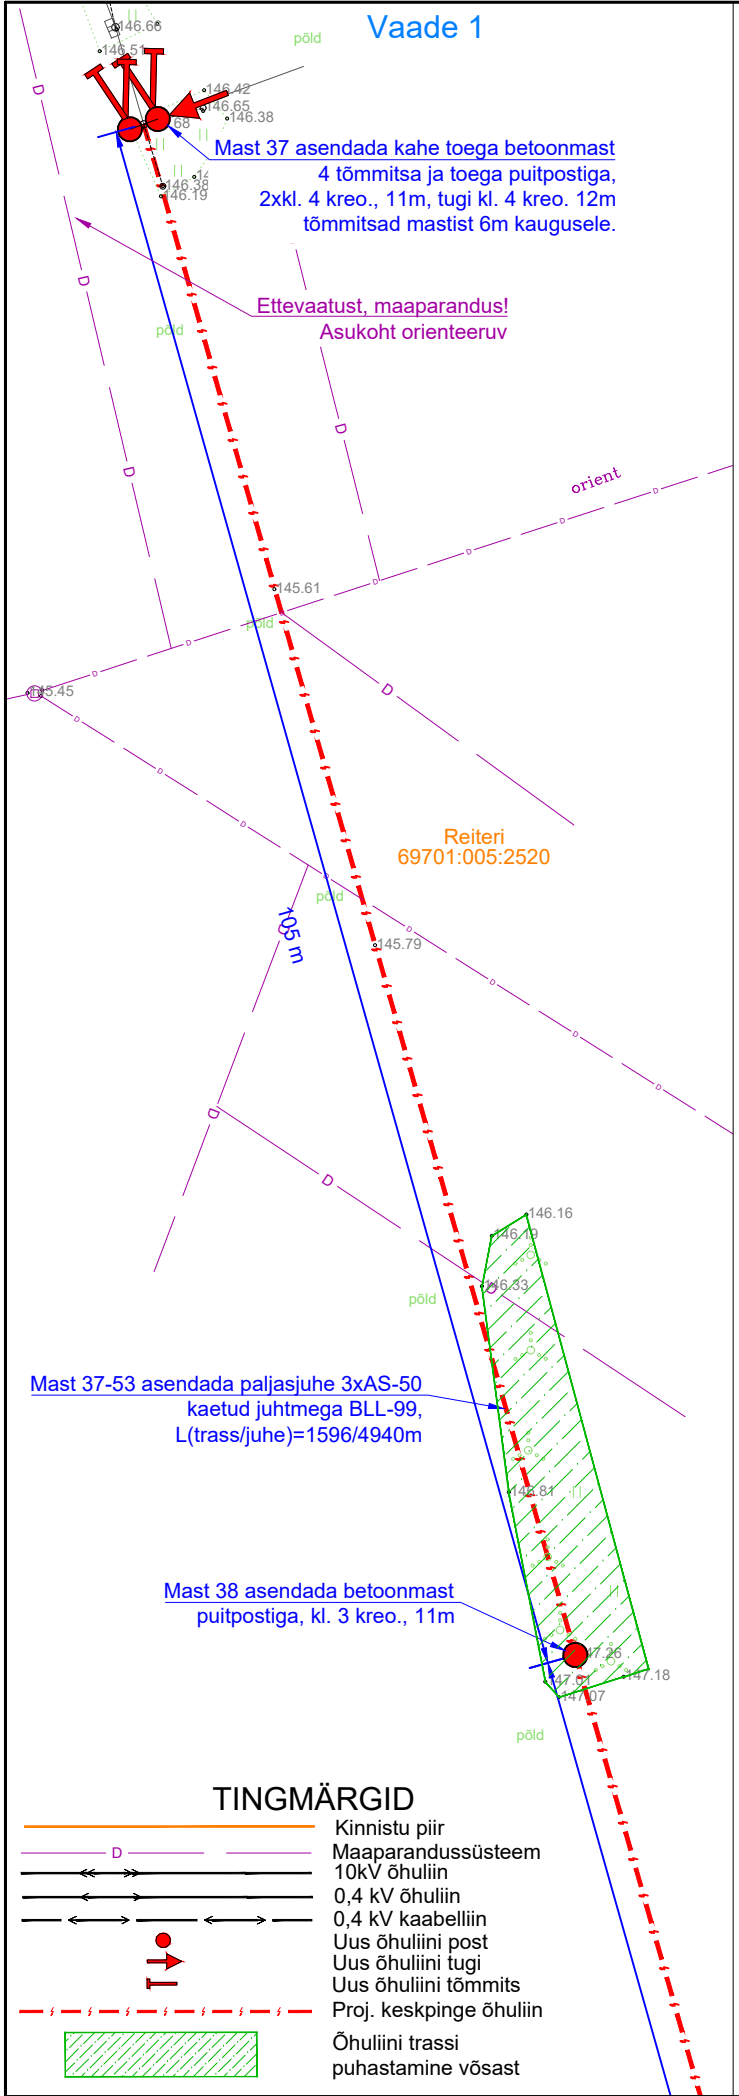

Projekt					Tellija		
Laadaplatsi kinnistu tootjatingimuste muutmine, Rõuge vald, Võrumaa					Elektrilevi OÜ		
 LEONHARD WEISS E-post estonia@leonhard-weiss.com Telefon +372 601 2285 Registrikood 12083348	Joonis				Joonise nr		
	Asendiplaani vaated 1-4				LC3927-1		
	Projekteeris	A.Erik		5309 0199	Mõõtkaava	M 1:500	
	Kontrollis	K. Maaten		512 7053	Staadium	Tööprojekt	
					Keel	Leht	Lehti
					EST	2	4

