


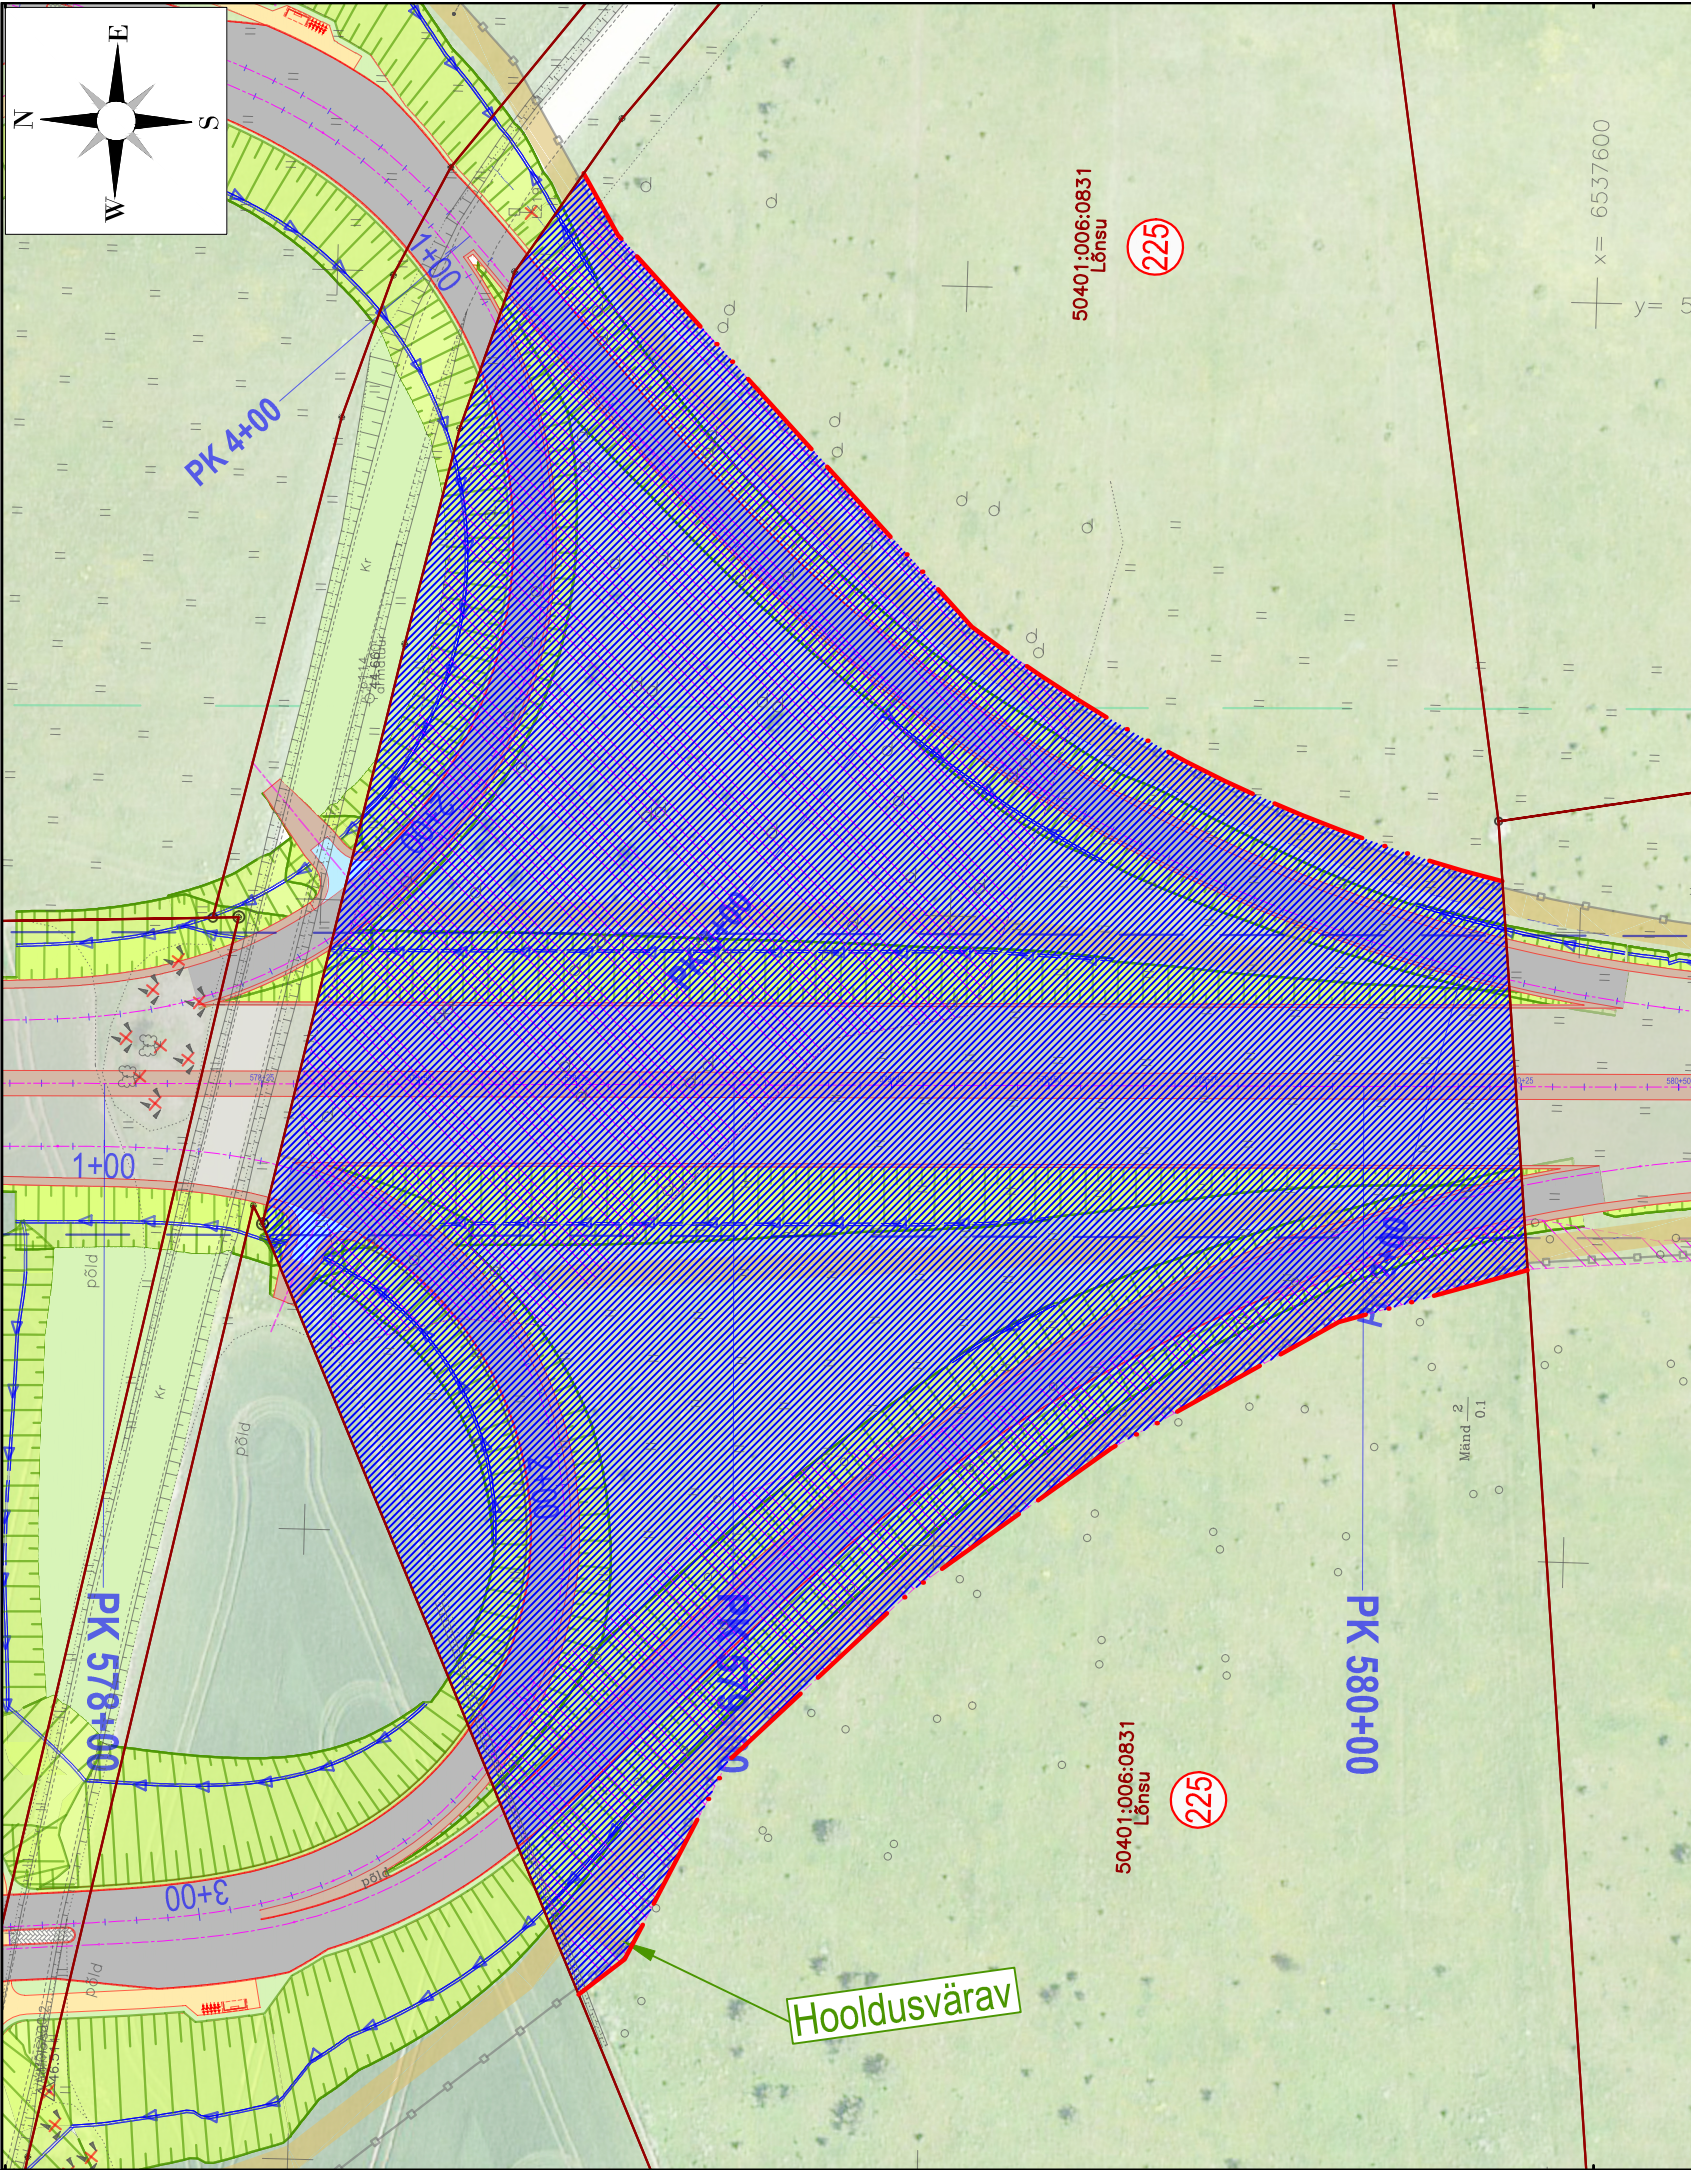

KATASTRIÜKSUSE ANDMED:	
Positsiooni nr	225
Kinnistu registriosa nr	20000921
KÜ tunnus	50401:006:0831
KÜ lähiaadress	Lõnsu
Asustusüksus	Vaimõisa küla
KÜ sihtotstarve 1	MAATULUNDUSMAA
KÜ sihtotstarve 2	
KÜ sihtotstarve 3	
KÜ pindala, m²	69688
Omandivorm	Eraomand
Äralõige (TRAM), m²	29445
Äralõige (KOV), m²	
Kinnistule ulatuv ehitustegevus	

TINGMÄRGID

	Katastriüksuse piir
	Katastriüksuse positsiooninumber
	Teemaa piiri ettepanek
	Äralõike ettepanek (TRAM)
	Äralõike ettepanek (KOV)
	Teega külgnev vaba ruum
	Tee kaitsevöönd
	Projekteeritud tee telg
	Projekteeritud tee servajooned
	Projekteeritud nõlv (täide/süvend)
	Projekteeritud kraav
	Projekteeritud sõidutee asfaltbetoonkatend
	Projekteeritud kogujatee
	Projekteeritud nõlvade murukate
	Projekteeritud hooldusala (laius 4 m)
	Likvideeritavad objektid

MÄRKUS: Tööde mahud ja ulatus ning vajalike äralõigete suurus võivad täpsustuda projekti järgmistes faasides.

roadplan

Reg kood: 12432118
Tiigi 78, 50410 Tartu
info@roadplan.ee
www.roadplan.ee

Töö nimetus

Riigitee 4 Tallinn-Pärnu-Ikla (E67) km
41,9-62,3 Kernu - Päädeva lõik

Töö nr

23014

Joonise nimetus

Krundi jaotuskava POS 225

Mõõtkava

1:1200