

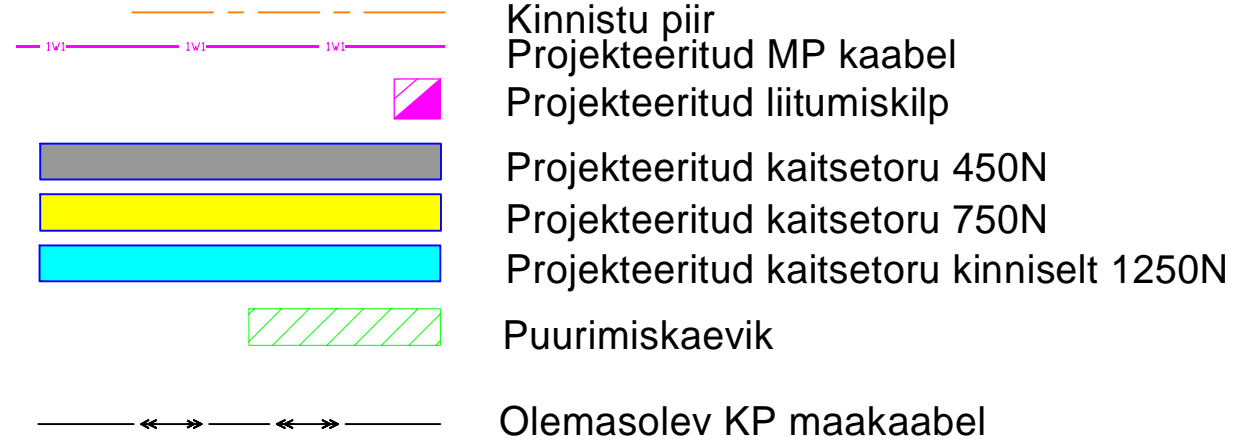


TINGMÄRGID

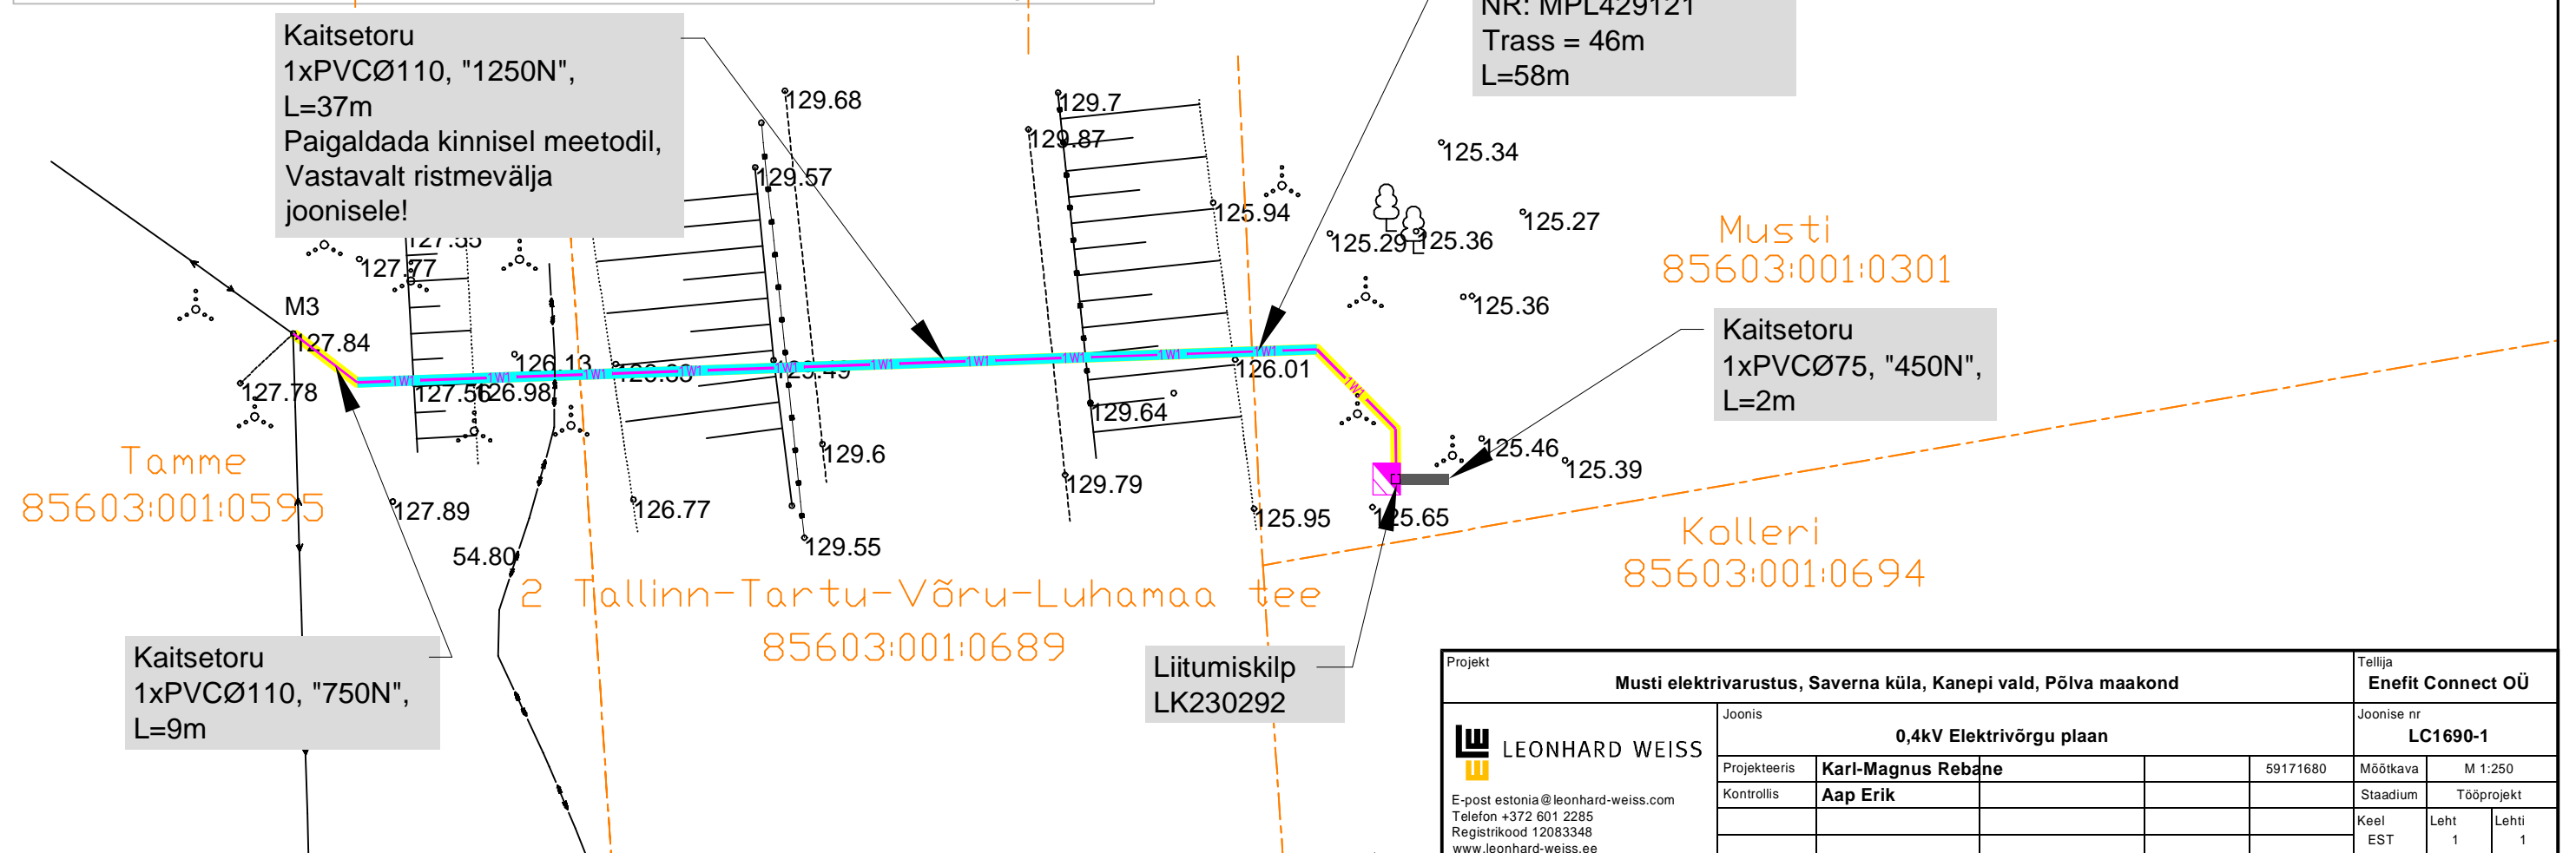

Märkused:

1. Projekteerimisülesanne nr. 473476
2. AJ Tammeoksa F1 mastist M3 võtta toide, paigaldades maakaabelliin vastavalt joonistele LC1690-1 ja LC1690-2.
3. Maakaabel paigaldada minimaalselt 1m sügavusele, kaitsetorus. Ristumisel sõiduteega, paigaldada maakaabel kinnisel meetodil vastavalt ristmävälja joonisele 1.
4. Taastada katted.
5. Paigaldus ja -ehitustöödel juhinduda k.o. projektist, kehtivatest eeskirjadest ja Elektrilevi OÜ ning teiste asjaomaste organisatsioonide kooskõlastamisel esitatud nõuetest.
6. Tööde teostamisel kasutada keskkonnasõbralikke meetodeid.

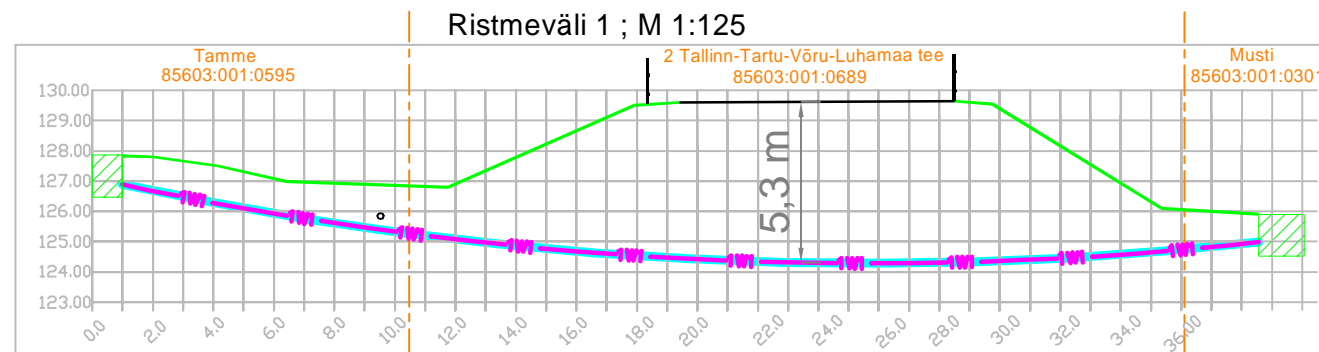

| | | | | | | | |
|---|--------------------|----------|--|-------------------|------------|-------|--|
| Projekt | | | | Tellija | | | |
| Musti elektrivarustus, Saverna küla, Kanepi vald, Põlva maakond | | | | Enefit Connect OÜ | | | |
| Joonis | | | | Joonise nr | | | |
| 0,4kV Elektrivõrgu plaan | | | | LC1690-1 | | | |
| Projekteeris | Karl-Magnus Rebane | 59171680 | | Mõõtkava | M 1:250 | | |
| Kontrollis | Aap Erik | | | Staadium | Tööprojekt | | |
| | | | | Keel | Leht | Lehti | |
| | | | | EST | 1 | 1 | |