


ISIKLIKU KASUTUSÕIGUSEGA KOORMATAVA ALA PLAAN

Jrk nr	IKÕ ala Pos nr (plaanil)	Kinnistu registriosa number	Katastriüksuse tunnus, nimi ja sihtotstarve;	Asukoht riigitee (nr ja nimi) suhtes (lõigu algus ja lõpp km);	Ala pindala ruutmeetrites m ²
1.	Pos 1	3835950	94901:005:0307 22194 Külitse järve tee Transpordimaa 100%	22194 Külitse järve tee km 1.67	22 m ²

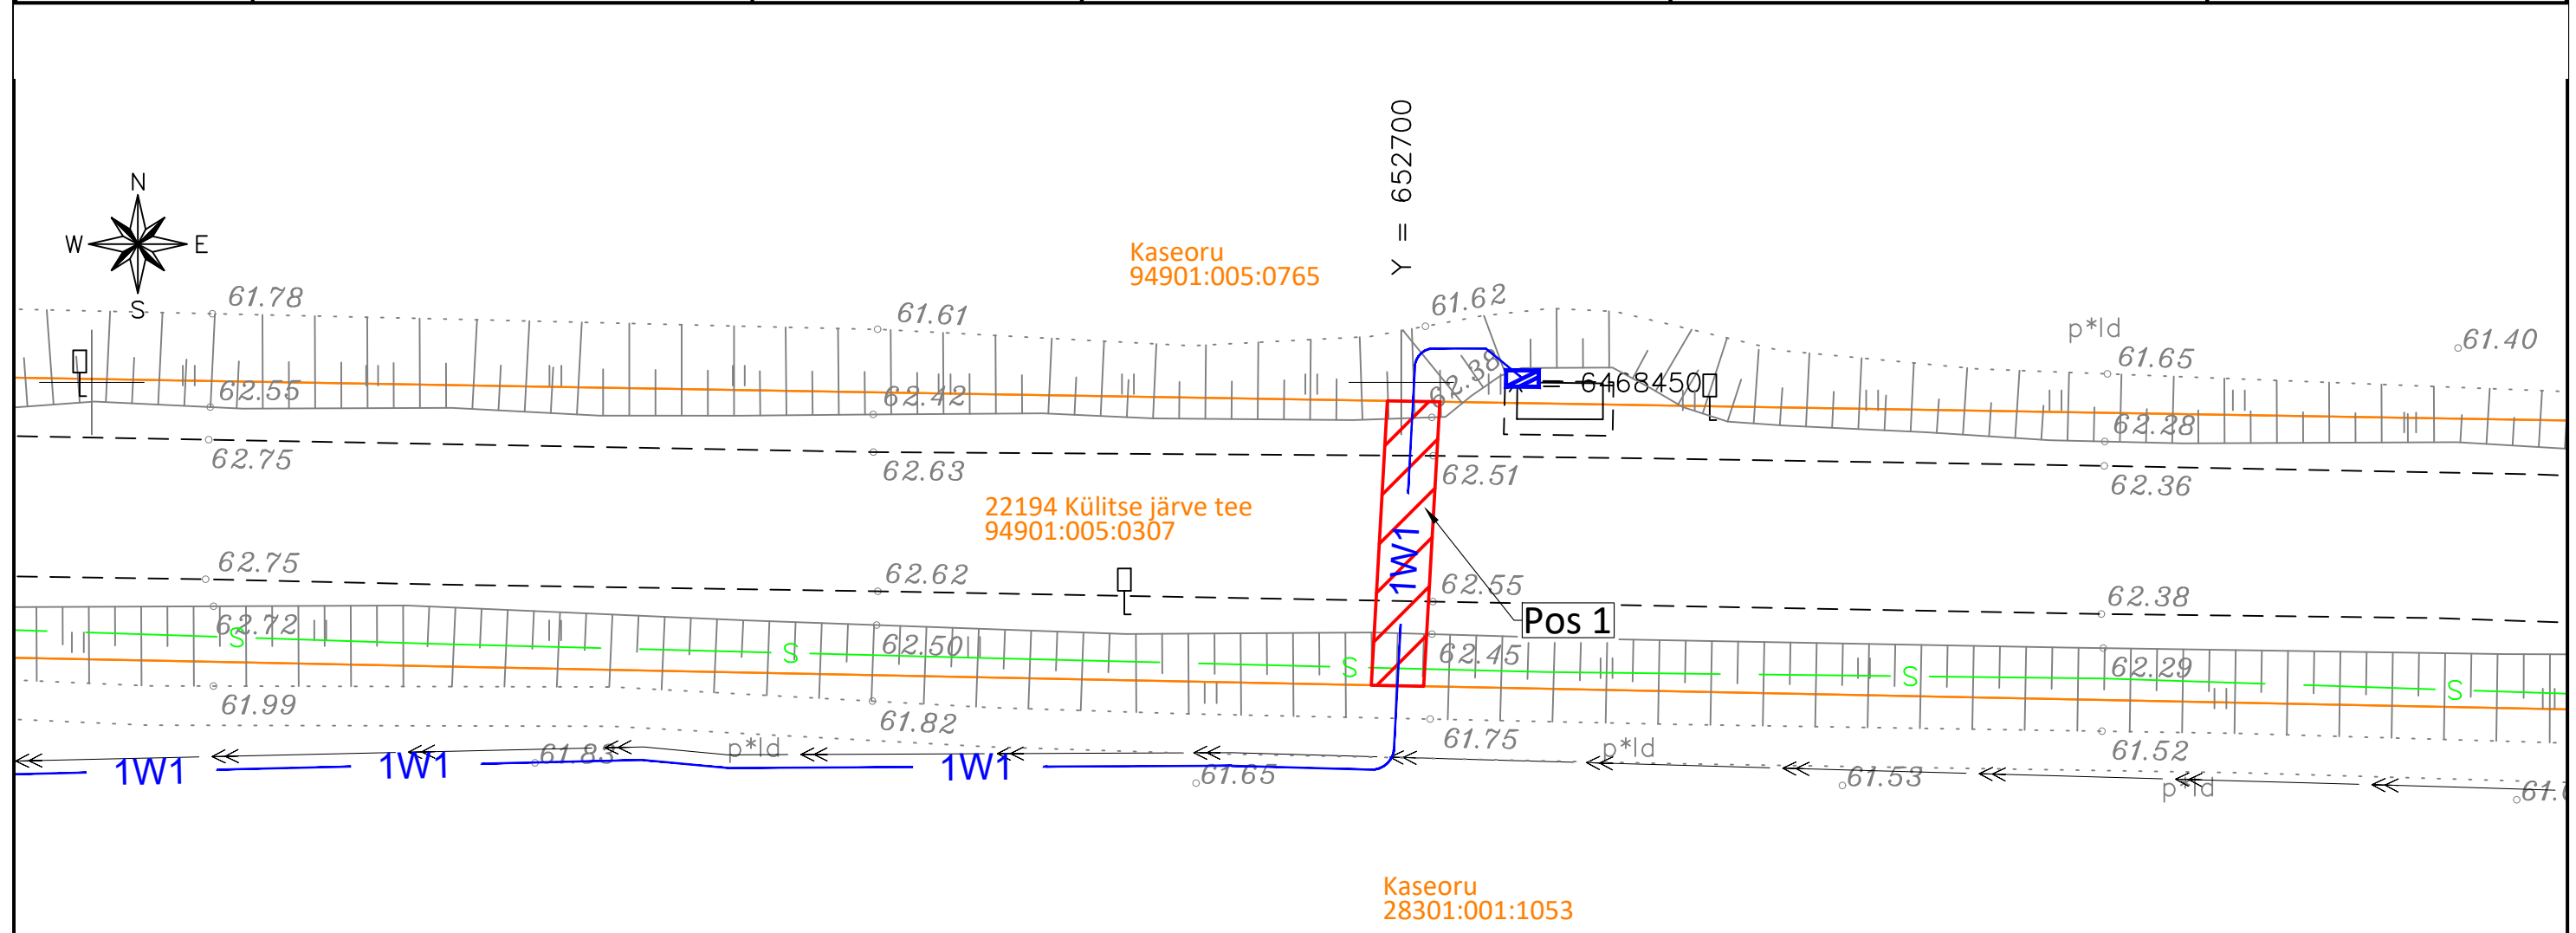

M 1:250

TINGMÄRGID

- 1W1 — Projekteeritud elektri 0,4 kV maakaabelliin
- Kinnistu piir
- Isikliku kasutusõiguse seadmise ala

Koostas: Helina Turja
 E-Service AS projekteerija
 Töö nr: 23_THR893553
 Projekti nr: LC0458