


Isikliku kasutusõiguse seadmise plaan

IKÕ ala Pos nr (plaanil)	Kinnistu registriosa nr	Katastriüksuse tunnus, nimi ja sihtotstarve	Asukoht riigitee suhtes	IKÕ ala pindala m ²
Pos 1	3618850	89001:001:1806; 11250 Viimsi-Randvere tee L2; transpordimaa	11250 Tallinna-Viimsi- Randvere tee	111

- katastriüksuse piirid
- koormatava kinnistu piirid
- IKÕ seadmise ala
- 1W1

projekteeritud 0,4kV maakaabel kaablikaitsetorus
(esimene nr kaablite arv)
Projekteeritava maakaabli pikkus kinnistul - 73m

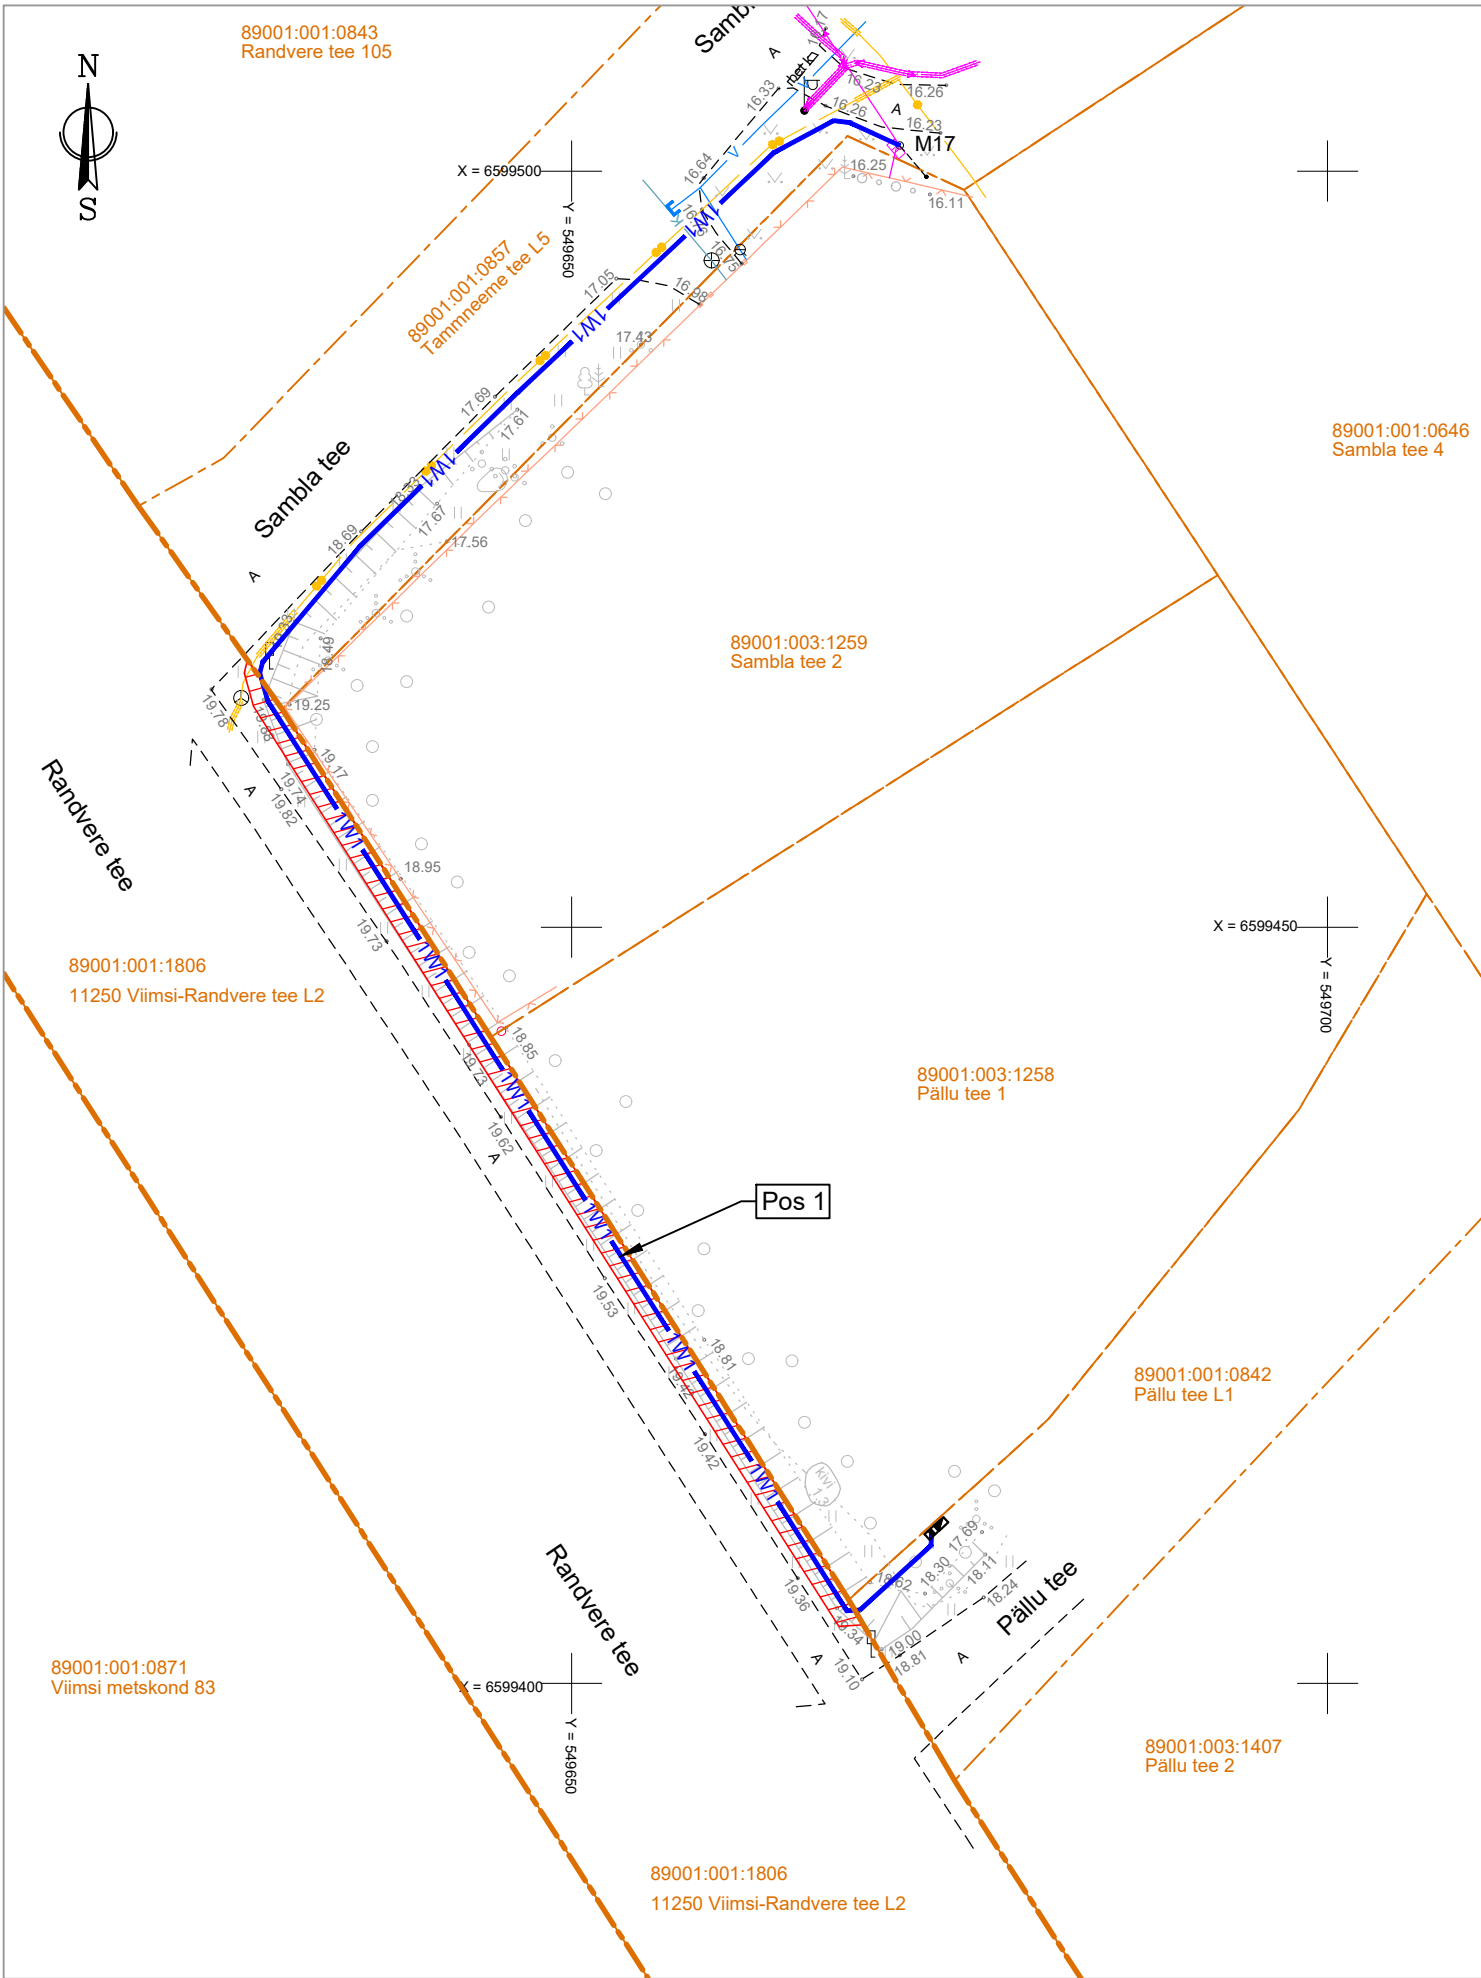

Projekti nimetus / asukoht Pällu tee 1 elektriliitumine madalpingel, Tammneeme küla, Viimsi vald, Harjumaa			Töö nr 24003
Koostaja AS Elektritsentrum tatjana@elektritsentrum.ee	Mõõtkava 1:500	Leht / formaat 1/A3	Kuupäev 03.2024