

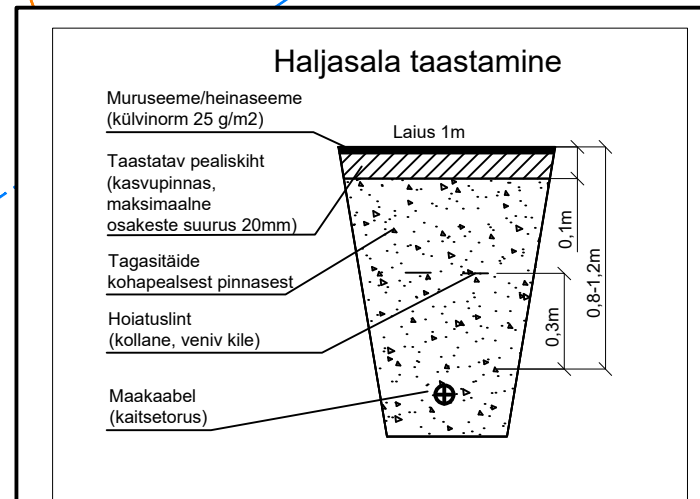
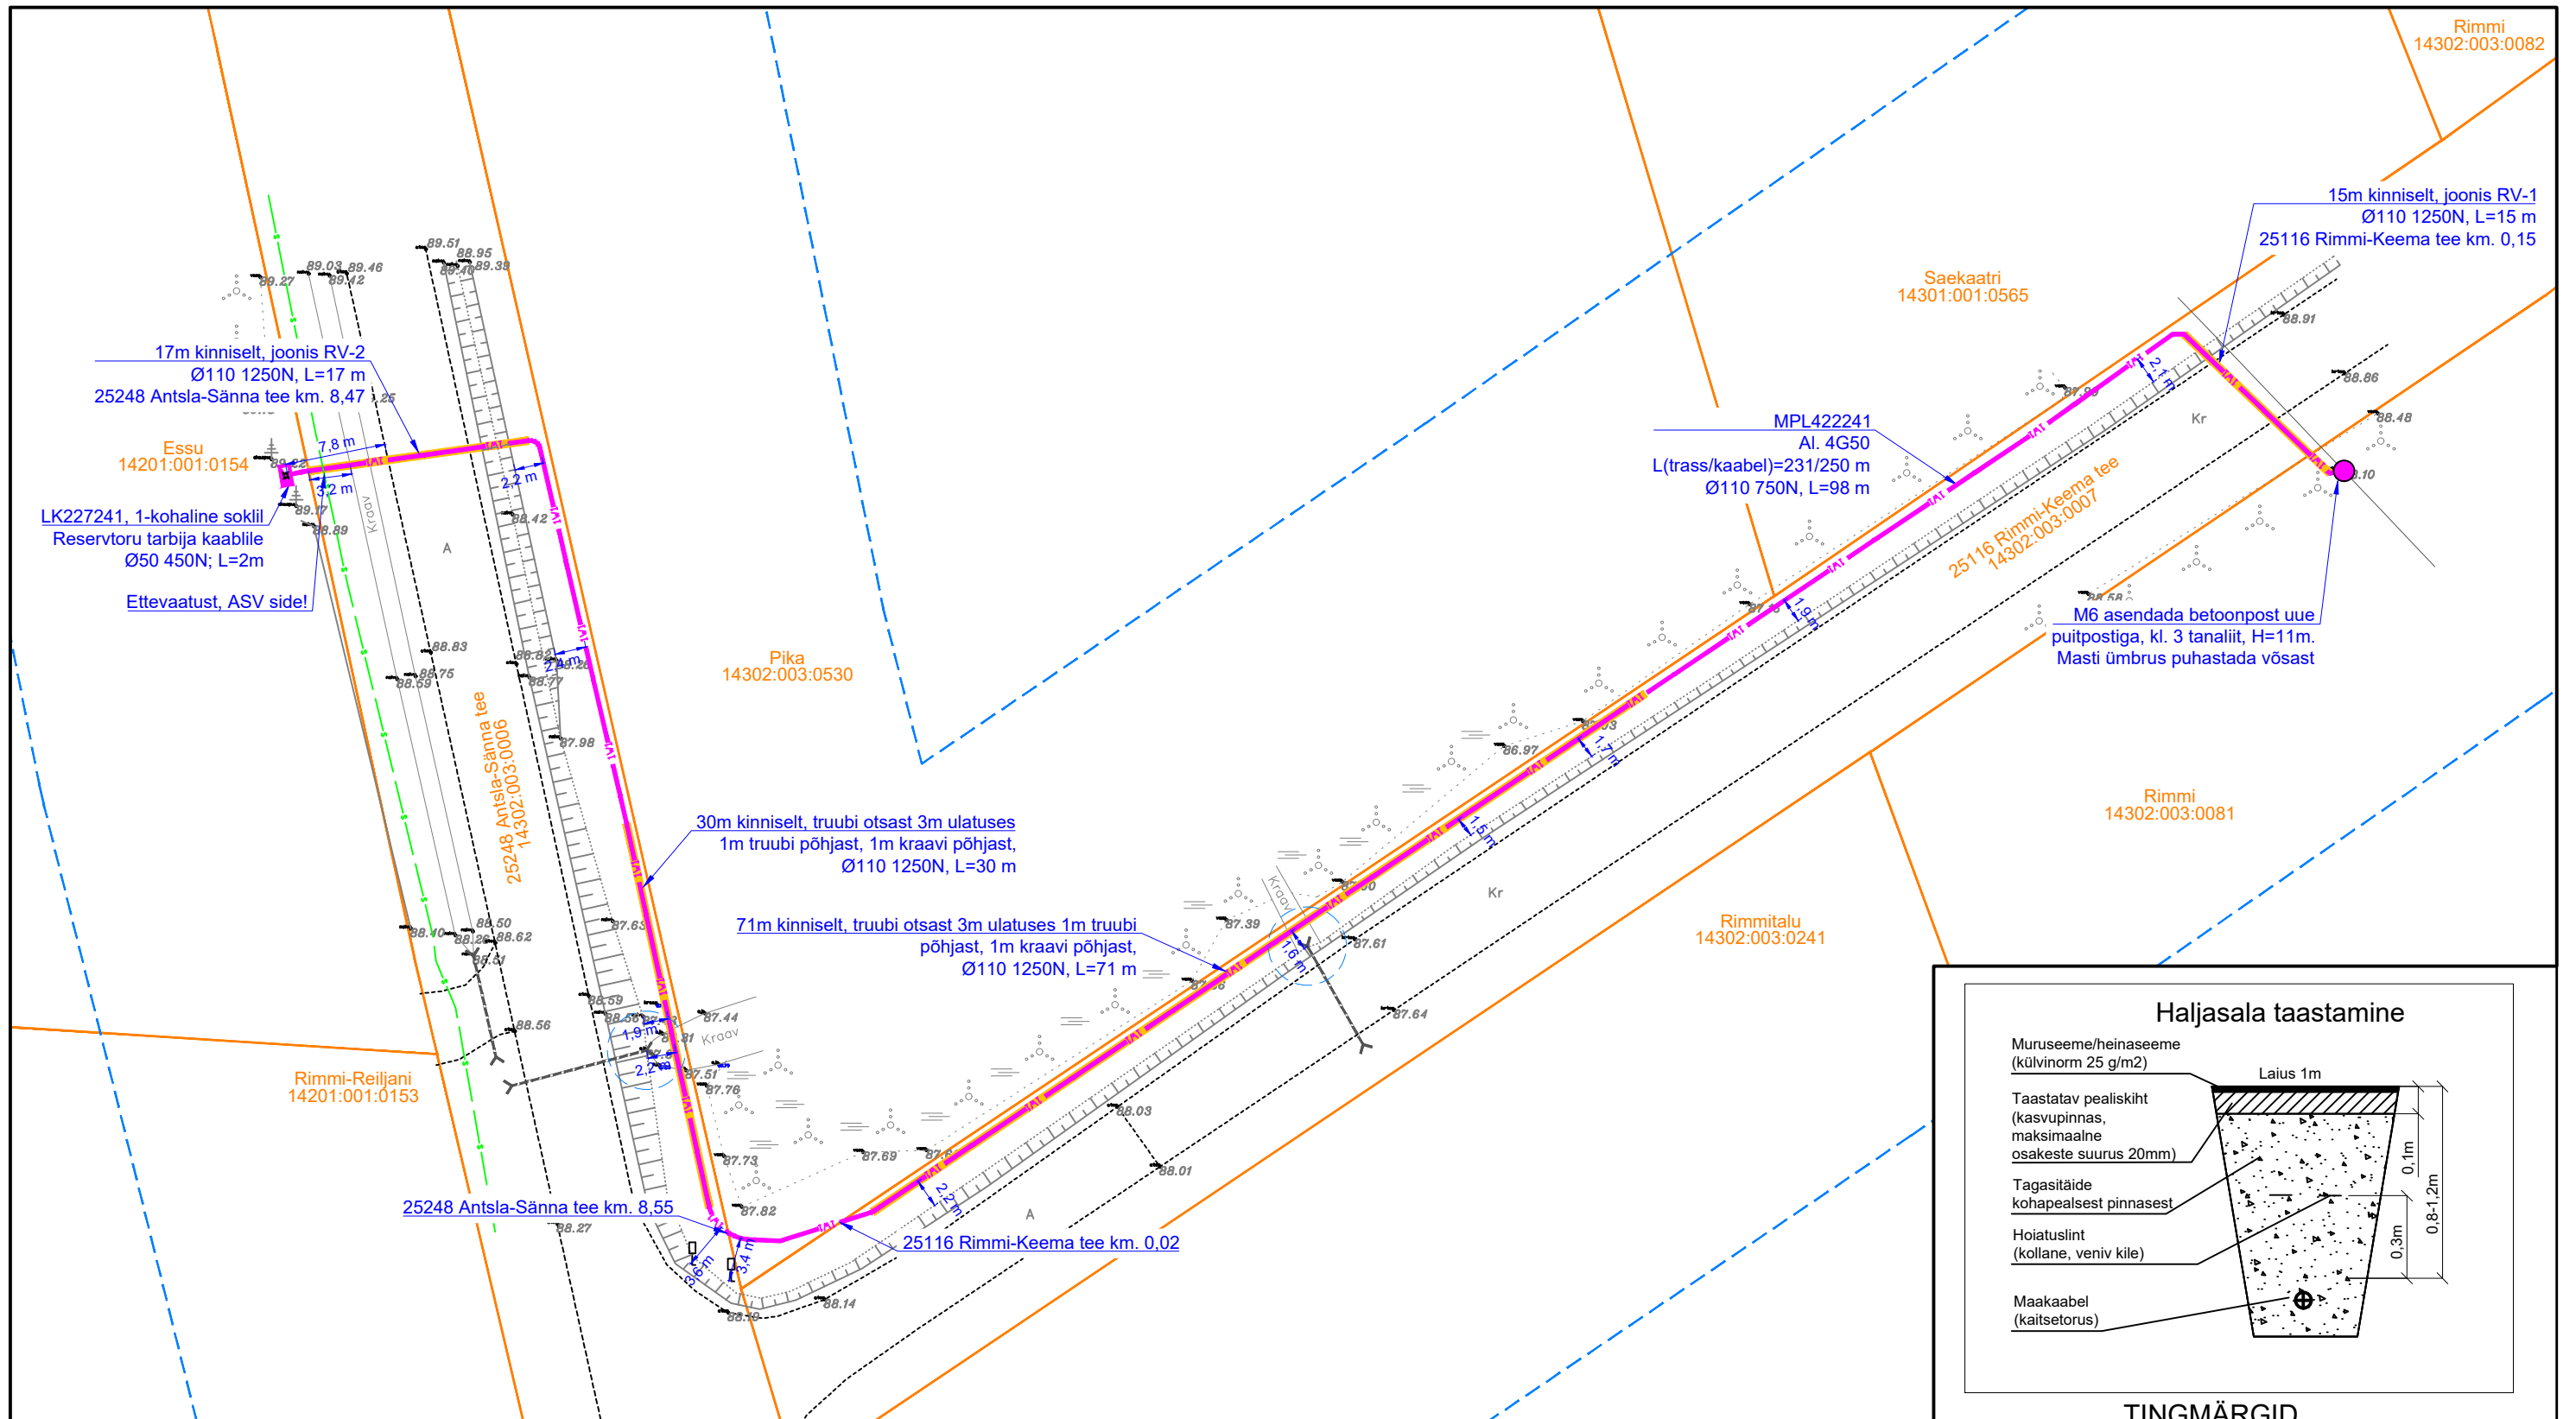


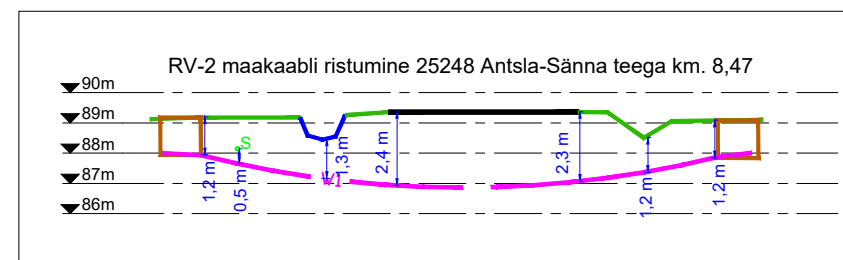

TINGMÄRGID

- Kinnistu piir
- Maantee kaitsevööndi piir
- Sidetrass
- 0,4 kV õhuliin
- Proj. 0,4 kV maakaabel kaitsetorus
- Trassi rajamine kinniselt
- Proj. liitumiskilp
- Proj. masti asendamine

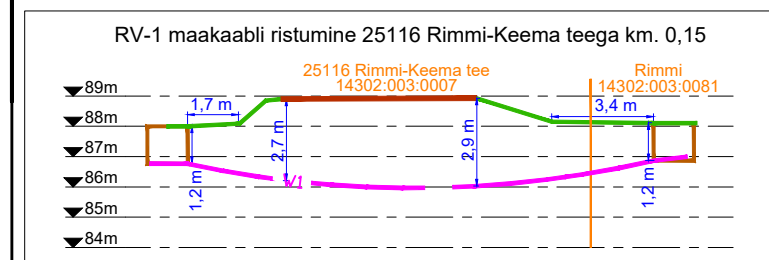

Projekt					Tellija		
Essu kinnistu elektriliitumine, Rimmi küla, Antsla vald, Võrumaa					Elektrilevi OÜ		
Joonis					Joonise nr		
Asendiplaan					LC0567-1		
Projekteeris	A.Erik			53 090 199	Mõõtkaava	M 1:500	
Kontrollis	A.Erik			53 090 199	Staadium	Tööprojekt	
					Keel	Leht	Lehti
					EST	1	1