


Isikliku kasutusõiguse seadmise plaan

Jrk nr	IKÕ ala Pos nr (plaanil)	Kinnistu registriosaja number	Katastriüksuse tunnus, nimi ja sihtotstarve;	Ala pindala ruutmeetrites m²
1.	POS 1	8219450	23401:003:0600 2 Tallinn-Tartu-Võru-Luhamaa tee transpordimaa	369

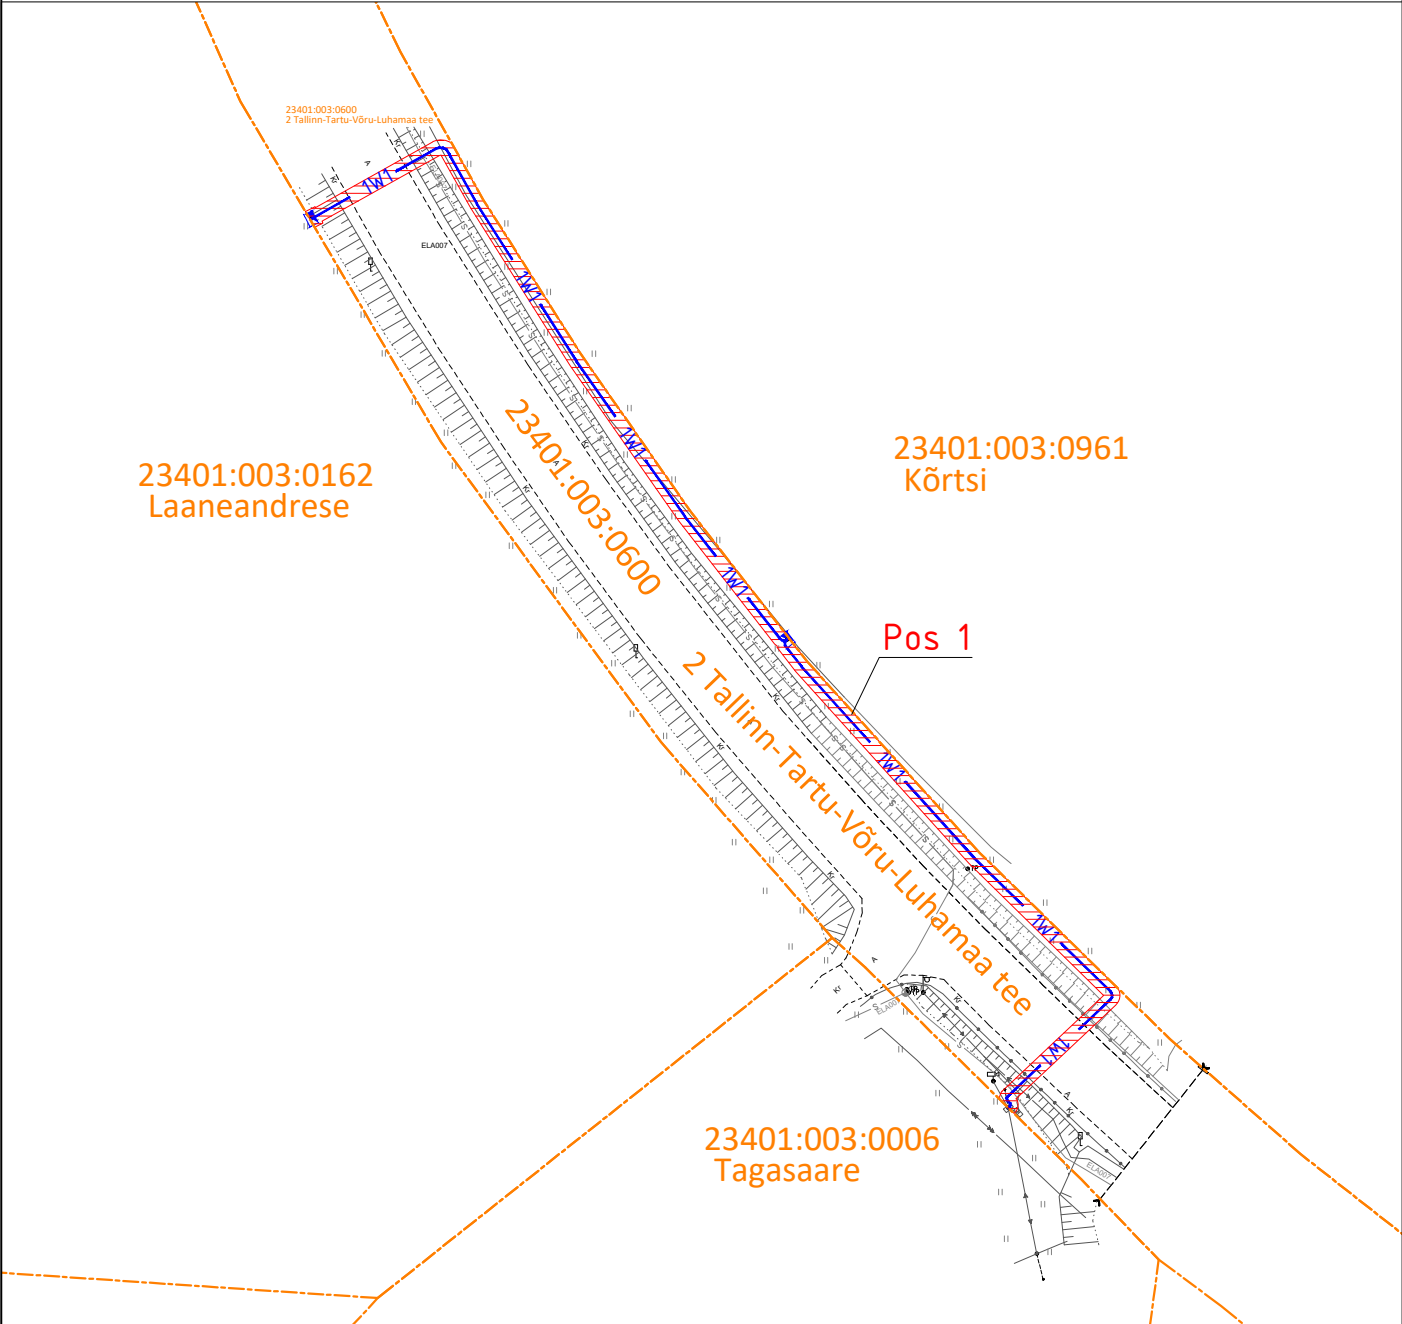

 Isikliku kasutusõiguse seadmise ala
 Katastriüksuste piirid

 Projekteeritud Elektrilevi liitumiskilp
 Projekteeritud Elektrilevi 0,4kV kaabel kaablikaitsekorus
Projekteeritava maakaabli pikkus 186m

Projekti nimi / aadress		Imavere kiiruskaamerate liitumine elektrivõrguga Imavere küla, Järva vald, Järva maakond		Töö nr LC0621 / LC0622
Koostaja	Janno Lütt AS Stik-Elekter / Projekteerija Tel: 53400127 / E-post: janno@stik-elekter.ee	Mõõtkava M 1:1000	Leht / formaat Leht 1 / A4	Kuupäev 16.01.2024