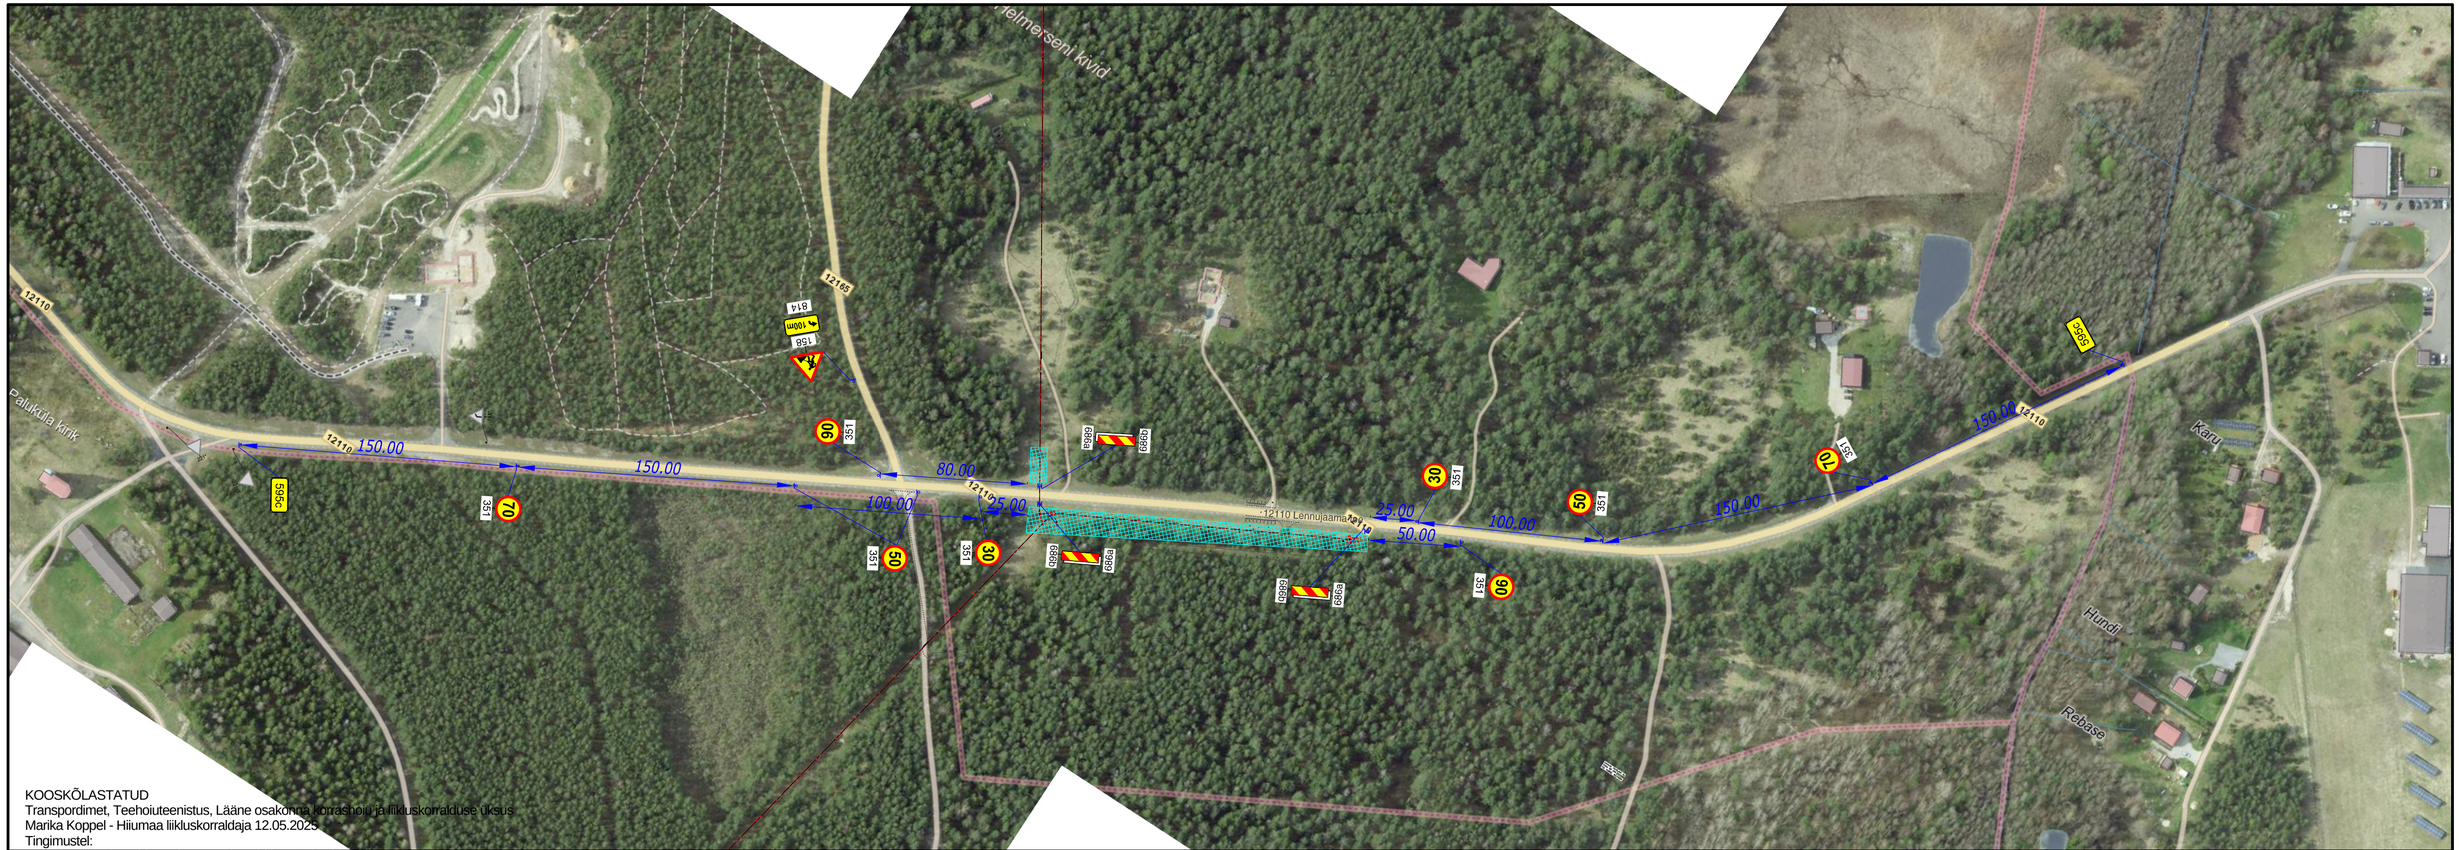

KOOSKÕLASTATUD
Transpordimet, Teehoiuteenistus, Lääne osakonna korrashoiu ja liikluskorralduse üksus
Marika Koppel - Hiiumaa liikluskorraldaja 12.05.2025
Tingimustel:

1. Ajutise liikluskorralduse skeem on kooskõlastatud eeldusel, et koostamisel on arvestanud kehtivate normidega, tegelike liiklustingimustega, teede mõõtmetega, teenindavate sõidukite näitajatega, olemasoleva liikluskorralduse ja liiklussagedusega.
2. Liikluskorraldusvahendid paigaldada juhindudes EVS 613 nõuetest. Liikluse korraldamisel objektil juhinduda määrusest „Nõuded ajutisele liikluskorraldusele" nr 43 ja juhendist „ Riigiteede ajutine liikluskorraldus" MA 2018-009.
3. Teemaal töötavad sõidukid ja mehhanismid peavad olema tähistatud vastavalt juhendile.
4. Sõiduteele ei tohi parkida sõidukeid ja mehhanisme, ei tohi takistada teehoolde tööde tegemist!
5. Tagada tööde teostamise alal teekatte puhtus.
6. Vähemalt 24 tundi enne tööde alustamist või liikluskorralduse muutmist teavitada liiklusjuhtimiskeskust e-post tmc@transpordiamet.ee või Vähemalt 24 tundi enne tööde alustamist või liikluskorralduse muutmist teavitada liiklusjuhtimisest ja tööde tegemisest Transpordiametit Tark Tee liikluspiirangute iseteeninduskeskkonnas, millele pääseb ligi Transpordiameti e-teeninduse kaudu.
Kooskõlastatud liikluskorralduse joonised ei asenda teel ja teemaal töötamise luba!

595c

900mm

900mm

KAABLITÖÖD
AS ELEKTRITSENTRUM
TEL: 5XXXXXXX

TINGMÄRGID:

158 Proj. ajutine liiklusmärk

Proj. ajutine liiklusmärgi post

Töötsoon

Piirdeaed

MÄRKUSED: Kilruspiirangut LM 351 (30) kasutada liini tõmbamise hetkel.

Warren Safety
Ranna tee 17, Tabasalu 76901
tel: 603 2401
E-mail: info@warrensafety.com

Kontrollis:	S.Vahter
Koostas:	K.Rütman
Tellija:	AS Elektritsentrum Vääna 13, 11612 Tallinn Mati Sild, tel: 5661 8438

Skeemi nr:	2505-3.1
Kuupäev	06.05.2025
Projekt:	Kaablitööd
Leht	1
Lehti	1
Asukoht:	Hausma küla, Hiiumaa vald, Hiiumaa, Tee nr 12110, Lennujaama tee, km 1.521 - 1.689
Mõõtkava	1:2000
Joonis:	Liiklusskeem